

Beginn der Baustrecke, Bau-km 0+000,000

Ende der Baustrecke, Bau-km 0+195.000

6227 683 / W03_B313,872 (BW 313b)
Unterführung eines
Weges mit Bach (Neubau)
Bau-km 313+872,009
Kr.-% 100,0000 gon
L.W. s/a 4,00 m
L.H. ≥ 2,50 m
Br. zw. Gel. 37,70 m
Einwirkung EC 1 Teil 2

H= 1100 m
T= 10,121 m
f= -0,047 m
TS= 218,265 m
KM= 0+035,000

H= 1000 m
T= 11,775 m
f= -0,069 m
TS= 218,989 m
KM= 0+179,845

H= 1000 m
T= 16,699 m
f= 0,139 m
TS= 217,498 m
KM= 0+062,006

H= 790 m
T= 13,830 m
f= 0,121 m
TS= 217,958 m
KM= 0+154,076

Haidt


M = 1:1000/100
NN 210.00

Gradiente ①	218,615	218,415	218,366	218,218	218,111	217,978	217,663	217,569	217,581	217,688	217,788	217,888	218,079	218,235	218,518	218,920	219,183	219,236	219,256
Gelände ②	218,615	218,322	218,366	218,215	218,111	217,978	217,595	217,505	216,025	218,249	221,591	219,232	218,720	219,056	219,236	219,236	219,236	219,236	219,256
Station	0,000	20,000	24,879	35,000	40,000	45,121	60,000	73,708	78,705	0,000	20,000	40,000	60,000	67,906	68,070	79,845	91,620	95,000	96,080

Bau-km 0+000 0+100


Rechtskurve
Krümmungsband
Maßstab = 500/R (cm)
Linkscurve

Querneigungsband
auf 3.00/2 m bezogen
rechter Rand
linker Rand

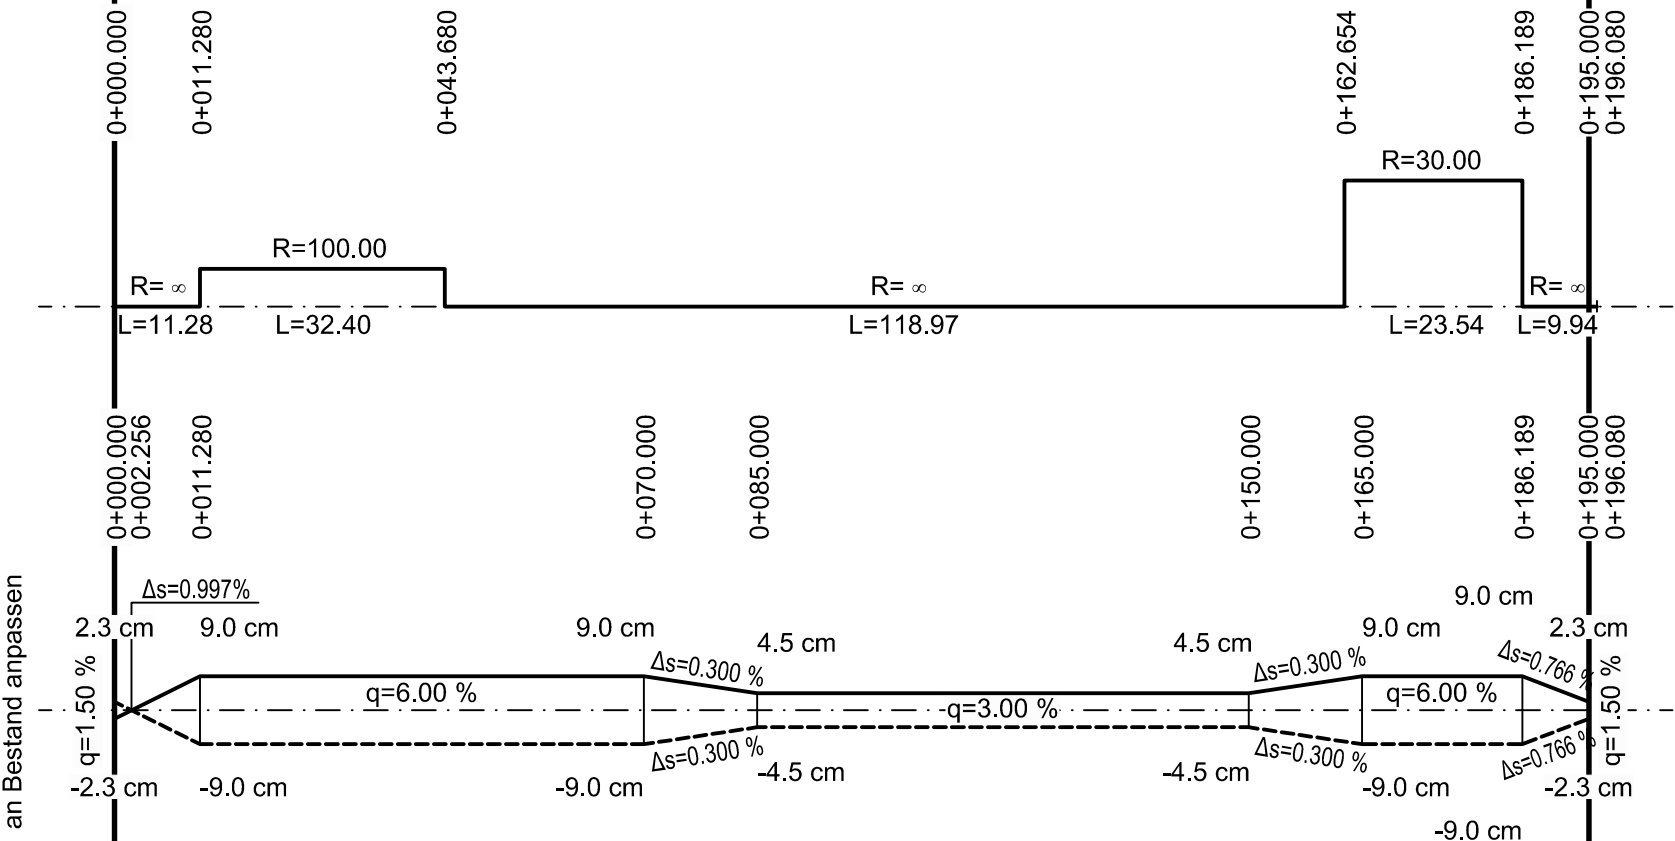


Zeichenerklärung

1	Gradiente geplant
2	Gelände in Achse
3	Gelände links (gepl. Böschungs-UK bzw. OK)
4	Gelände rechts (gepl. Böschungs-UK bzw. OK)

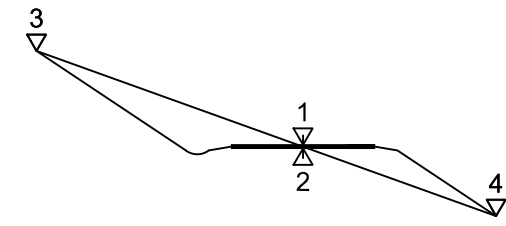

Tangentenbeschriftung
Tiefpunkt
Hochpunkt

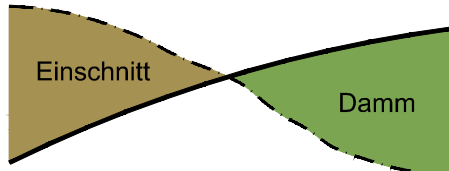

Planänderung vom 26.07.2016 ersetzt Unterlage 8.4 Blatt 8 EE

Nr.	Art der Änderung	Datum	Name
1	Änderung Bauwerksabmessungen, Gradientenabsenkung	30.09.15	Starke
3	Änderung Bauwerksnummer (BW 313b)	26.07.16	Ernst

Entwurfsbearbeitung:	Datum	Zeichen
bearbeitet	26.07.2016	erc
gezeichnet	26.07.2016	was
geprüft	26.07.2016	lis
München, den 26.07.2016 <i>Ernst</i>		

Freistaat Bayern Autobahndirektion Nordbayern Flaschenhofstraße 55, 90402 Nürnberg. TEL. 0911/4621-01, FAX 0911/4621-456, E-MAIL: poststelle@abdnrb.bayern.de	Unterlage 8.4 Blatt Nr. 8 EEE Datum Zeichen
Planfeststellung BAB A3 Frankfurt - Nürnberg östlich Mainbrücke Dettelbach - westlich AS Wiesentheid 6-streifiger Ausbau von Bau-km 306+200 bis Bau-km 318+582,953	bearbeitet Gz: gezeichnet Gz: geprüft Gz: 412 Juli 2016 Lösch Gz:
Aufgestellt: Nürnberg, den 29.07.2011 / 30.09.2015 / 26.07.2016 Autobahndirektion Nordbayern Kaiser, Baudirektor	Höhenplan 6227 683 / W03_B313,872 (BW 313b) Weg mit Bach Maßstab 1 : 1.000 / 100
Projekt: DO000231	Datei: 08_4-8 Höhenplan BW313b.plt