

Dieser Plan darf ohne vorherige Genehmigung des Erstellers nicht veröffentlicht, vervielfältigt oder geändert, noch für ein anderes Bauvorhaben genutzt werden, als für das, das auf dem Plankopf/Betreff ausgewiesen ist.


M = 1:1000/100
NN 210.00

Gradiente ①	218.615	218.415	218.215	218.025	217.967	217.960	218.038	218.138	218.238	218.350	218.494	218.969	219.239	219.257
Gelände ②	218.615	218.322	218.215	217.595	217.960	218.025	218.249	221.591	219.232	218.720	218.956	219.056	219.236	219.256
Station	0.000	20.000	40.000	60.000	71.800	80.000	0.000	20.000	40.000	52.316	60.000	80.000	95.000	96.080

Bau-km 0+000 0+100

Rechtskurve
Krümmungsband
Maßstab = 500/R (cm)
Linkskurve

Querneigungsband
auf 3.00/2 m bezogen
rechter Rand
linker Rand

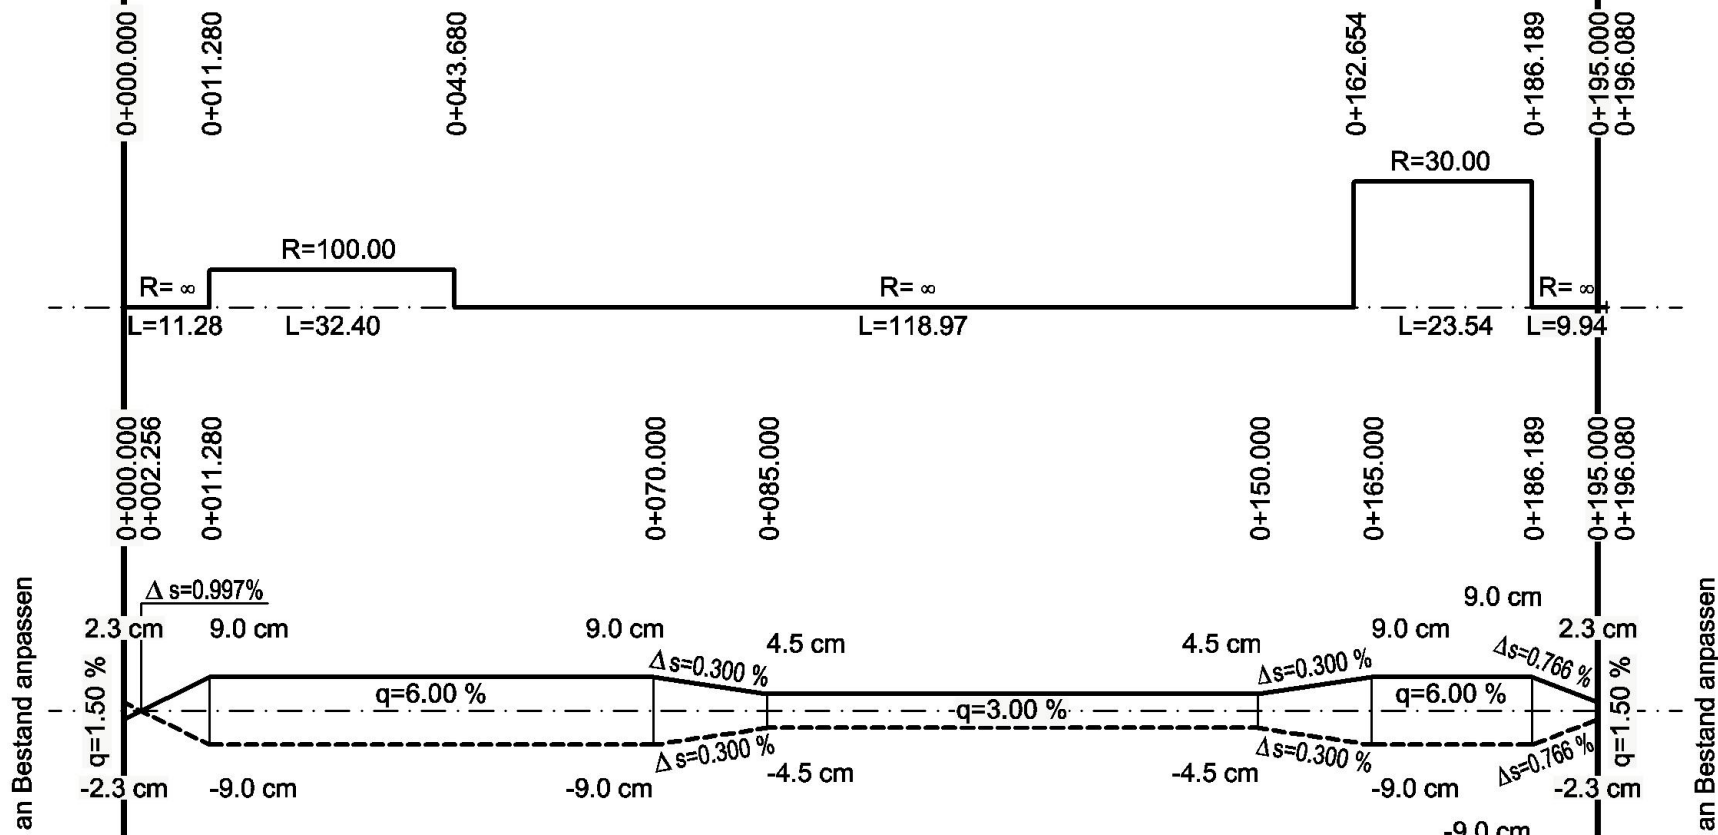

6227 657 / W03_B313,872 (BW 313b)	
Unterführung eines Weges mit Bach (Neubau)	
Bau-km	313+872,009
Kr.-#	100,0000 gon
L.W.-s/L	4,00 m
L.H.	≥ 2,50 m
Br. zw. Gel.	36,50 m
Einwirkung	DIN Fb 101


H=	+2500.000 m
T=	18.750 m
f=	0.070 m
TS=	217.897 m
KM=	0+071.800

H=	-2500.000 m
T=	10.625 m
f=	-0.023 m
TS=	218.992 m
KM=	0+180.000


H=	+1000.000 m
T=	10.000 m
f=	0.050 m
TS=	218.300 m
KM=	0+152.316

Zeichenerklärung

1	Gradiente geplant
2	Gelände in Achse
3	Gelände links (gepl. Böschungs-UK bzw. OK)
4	Gelände rechts (gepl. Böschungs-UK bzw. OK)

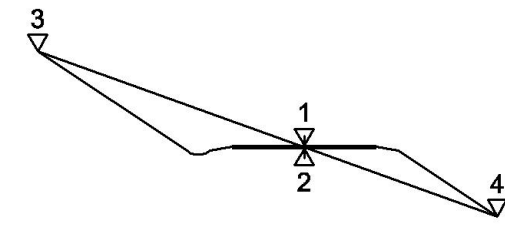

Tangentenbeschriftung
Tiefpunkt
Hochpunkt

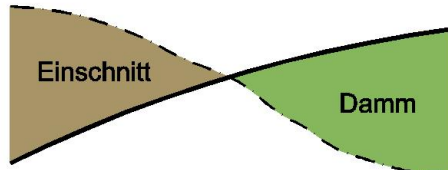

Nr.	Art der Änderung	Datum	Name

Hyder	Entwurfsbearbeitung:		Datum		Zeichen
	Hyder Consulting GmbH		bearbeitet	22.06.2011	büx
	Deutschland		gezeichnet	22.06.2011	büx
	Königstorgraben 11		geprüft	22.06.2011	wag
		90402 Nürnberg	Nürnberg, den 22.06.2011		
		Tel.: (0911) 2 06 30-0			
		Fax: (0911) 2 06 30-30			
		www.hyderconsulting.de			

Freistaat Bayern Autobahndirektion Nordbayern Flaschenhofstraße 55, 90402 Nürnberg, TEL: 0911/4621-01, FAX 0911/4621-456, E-MAIL: poststelle@abdnrb.bayern.de				Unterlage Blatt Nr. Datum		8.4 8 Zeichen	
Planfeststellung				bearbeitet	Gz: 4122	April 2011	Bittel
BAB A3 Frankfurt - Nürnberg östlich Mainbrücke Dettelbach - westlich AS Wiesentheid 6-streifiger Ausbau von Bau-km 306+200 bis Bau-km 318+582,953				gezeichnet	Gz:		
				geprüft	Gz: 412	April 2011	Zeller
				Gz:			
				Höhenplan 6227 657 / W03_ B313,872 (BW 313b) Weg mit Bach			
				Maßstab 1 : 1.000 / 100			
Aufgestellt: Nürnberg, den 29.07.2011 Autobahndirektion Nordbayern  Kaiser, BauDirektor							
Projekt: DD000231				Datei: 08_4-8 Höhenplan BW313b.plt			