
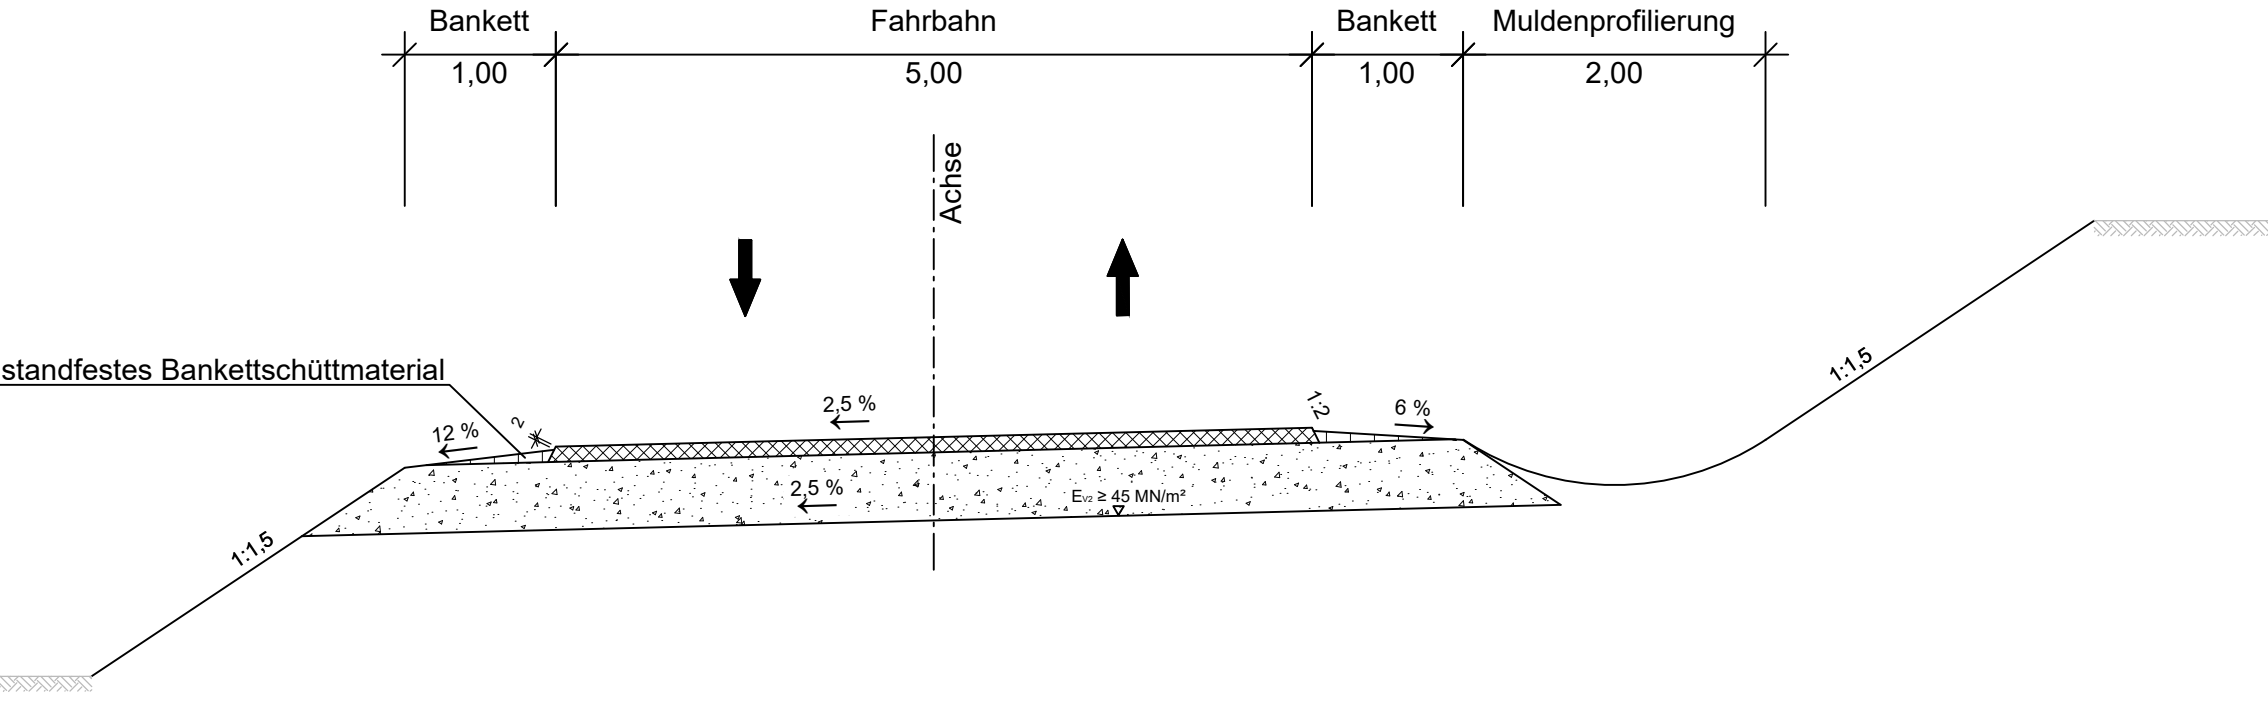


Regelquerschnitt Baustraße
einbahnig befahrbar

Regelquerschnitt Baustraße
zweibahnig befahrbar

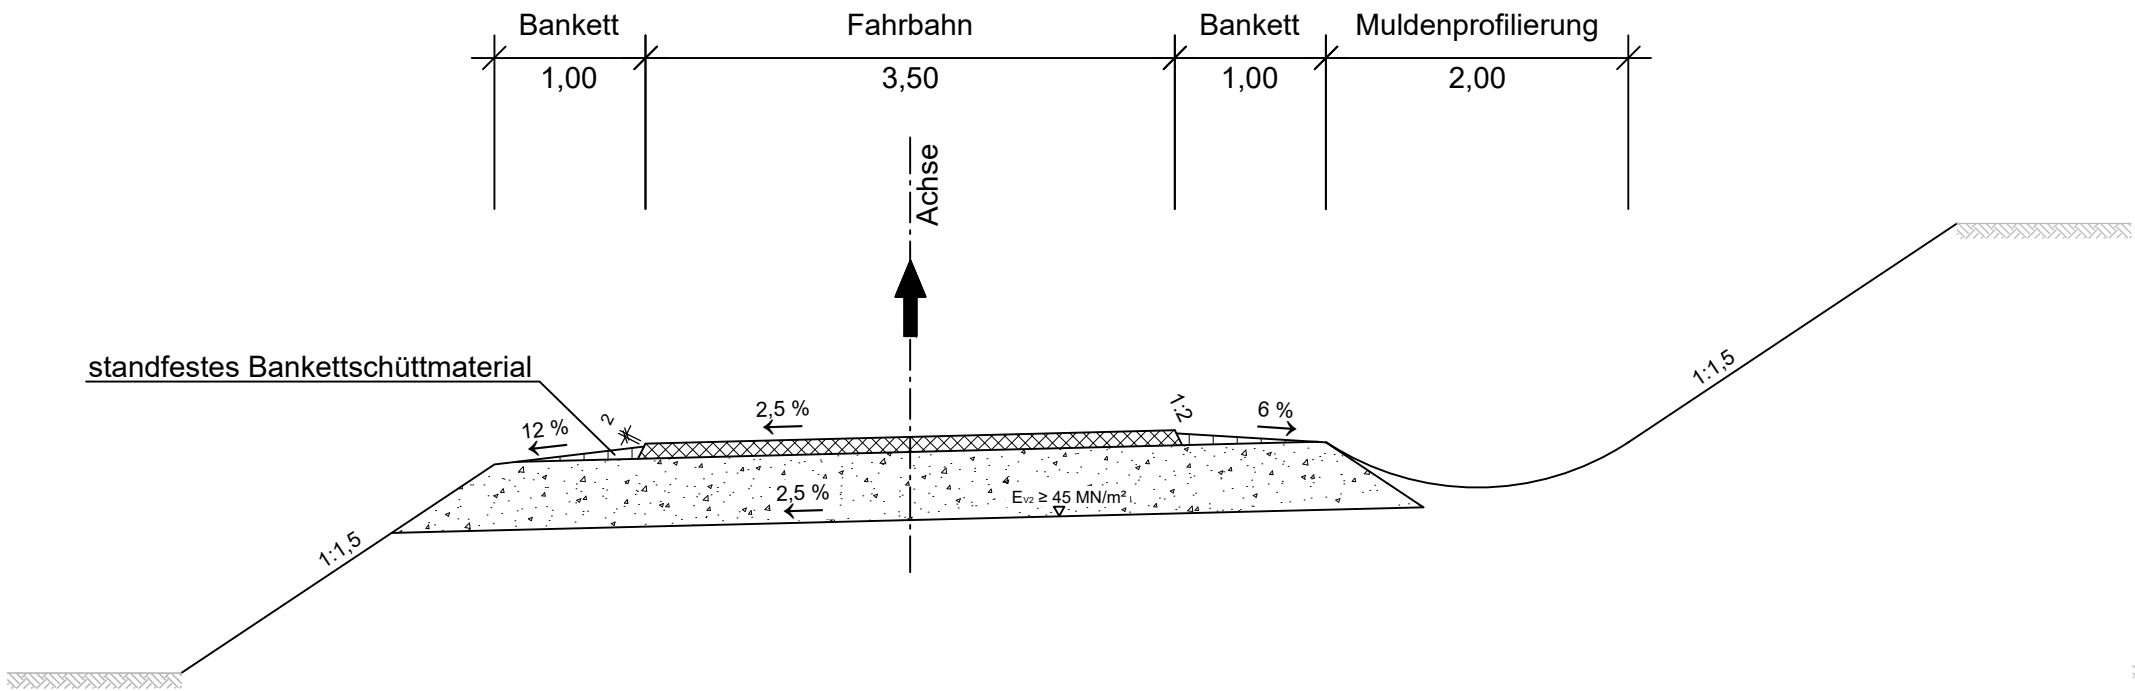

Fahrbahnbefestigung:

Asphalttragdeckschicht
Frostschuttschicht
≥ 55,0 cm Gesamtstärke des Oberbaus

INGENIEURBÜRO mayr Beratende Ingenieure BYIK Blütenweg 5 86551 Alach-Untergrlesbach Telefon 08251/87 50-0 Telefax 08251/87 50-27 Mail info@ib-mayr.de	bearbeitet:	Gz: WB	Datum	08.06.2018
	gezeichnet:	Gz: EG	Datum	08.06.2018
	geprüft:	Gz: WB	Datum	08.06.2018
	geprüft:	Gz: MM	Datum	08.06.2018
PSP Nr.:				
Projekt: U:\Autocad\Autobahndirektion Nordbayern\2016-221-1\FESTSTELLUNGSENTWURF				

Autobahndirektion Nordbayern Flaschenhofstraße 55 90402 Nürnberg Tel.: 0911/4621-01, Fax: 0911/4621-456, E-Mail: poststelle@abdnb.bayern.de		bearbeitet:	Gz: 4236	Juni 2018	Vlaga
		gezeichnet:	Gz:		
		geprüft:	Gz: 423	Juni 2018	Wagner
		PSP Nr.: B02S.ABAD0030.00			
		Projekt: Talbrücke Römershag BW 594 a			

Nr.	Art der Änderung	Datum	Zeichen
-----	------------------	-------	---------

FESTSTELLUNGSENTWURF

Straßenbauverwaltung Freistaat Bayern		Unterlage / Blatt-Nr.: 14.3
Autobahndirektion Nordbayern		Regelquerschnitt
Straße / Abschn.-Nr. / Station: BAB A7 / Abschn. 120 / 3,987		Baustraßen
PROJIS-Nr.:		Maßstab: 1 : 50
BAB A 7 Fulda - Würzburg Abschnitt AS Bad Brückenau-Volkers - AS Bad Brückenau/Wildflecken Erneuerung der Talbrücke Römershag, BW 594 a von Bau-km 593+640 bis Bau-km 594+440		
Aufgestellt: Autobahndirektion Nordbayern Nürnberg, den 18.06.2018		
 Stadelmaier, Baudirektor		