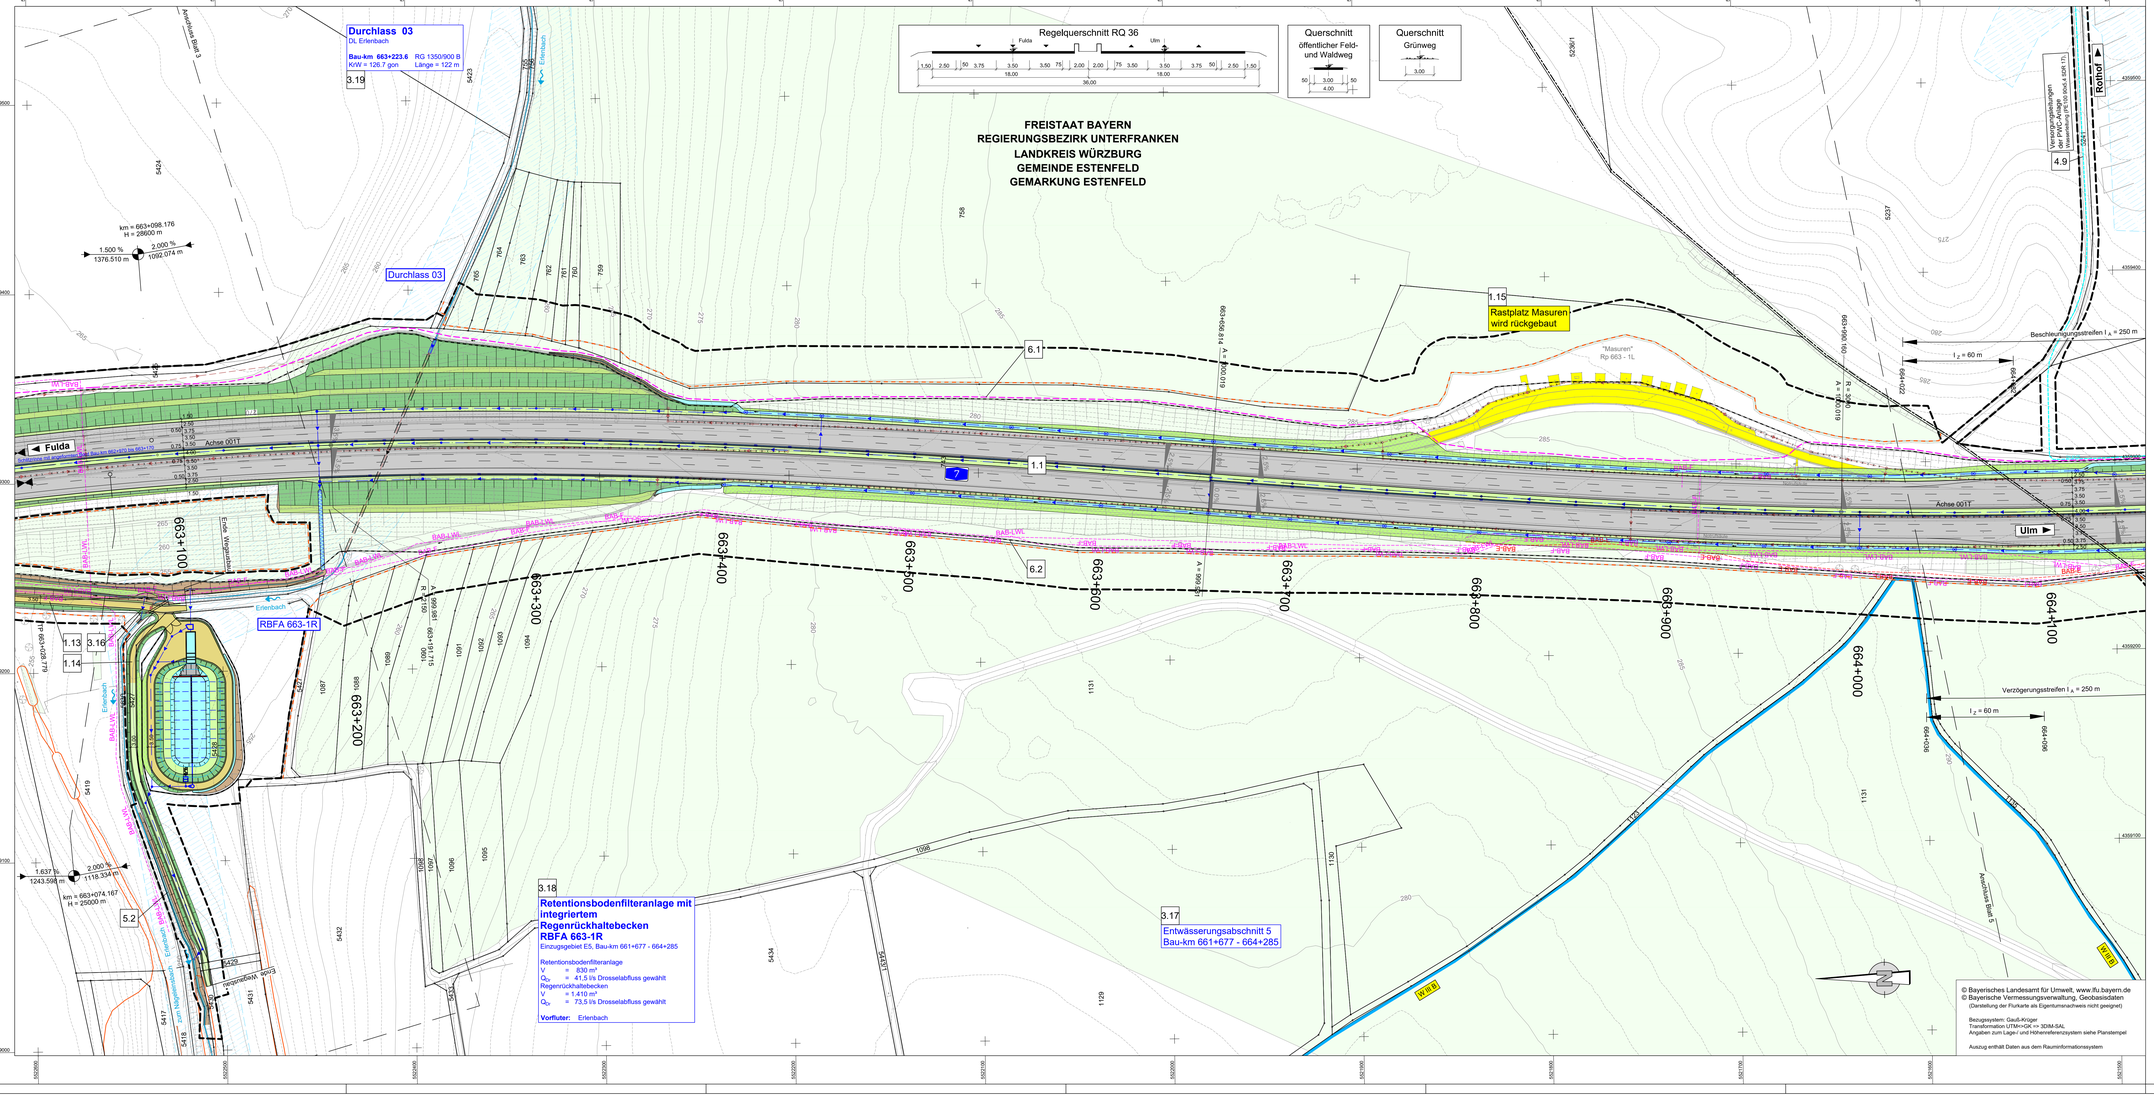
Durchlass 03
Durchlass 03
Bau-km 663+223.6
KW = 126.7 gon
RG 1350/900 B
Länge = 122 m
3.19
Regelquerschnitt RQ 36
Querschnitt öffentlicher Feld- und Waldweg
Querschnitt Grünweg
FREISTAAT BAYERN
REGIERUNGSBEZIRK UNTERFRANKEN
LANDKREIS WÜRZBURG
GEMEINDE ESTENFELD
GEMARKUNG ESTENFELD
Rastplatz Masuren wird rückgebaut
"Masuren" Rp 663 - 1L
Fulda
Ulm
Achse 001T
RBFA 663-1R
Retentionsbodenfilteranlage mit integriertem Regenrückhaltebecken RBFA 663-1R
Einzugsgebiet E5, Bau-km 661+677 - 664+285
Retentionsbodenfilteranlage
V = 830 m³
Qd = 41.5 l/s Drosselabfluss gewählt
Regenrückhaltebecken
V = 1.410 m³
Qd = 73.5 l/s Drosselabfluss gewählt
Vorfluter: Erlenbach
3.18
Entwässerungsabschnitt 5
Bau-km 661+677 - 664+285
3.17
Beschleunigungsstreifen l_a = 250 m
Verzögerungsstreifen l_a = 250 m
l_z = 60 m
Rothof
Rothofbrücke
Rothofquelle
Erlenbach
Erlenbach Graben
Anschlussstelle 5
Anschlussstelle 6
Rastplatz Masuren
Rastplatz Masuren
Rastplatz Masuren