



Bauwerk Nr.	Gradientenhöhe	Entwässerung mitte	Entwässerung rechts	Geländehöhe	Station Gradiente
281.89	282.03			77.78	0+100
282.06	282.74			89.39	
283.11	283.11			106.80	
283.23	283.23			115.07	
283.10	283.10			120.00	
281.76	281.76			138.32	
279.86	279.86			140.00	
277.40	277.40			160.00	0+200
276.06	276.06			180.00	
275.21	275.21			200.00	
274.26	274.26			208.87	
274.09	274.09			220.00	
273.59	273.59			222.80	
273.22	273.22			231.22	
272.96	272.96			240.00	
272.93	272.93			253.47	
272.92	272.92			259.41	
272.80	272.80			260.00	0+300
272.74	272.74			269.37	
272.70	272.70			269.82	
272.68	272.68			269.20	
272.56	272.56			300.00	
272.44	272.44			320.00	
272.32	272.32			340.00	
272.20	272.20			360.00	
272.13	272.13			360.00	
272.02	272.02			369.69	
271.75	271.75			400.00	
271.52	271.52			400.00	
271.17	271.17			409.35	
270.20	270.20			419.35	
269.95	269.95			419.35	
269.68	269.68			415.00	
268.26	268.26			429.91	
				435.00	
				435.00	
				454.93	0+400

Krümmung
Maßstab: 100/R [cm]
Rechtskurve
Linkskurve

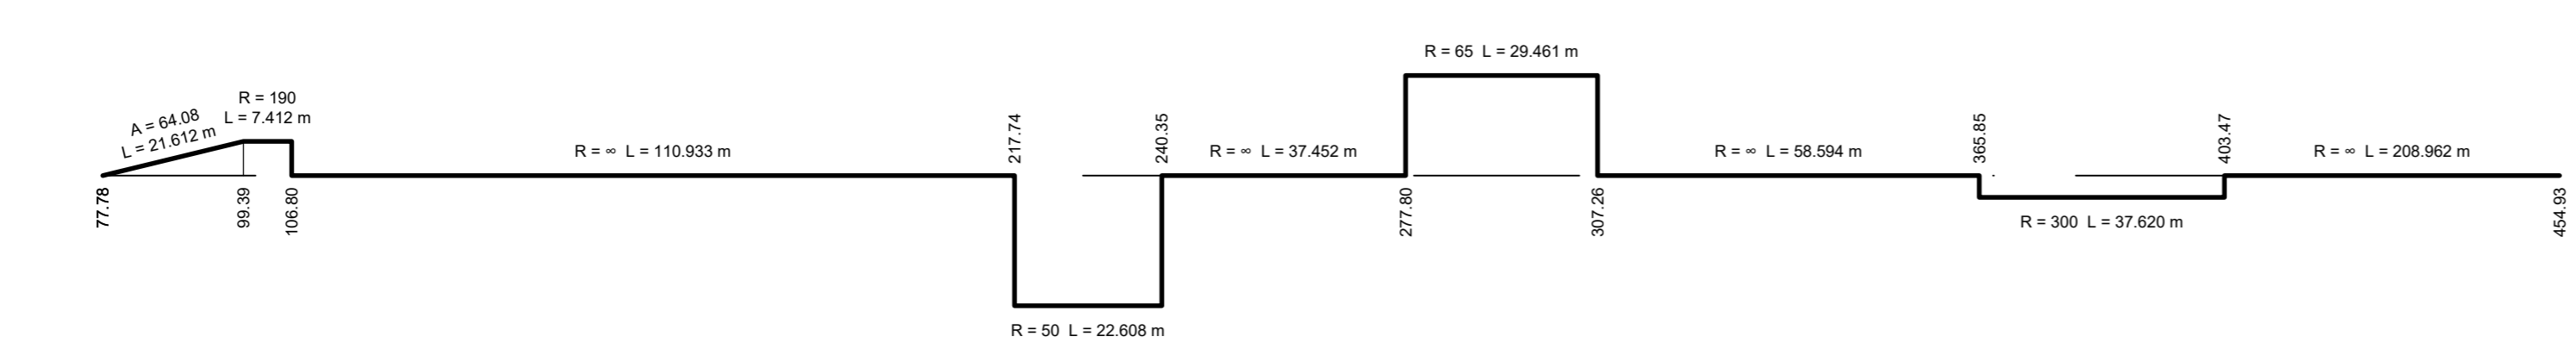

Querneigung
Maßstab: 4%/cm [cm]
linker Fahrbahnrand
rechter Fahrbahnrand

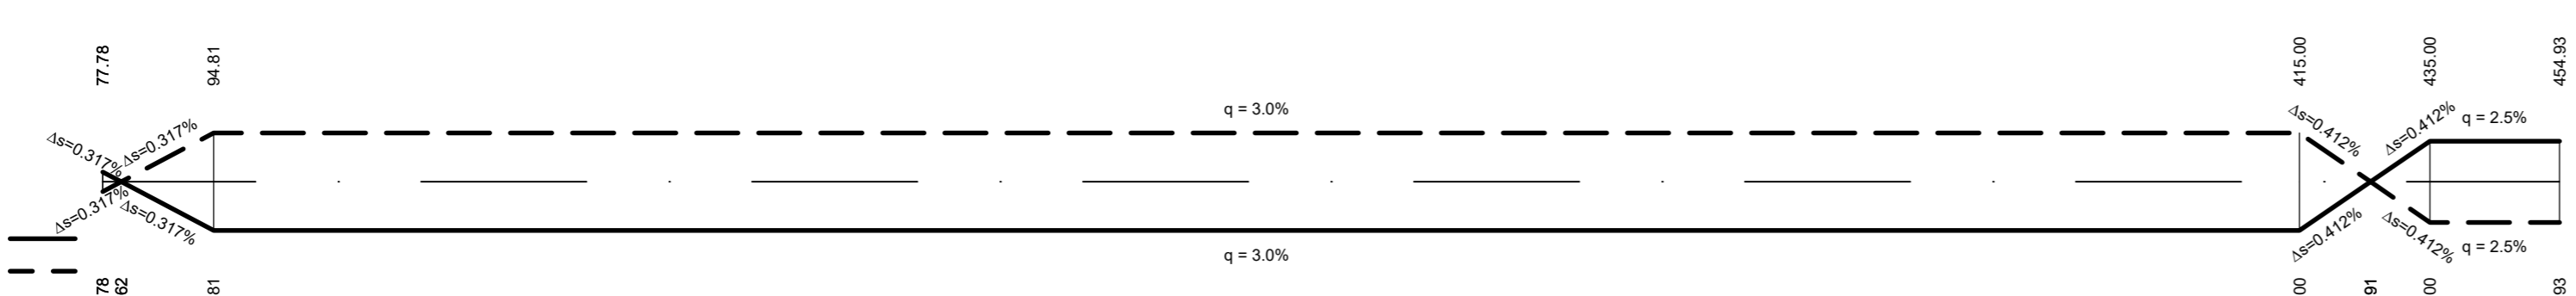

Bauwerk 660b
Brücke im Zuge der A 7 über Feldweg
und neue Betriebsumfahrt

Bau-km 660+996
KrW = 100.0 gon LW = 8.00 m
BzG = 36.60 m LH ≥ 4.50 m

Zeichenerklärung

- Höhenplan**
- Gradientenhochpunkt
 - Gradiententiefpunkt
 - Ausrundungsbeg. Kuppe / Ausrundungsende Wanne
 - Damm
 - Einschnitt
 - Rohrleitung links
 - Rohrleitung mitte
 - Rohrleitung rechts
 - Schacht links
 - Schacht mitte
 - Schacht rechts
 - Graben / Mulde links
 - Graben / Mulde rechts
- Neigungsbrechpunkt mit Angabe von:
Bau-km
Höhe Tangentenschnittpunkt
Ausrundungshalbmesser
Tangentenlänge
Stichhöhe
- Längeneigung und Abstand zum nächsten Neigungsbrechpunkt
- D = Deckelhöhe Schacht
S = Sohlhöhe Schacht
SE = Sohlhöhe Einlauf
SA = Sohlhöhe Auslauf



Entwurfsbearbeitung:

bearbeitet:	Nov. 2021	Selle
gezeichnet:	Nov. 2021	Lindt
geprüft:	Dez. 2023	Gräfe
Projekt-Nr.:	S3007_009	
	Nürnberg, 08.12.2023	

SRP
Schneider+Partner

Die Autobahn
Niederlassung Nordbayern
Flaschenhofstraße 55, 90402 Nürnberg

bearbeitet:	A11	Ballon
gezeichnet:	A11	Rudhardt
geprüft:	A11	Rudhardt
PSP-Nr.:	A-02233-00	
Datum:	06_5_HP_1000_kreuzende Weige.PDF	

Nr.	Art der Änderung	Datum	Zeichen

Lagesystem	DHDN/GK - (EPSG 31468)	Stand Kataster	Dezember 2023
Höhensystem	DHHN2016(NHN) - (EPSG 7837)	Bestandsvermessung	August 2018

FESTSTELLUNGSENTWURF

Die Autobahn GmbH des Bundes

Unterlage / Blatt-Nr.: 6.5 / 1
Höhenplan
Unterführung eines öffentl. Feld- und Waldweges BW 660b (Achse 81A)
Maßstab: 1 : 1.000/100

PROJIS-Nr.: 09 912 614 10

6-streifiger Ausbau der BAB A7 Fulda - Würzburg südlich AS Würzburg-Estenfeld - AK Biebelried
von Bau-km 660+200 bis Bau-km 668+450 li. FB / 669+350 re. FB

Aufgestellt: 14.12.2023 Niederlassung Nordbayern Abteilung A1 Planung	Geprüft: 14.12.2023 Niederlassung Nordbayern Abteilung A1 Planung
IA: Rudhardt, Teamleiter	IA: Mawald, Abteilungsleiter