



Zeichenerklärung

Höhenplan

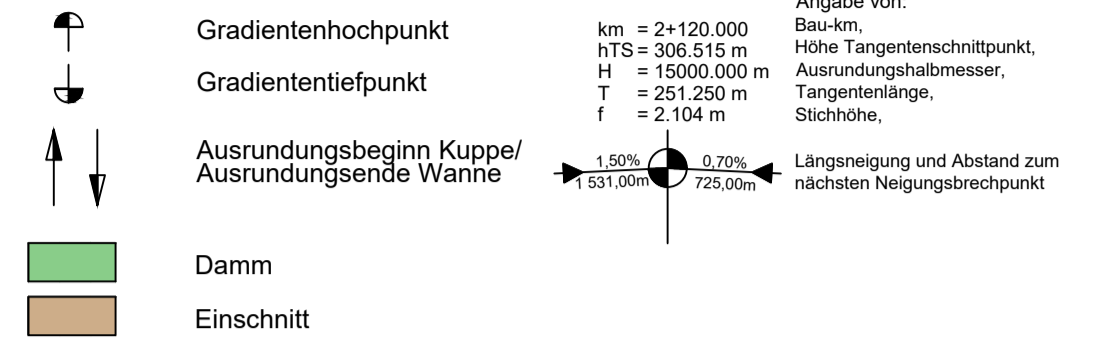

Hinweis:
Aus Übersichtlichkeitsgründen wird auf die Darstellung der Sickerleitungen verzichtet.

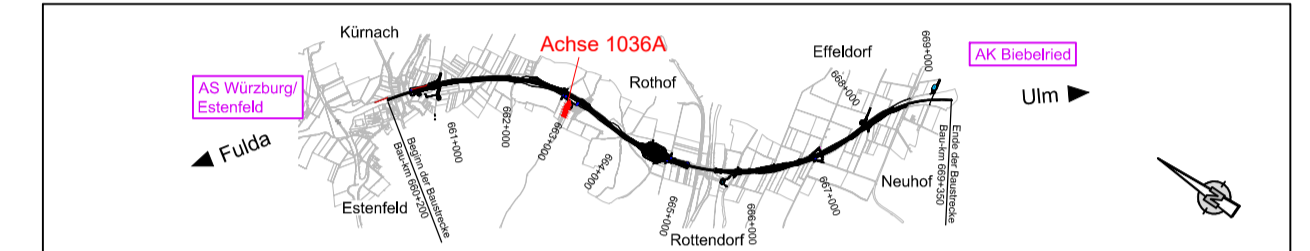

| | | | |
|---------------------------------|-------------|-----------|-------|
| SRP Schneider+Partner | bearbeitet: | Nov. 2021 | Selle |
| | gezeichnet: | Nov. 2021 | Lindt |
| | geprüft: | Dez. 2023 | Gräfe |
| Projekt-Nr.: | | S3007_009 | |
| Nürnberg, 08.12.2023 | | i.v.S. & | |

| | | | |
|---|-------------|---------------------------|----------|
| Die Autobahn Niederlassung Nordbayern Flaschenhofstraße 55, 90402 Nürnberg | bearbeitet: | A111 | Ballon |
| | gezeichnet: | A11 | Rudhardt |
| | geprüft: | | |
| PSP-Nr.: | | A-02233-00 | |
| Datei: | | 06_6_HP_500_Erlenbach.PDF | |

| Nr. | Art der Änderung | Datum | Zeichen |
|-----|------------------|-------|---------|
| | | | |

| | | | |
|-------------|-----------------------------|--------------------|---------------|
| Lagesystem | DHDN/GK - (EPSG 31468) | Stand Kataster | Dezember 2023 |
| Höhensystem | DHHN2016(NHN) - (EPSG 7837) | Bestandsvermessung | August 2018 |

FESTSTELLUNGSENTWURF

| | |
|---|--|
| Die Autobahn GmbH des Bundes Straße / Abschn.-Nr. / Station: A7 von 260 / 0,815 bis 9,065 li. FB / 9,965 re. FB PROJIS-Nr.: 09 912 614 10 | Unterlage / Blatt-Nr.: 6.6 / 1 Höhenplan Ausbau Erlenbach Achse 1036A Maßstab: 1 : 500/50 |
|---|--|

6-streifiger Ausbau der BAB A7 Fulda - Würzburg südlich AS Würzburg-Estenfeld - AK Biebelried
von Bau-km 660+200 bis Bau-km 668+450 li. FB / 669+350 re. FB

| | |
|---|---|
| Aufgestellt: 14.12.2023 Niederlassung Nordbayern Abteilung A1 Planung i.A. <i>Rudhardt</i> Rudhardt, Teamleiter | Geprüft: 14.12.2023 Niederlassung Nordbayern Abteilung A1 Planung i.A. <i>Maiewald</i> Maiewald, Abteilungsleiter |
|---|---|

km = 0+127.80
hTS = 249.34 m

km = 0+195.34
hTS = 247.61 m
o.A.

km = 0+230.55
hTS = 247.09 m

