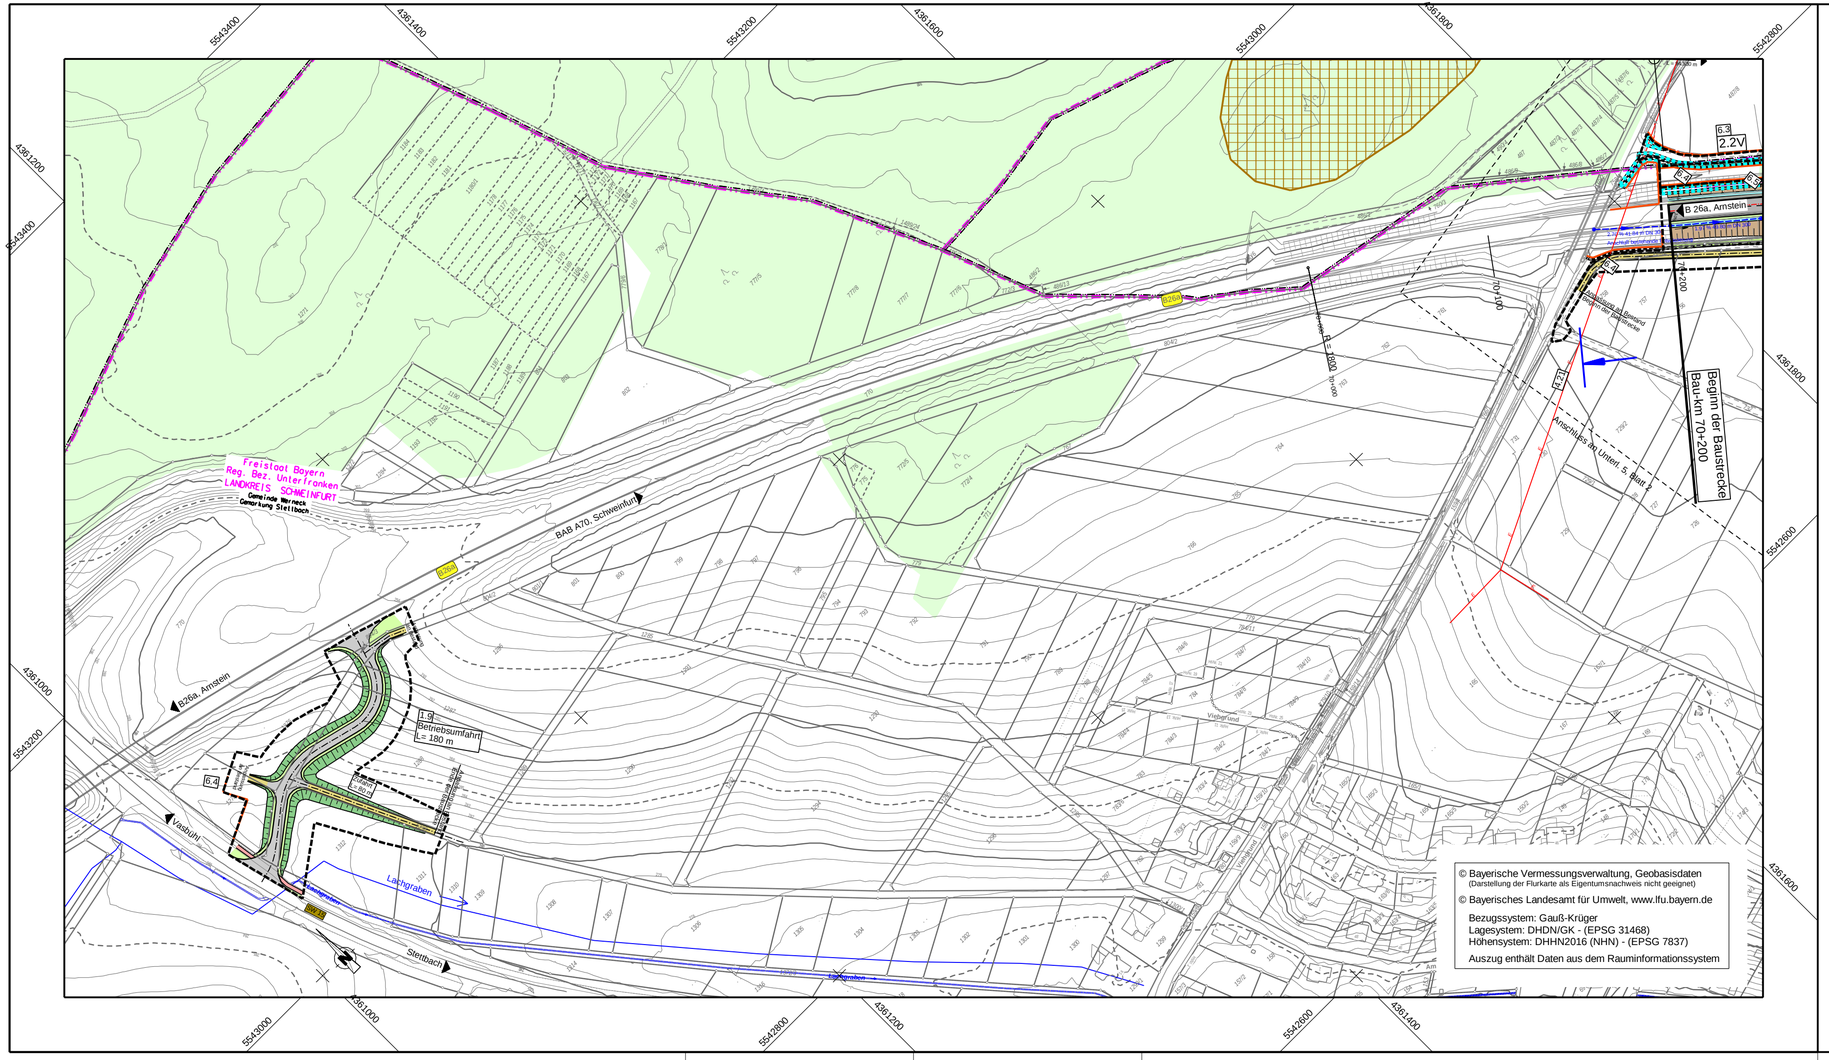

Die Autobahn Niederlassung Nordbayern Flaschenhofstraße 55, 90402 Nürnberg	bearbeitet:	A112	Endenthum
	gezeichnet:	A124, A125	Sperber,Schwedler-Maag
	geprüft:	A11	Rudhardt
	PSP-Nr.:	A-02232-10	
	Datei:		

Nr.	Art der Änderung	Datum	Zeichen

Lagesystem	DHDN/GK - (EPSG 31468)	Stand Kataster	2023
Höhensystem	DHHN2016(NHN) - (EPSG 7837)	Bestandsvermessung	Januar 2019

FESTSTELLUNGSENTWURF

Die Autobahn GmbH des Bundes

Straße / Abschnitt.-Nr. / Station: A7 von 200 / 6,581 bis 220 / 6,780

PROJIS-Nr.: 09 912614 30

Unterlage / Blatt-Nr.: 16 / 1

Lageplan

Betriebsumfahrung AS SW/Werneck
im Zuge der B26 a

Maßstab: 1 : 2000

6-streifiger Ausbau der BAB A7 Fulda - Würzburg
nördlich AK Schweinfurt/Werneck bis nördlich TR Riedener Wald
von Bau-km 638+000 bis Bau-km 646+000

Aufgestellt: 30.11.2023 Niederlassung Nordbayern Abteilung A1 Planung i.A. Rudhardt Rudhardt, Teamleiter	Geprüft: 30.11.2023 Niederlassung Nordbayern Abteilung A1 Planung i.A. Mawald Mawald, Abteilungsleiter