


### Zeichenerklärung

- Grunderwerb**
- zu erwerbende Fläche
  - vorübergehend in Anspruch zu nehmende Fläche
  - dauernnd zu belastende Fläche
- Eigentum der Bundesrepublik Deutschland
- 123| 123/45| 12 345m<sup>2</sup> Flur / Flurstück / amtliche Größe des Flurstücks
- 2.34|1| 12 345m<sup>2</sup> lfd. Nr. im Grunderwerbsverzeichnis / Größe der Teilfläche  
2 Nr. des Grunderwerbsplanes  
34 lfd. Nr. des betroffenen Flurstücks  
1 Teilfläche eines Flurstücks
- Landkreisgrenze  
Gemeinde-/Gemarkungsgrenze  
Flurstücksgrenze außerhalb/innerhalb des Baufeldes  
123/45 Flurnummer
- Sonstiges**
- Stützmauer
  - Nutzungsgrenzen Weinberg
  - Zaun
- Straßennetz**
- A7 E45 Bundesautobahn
  - S1 2270 Staatsstraße
- Entwässerung**
- vorhanden geplant
- Kontrollschacht
  - Rohrdurchlass mit Böschungskopf
  - Fließrichtung
- Versorgungseinrichtungen**
- vorhanden geplant
- BAB-Kabelanlagen
  - prov. BAB-Kabelanlagen
  - E-Freileitung 20kV
  - N-Energie-Leitung (erdverlegt)
  - LKW Kitzingen Gasleitung
  - Abwasserzweckverband
  - Ochsenfurt Druckleitung
  - Telekom Fernmeldekabel

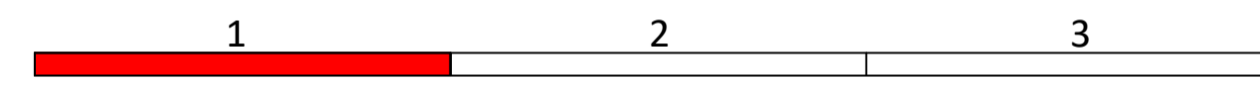

**Entwurfsbearbeitung:**

bearbeitet:	06/2023	A. Duvachov
gezeichnet:	06/2023	P. Nachtrab
geprüft:	26.06.23	R. Götter
Projekt-Nr.:	2020-09	
	Nürnberg, 26.06.2023	
	gez. R. Götter, Dipl.-Ing (FH)	

**Die Autobahn**  
Niederlassung Nordbayern

Fiaschenhofstraße 55, 90402 Nürnberg

bearbeitet:	A111	Balton
gezeichnet:	A11	Rudhardt
PSP-Nr.:	A.02248.00	
Datei:	U_10_1_1_LP_GEW_Blat_1.pdf	

3			
2			
1			
Nr.	Art der Änderung	Datum	Zeichen

Lagesystem	GK (4. Meridianstreifen) EPSG: 31466	Ursprung	05/2022
Höhensystem	DHHN2, Status 160	Ursprung	12/2016

## FESTSTELLUNGSENTWURF

Die Autobahn GmbH des Bundes

Unterlage / Blatt-Nr.: 10.1 / 1  
Grunderwerbsplan

Straße / Abschnitt-Nr. / Station: A7 / 300 / 9,618 bis 300 / 11,118  
Bau-km 681+600 bis 682+200

PROJIS-Nr.:  
Maßstab: 1 : 1000

**BAB A7 Würzburg - Ulm**  
Ersatzneubau Mainbrücke Marktbreit (BW 682a)  
Bau-km 681+600 bis 683+100

Aufgestellt: 30.06.2023  
Niederlassung Nordbayern  
Abteilung A1 Planung

Geprüft: 30.06.2023  
Niederlassung Nordbayern  
Abteilung A1 Planung

*Rudhardt, Teamleiter*

*Maiwald, Abteilungsleiter*

Ingenieurbüro R. Götter GmbH  
Tel.: 0911561229-0, e-mail: info@r-goetter.de  
10429 Nürnberg, Giessestr. 13