

Regierungsbezirk Unterfranken
Landkreis Kitzingen
Gemeinde Segnitz
Gemarkung Segnitz


Regierungsbezirk Unterfranken
Landkreis Würzburg
Gemeinde Frickenhausen a.M.
Gemarkung Frickenhausen a.M.

Einfahrt aus Kreisverkehr
in die Hafenstraße

Zeichenerklärung

- Grundwerb**
- zu erwerbende Fläche
 - vorübergehend in Anspruch zu nehmende Fläche
 - dauernd zu belastende Fläche
 - Eigentum der Bundesrepublik Deutschland
 - Flur / Flurstück / amtliche Größe des Flurstücks
 - lfd. Nr. im Grundverzeichnisse / Größe der Teilfläche
 - 2 Nr. des Grundverzeichnisses
 - 34 lfd. Nr. des betroffenen Flurstücks
 - 1 Teilfläche eines Flurstücks
 - Tektur, Stand 21.06.2024
 - Landkreisgrenze
 - Gemeinde-/Gemarkungsgrenze
 - Flurstücksgrenze außerhalb/innerhalb des Baufeldes
 - 123/45 Flurnummer
- Sonstiges**
- Stützmauer
 - Nutzungsgrenzen Weinberg
 - Zaun
- Entwässerung**
- vorhanden
 - geplant
 - Kontrollschacht
 - Rohrdurchlass mit Böschungskopf
 - Fließrichtung
- Straßennetz**
- Bundesautobahn
 - Staatsstraße
- Versorgungseinrichtungen**
- vorhanden
 - geplant
 - BAB-Kabelanlagen
 - prov. BAB-Kabelanlagen
 - E-Freileitung 20kV
 - NEFrigie-Leitung (erdverlegt)
 - LKW Kitzingen Gasleitung
 - Abwasserzweckverband
 - Ochsenfurt Druckleitung
 - Telekom Fernmeldekabel

Tektur vom 21.06.2024 ersetzt
Unterlage 10.1/ 2

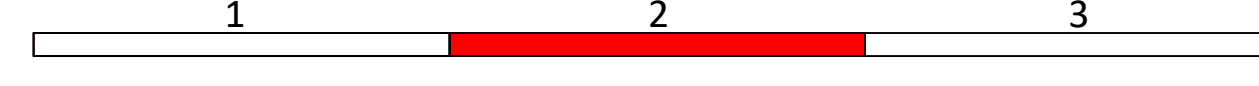

Entwurfsbearbeitung:	bearbeitet: 06/2023	A. Dornikow
Ingenieurbüro R. Göller GmbH Bauingenieur für Bauwesen Bay/Kat.Bau 90439 Nürnberg - Giessestr. 13 Tel. 0911595 12 97 - 0, e-mail: info@r-goller.de	gezeichnet: 04/2024	L. Jung
	geprüft: 08.11.22	R. Güller
	Projekt-Nr.: 2020-09	
	Nürnberg: 28.06.2023	
	gez. R. Güller, Dipl.-Ing. (FH)	

Die Autobahn Niederlassung Nordbayern Flachsenhofstraße 55, 90402 Nürnberg	bearbeitet: A111	Ballon
	gezeichnet: A11	Rudhardt
	PSP-Nr.: A.02248.00	
	Datei: U_10.1_2E_LP_GEW_Bau_2.dwg	

2	Grundstücke für GEW angegliedert.	06/2024	L. Jung
1	Grundstücke für GEW angegliedert; Änderung Achse 800, Zufahrt zum RBFA geändert, Herausnahme des östlichen Gebäudes neben St 2270	05/2024	L. Jung
Nr.	Art der Änderung	Datum	Zeichen

Lagesystem	GK (4. Meridianstreifen) EPSG: 31466	Stand Kataster	05/2022
Höfersystem	DHHN92, Status 160	Bestandsvermessung	12/2016

FESTSTELLUNGSENTWURF

Die Autobahn GmbH des Bundes	Unterlage / Blatt-Nr.: 10.1 / 2E
Straße / Abschnitt-Nr. / Station: A7 / 300 / 9,618 bis 300 / 11,118	Grundverwaltungsplan
PROJIS-Nr.:	Bau-km 682+100 bis 683+000
	Maßstab: 1 : 1000
BAB A7 Würzburg - Ulm Ersatzneubau Mainbrücke Marktbrunn (BW 682a) Bau-km 681+600 bis 683+100	
Aufgestellt: 30.06.2023 Niederlassung Nordbayern Abteilung A1 Planung i.A.	Geprüft: 30.06.2023 Niederlassung Nordbayern Abteilung A1 Planung i.A.