


Regierungsbezirk Unterfranken
Landkreis Kitzingen
Gemeinde Segnitz
Gemarkung Segnitz

Regierungsbezirk Unterfranken
Landkreis Würzburg
Gemeinde Frickenhausen a.M.
Gemarkung Frickenhausen a.M.

Regierungsbezirk Unterfranken
Landkreis Kitzingen
Stadt Marktbreit
Gemarkung Marktbreit

Zeichenerklärung

- Grunderwerb**
- zu erwerbende Fläche
 - vorübergehend in Anspruch zu nehmende Fläche
 - dauernd zu belastende Fläche
- Eigentum der Bundesrepublik Deutschland
- 123|123/45| 12 345m² Flur / Flurstück / amtliche Größe des Flurstücks
 - 2.34.1| 12 345m² lfd. Nr. im Grunderwerbsverzeichnis / Größe der Teilfläche
 - 2 Nr. des Grunderwerbsplanes
 - 34 lfd. Nr. des betroffenen Flurstücks
 - 1 Teilfläche eines Flurstücks
- Landkreisgrenze
Gemeinde-/Gemarkungsgrenze
Flurstücksgrenze außerhalb/innerhalb des Baufeldes
123/45 Flurnummer
- Sonstiges**
- Stützmauer
 - Nutzungsgrenzen Weinberg
 - Zaun
- Straßennetz**
- A7 E45 Bundesautobahn
 - S1 2270 Staatsstraße
- Entwässerung**
- vorhanden geplant
- Kontrollschacht
 - Rohrdurchlass mit Böschungskopf
 - Fließrichtung
- Versorgungseinrichtungen**
- vorhanden geplant
- BAB-Kabelanlagen
 - prov. BAB-Kabelanlagen
 - E-Freileitung 20kV
 - NERgie-Leitung (erdverlegt)
 - LKW Kitzingen Gasleitung
 - Abwasserwerkverband
 - Ochsenfurt Druckleitung
 - Telekom Fernmeldekabel

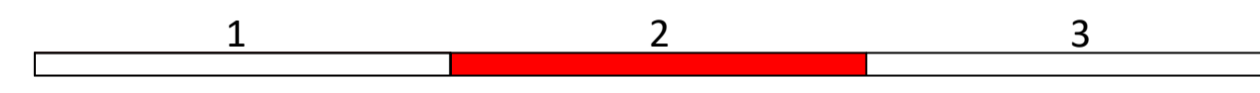

Entwurfsbearbeitung:		bearbeitet: 06/2023 A. Duvachov
	Ingenieurbüro R. Göller GmbH	gezeichnet: 06/2023 P. Nachrab
	Berater Ingenieur für Bauwesen Bayreuth	geprüft: 26.06.23 R. Göller
Projekt-Nr.: 2020-09		Nürnberg, 26.06.2023
Tel. 091195 12 97-0 · e-mail: info@r-goeller.de		gez. R. Göller, Dipl.-Ing (FH)

	Die Autobahn	bearbeitet: A111	Station
	Niederlassung Nordbayern	gezeichnet: A11	Rudhardt
Fischerhofstraße 55, 90402 Nürnberg		PSP-Nr.: A/02248.00	Datum: 12/2016

Nr.	Art der Änderung	Datum	Zeichen
3			
2			
1			

Lagesystem	GK (4. Meridianstreifen) EPSG: 31466	Master	05/2022
Höhensystem	DHHN32, Status 160	Bessung	12/2016

FESTSTELLUNGSENTWURF

Die Autobahn GmbH des Bundes	Unterlage / Blatt-Nr.: 10.1 / 2
Straße / Abschnitt-Nr. / Station: A7 / 300 / 6818 bis 300 / 11,118	Grunderwerbsplan
PROJIS-Nr.: BAB A7 Würzburg - Ulm	Bau-km 682+100 bis 683+000
Maßstab: 1 : 1000	

Aufgestellt: 30.06.2023	Geprüft: 30.06.2023
Niederlassung Nordbayern	Niederlassung Nordbayern
Abteilung A1 Planung	Abteilung A1 Planung
Rudhardt, Teamleiter	Maikwald, Abteilungsleiter

Ingenieurbüro R. Göller GmbH
Tel. 091195 1297-0 · e-mail: info@r-goeller.de
90402 Nürnberg, Giessestr. 13