




**Regelquerschnitt
Baustraßen befestigt**

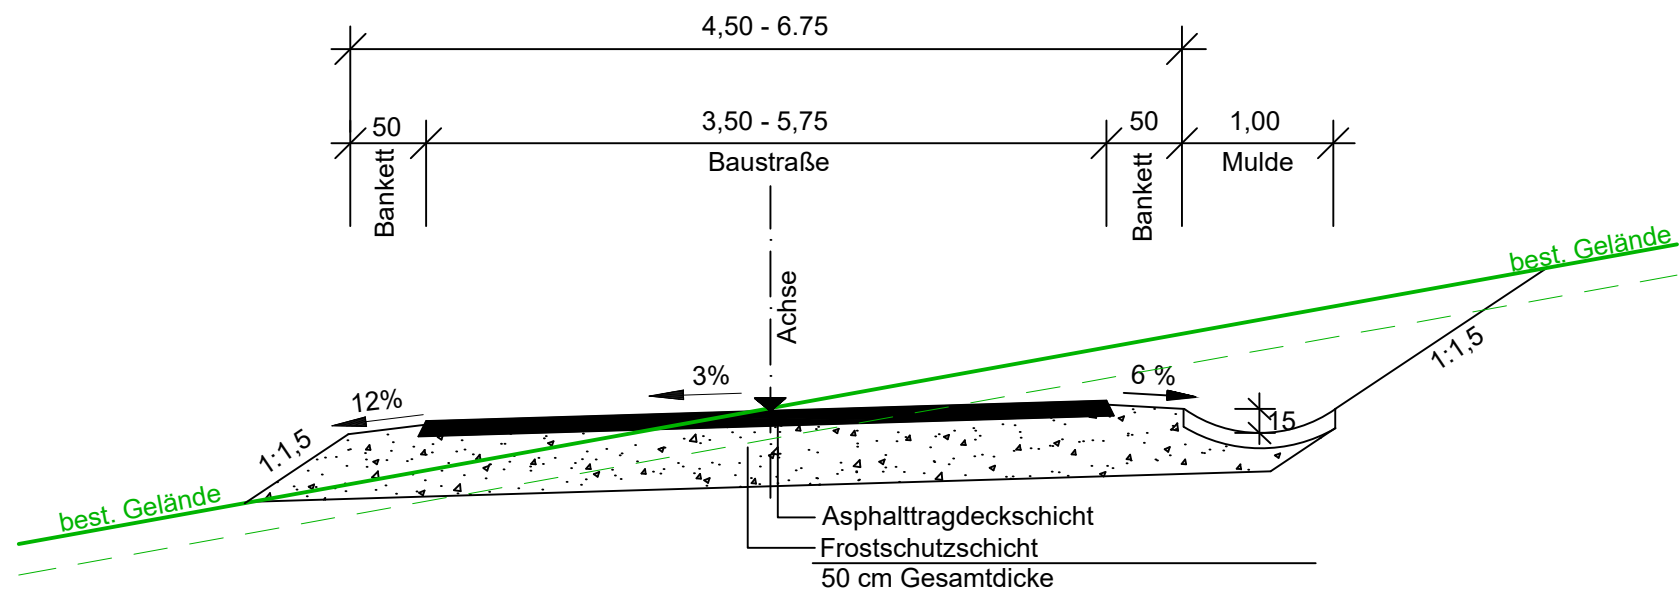

**Regelquerschnitt Wirtschaftsweg
Bauwerksbereich BW 671a und BW 672a**

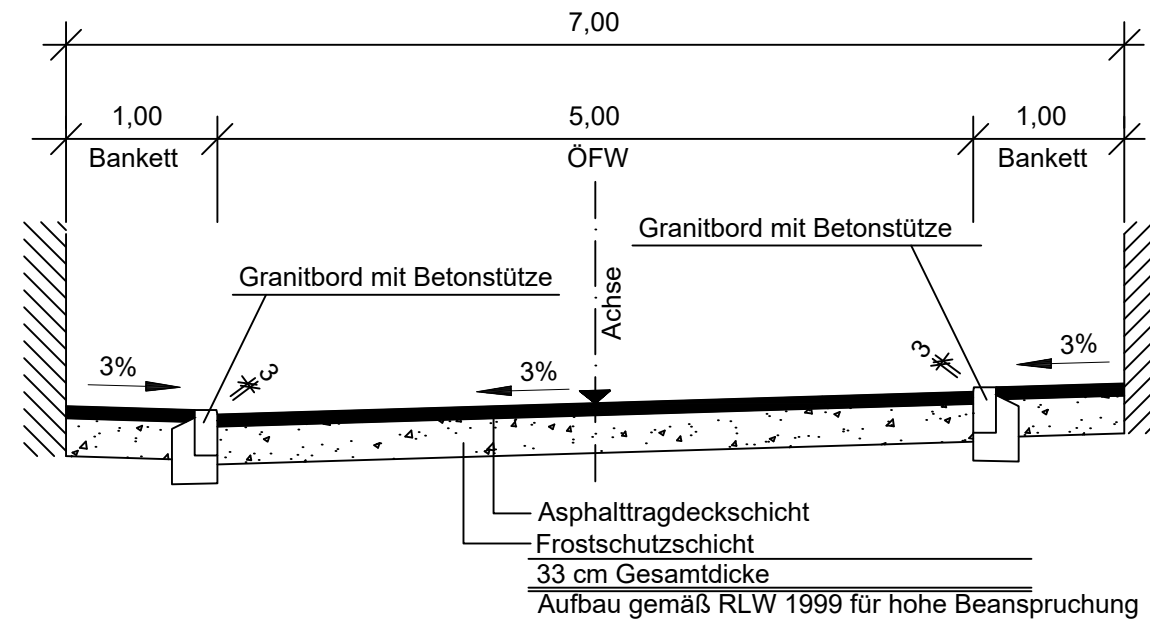

**Regelquerschnitt
Baustraßen unbefestigt**

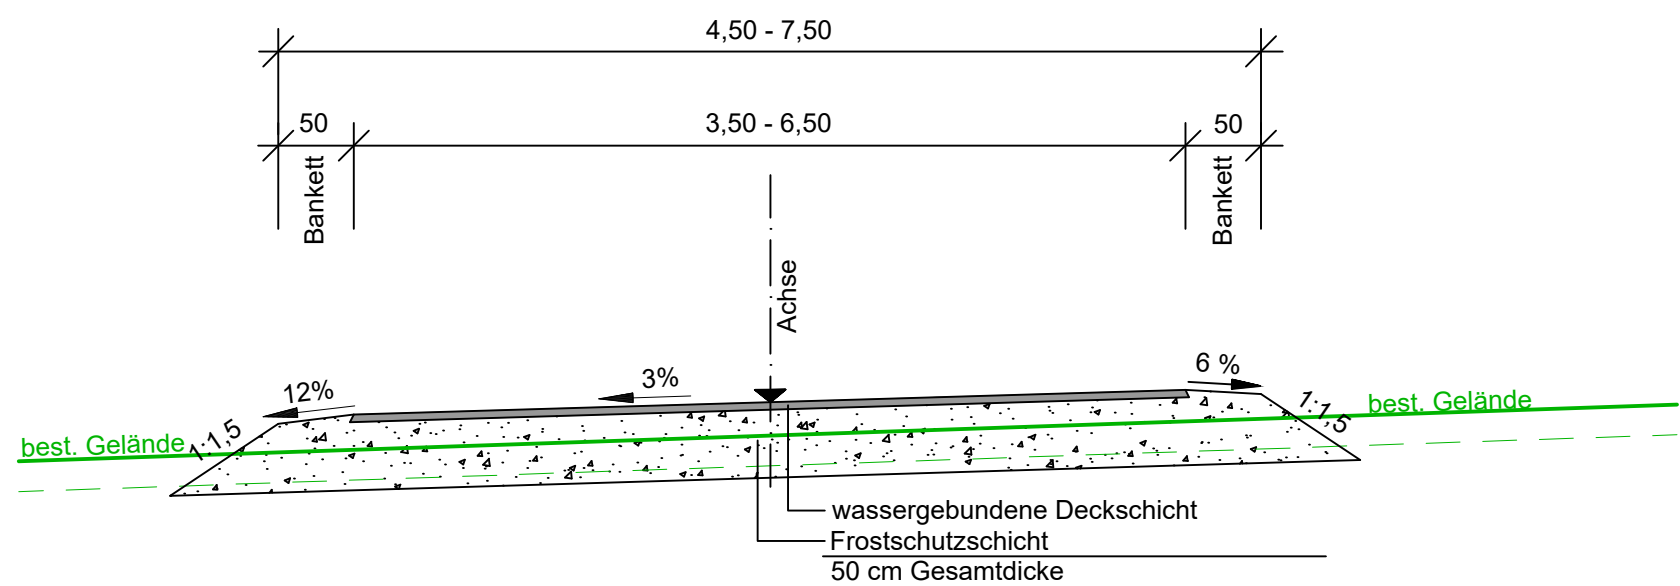


WEIMANN • INGENIEURE
Ingenieurbüro für Bauwesen

Am Bach 1
97337 Dettelbach
E-Mail: info@weimann-ingenieure.de

Tel. 09324 / 9819-0
Fax. 09324 / 9819-100

	Datum	Name
bearbeitet	August 2023	Gerhard
gezeichnet	August 2023	Wanner
geprüft		

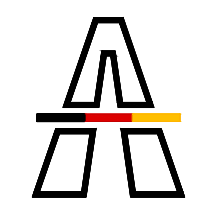

Die Autobahn
Niederlassung Nordbayern
Flaschenhofstraße 55, 90402 Nürnberg

bearbeitet:	A233	Sitzmann
gezeichnet:	-	
geprüft:	A23	Scherübl
PSP-Nr.:	A-02270-00	
Datei:		

Nr.	Art der Änderung	Datum	Zeichen

Lagesystem	DHDN90/GK	Stand Kataster	Juni 2020
Höhensystem	DHHN2016	Bestandsvermessung	September 2019

FESTSTELLUNGSENTWURF

Die Autobahn GmbH des Bundes

Straße / Abschnitt.-Nr. / Station: A7 / 280 / 1,720 bis A7 / 300 / 0,828

PROJIS-Nr.: -

Unterlage / Blatt-Nr.: 14.2 / 2
Regelquerschnitt
Baustraßen und öFWs
Maßstab: 1 : 50

A 7, Ertüchtigungslos AS Kitzingen BW 671a - BW 672a
AK Biebelried - AS Marktbreit
von Bau-km 671+382 bis Bau-km 672+810

Aufgestellt: 23.08.2023
Niederlassung Nordbayern
Abteilung A2 Planung

[Signature]
i.A. Stadelmaier, Abteilungsleiter