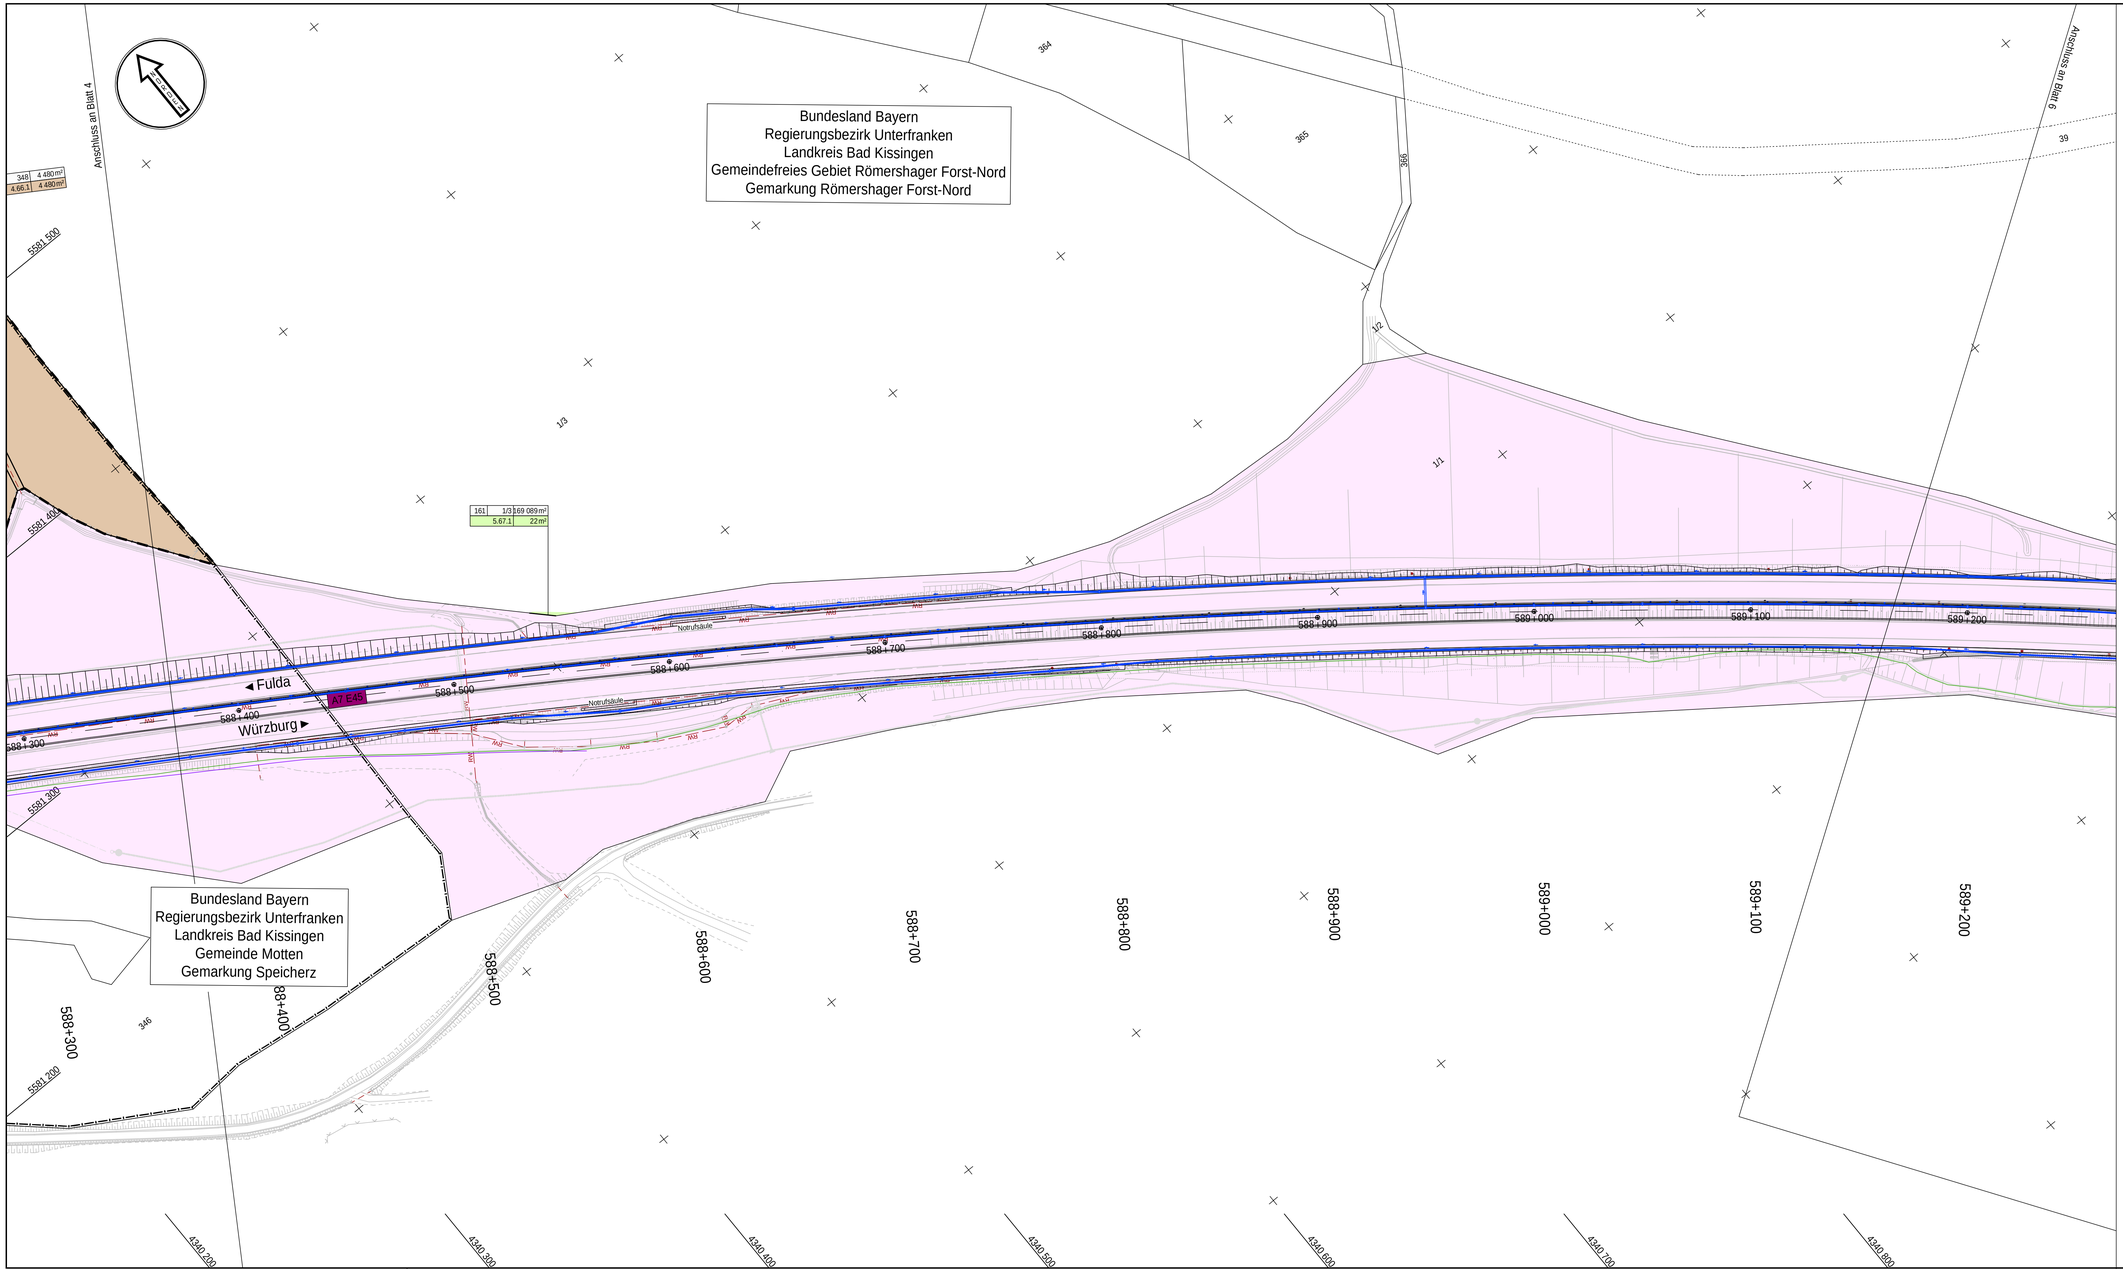

Zeichenerklärung

Grunderwerb

- zu erwerbende Fläche
- vorübergehend in Anspruch zu nehmende Fläche
- dauernd zu belastende Fläche
- Eigentum der Bundesrepublik Deutschland

123 | 123/45 | 12.345 m² — Flur / Flurstück / amtliche Größe des Flurstücks

2.34.1 | 12.345 m² — lfd. Nr. im Grunderwerbsverzeichnis / Größe der Teilfläche
2 Nr. des Grunderwerbsplanes
34 lfd. Nr. des betroffenen Flurstücks
1 Teilfläche eines Flustücks

- Bundeslandgrenze
- Gemeinde-/Gemarkungsgrenzen Bayern
- Flurgrenzen Hessen
- Flurstücksgrenze außerhalb/innerhalb des Baufeldes

123/45 Flurnummer

Entwässerung

vorhanden / geplant

- Kontrollschacht
- Rohrdurchlass mit Böschungskopf
- Fließrichtung
- Fahrbahnablauf

Straßennetz

- A7 E45 Bundesautobahn
- KG 24 Kreisstraße
- B 27 Bundesstraße

Versorgungseinrichtungen

vorhanden / geplant

- BAB-Kabelanlagen
- Telekom Fernmeldekabel
- Bayernwerk Netz GmbH Stromkabel
- NGN Fiber Network GmbH & Co. KG Telekommunikationskabel
- Osthessen Netz GmbH Stromkabel
- Kanal Kläranlage

1 2 3 4 5 6 7

Entwurfsbearbeitung:
Ingenieurbüro R. Göller GmbH
Beratender Ingenieur für Bauwesen Bayika&Bau
90439 Nürnberg - Geissestr. 13
Tel. 091/195 12 97 -0- e-mail: info@ib-goeller.de

bearbeitet:	12/2023	P. Nachtrab
gezeichnet:	12/2023	P. Nachtrab
geprüft:	08/12/2023	R. Göller

Projekt-Nr.: 19010.1
Nürnberg, 08.12.2023
gez. R. Göller, Dipl.-Ing (FH)

Die Autobahn
Niederlassung Nordbayern
Flaschenhofstraße 55, 90402 Nürnberg

bearbeitet:	A111	Ballon
gezeichnet:		
geprüft:	A11	Rudhardt
PSP-Nr.:	A.02252.00	
Datei:	U_10_1_5_Grunderwerbsplan_Blatt_5.pdf	

Nr.	Art der Änderung	Datum	Zeichen
3			
2			
1			

Lagesystem	GK (4. Meridianstreifen) EPSG: 31468	Stand Kataster	12/2017
Höhensystem	DHHN92, Status 160	Bestandsvermessung	12/2017

FESTSTELLUNGSENTWURF

Die Autobahn GmbH des Bundes

Straße / Abschnitt-Nr. / Station: A7 / 80 / 14,527 bis 120 / 0.262

PROJIS-Nr.:

Unterlage / Blatt-Nr.: 10.1 / 5
Grunderwerbsplan
Bau-km 588+300 bis 589+200
Maßstab: 1 : 1000

BAB A7 Fulda - Würzburg
Erneuerung der Talbrücke Grenzwald (BW 587a)
Bau-km 585+585,405 bis 590+337,125

Aufgestellt: 14.12.2023	Geprüft: 14.12.2023
Niederlassung Nordbayern	Niederlassung Nordbayern
Abteilung A1 Planung	Abteilung A1 Planung
i.A. Rudhardt	i.A. Malwald
Rudhardt, Teamleiter	Malwald, Abteilungsleiter

Ingenieurbüro R. Göller GmbH
Beratender Ingenieur für Bauwesen Bayika&Bau
90439 Nürnberg, Geissestr. 13

Alle Rechte vorbehalten. Weitergabe sowie Vervielfältigung dieser Unterlage, Verwertung und Mitteilung ihres Inhalts nicht gestattet.

1189 x 594 = 0,71 m2

K:\2019\19010-1\CAD\Feststellungsentwurf\U_16_1_LP_GEW.dwg, Stand: 16.12.2023