














# Zeichenerklärung

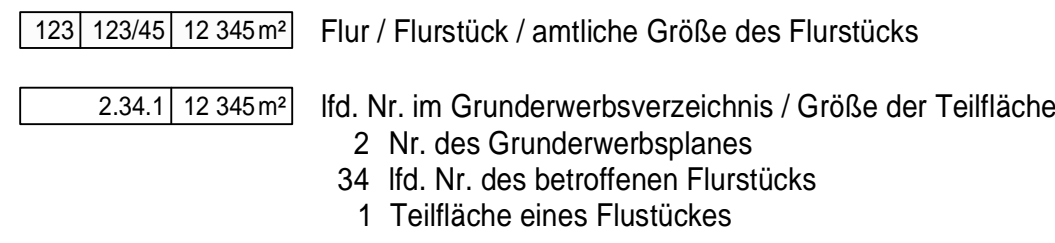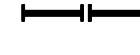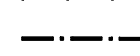


## Grunderwerb

-  zu erwerbende Fläche
  -  vorübergehend in Anspruch zu nehmende Fläche
  -  dauernd zu belastende Fläche
  -  Eigentum der Bundesrepublik Deutschland
- 
-  Bundeslandgrenze
  -  Gemeinde-/Gemarkungsgrenzen Bayern
  -  Flurgrenzen Hessen
  -  Flurstücksgrenze außerhalb/innerhalb des Baufeldes
- 123/45 Flurnummer







## Entwässerung

- vorhanden  geplant
-  Kontrollschacht
  -  Rohrdurchlass mit Böschungskopf
  -  Fließrichtung
  -  Fahrbahnablauf

## Straßennetz


-  A7 E45 Bundesautobahn
-  KG 24 Kreisstraße
-  B 27 Bundesstraße

## Versorgungseinrichtungen

- vorhanden  geplant
-  BAB-Kabelanlagen
  -  Telekom Fernmeldekabel
  -  Bayernwerk Netz GmbH Stromkabel
  -  NGN Fiber Network GmbH & Co. KG Telekommunikationskabel
  -  Osthessen Netz GmbH Stromkabel
  -  Kanal Kläranlage



Entwurfsbearbeitung:		bearbeitet: 12/2023 P. Nachrab
		gezeichnet: 12/2023 P. Nachrab
Beratender Ingenieur für Bauwesen BaykaBau 90439 Nürnberg - Geiseseestr. 13 Tel. 0911/95 12 97 -0 - e-mail: info@ib-goeller.de		geprüft: 08/12/2023 R. Göller
Projekt-Nr.: 19010.1		Nürnberg, 08.12.2023
		gez. R. Göller, Dipl.-Ing (FH)

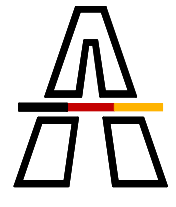		bearbeitet: A111 Ballon
Flaschenhofstraße 55, 90402 Nürnberg		gezeichnet: A111 Rudhardt
Datei: U_10_1_8_Grunderwerbsplan_Blat_6.pdf		geprüft: A.02252.00



Nr.	Art der Änderung	Datum	Zeichen

Lagesystem	GK (4. Meridianstreifen) EPSG: 31468	Stand Kataster	12/2017
Höhensystem	DHHN92, Status 160	Bestandsvermessung	12/2017

# FESTSTELLUNGSENTWURF

Die Autobahn GmbH des Bundes	Unterlage / Blatt-Nr.: 10.1 / 6
Grunderwerbsplan	
Bau-km 589+200 bis 589+800	
Maßstab: 1 : 1000	

<b>BAB A7 Fulda - Würzburg</b>	
<b>Erneuerung der Talbrücke Grenzwald (BW 587a)</b>	
Bau-km 585+585,405 bis 590+337,125	

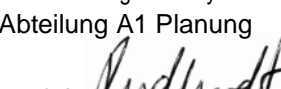Aufgestellt: 14.12.2023 Niederlassung Nordbayern Abteilung A1 Planung  Rudhardt, Teamleiter	Geprüft: 14.12.2023 Niederlassung Nordbayern Abteilung A1 Planung  Maiwald, Abteilungsleiter
--	---

