
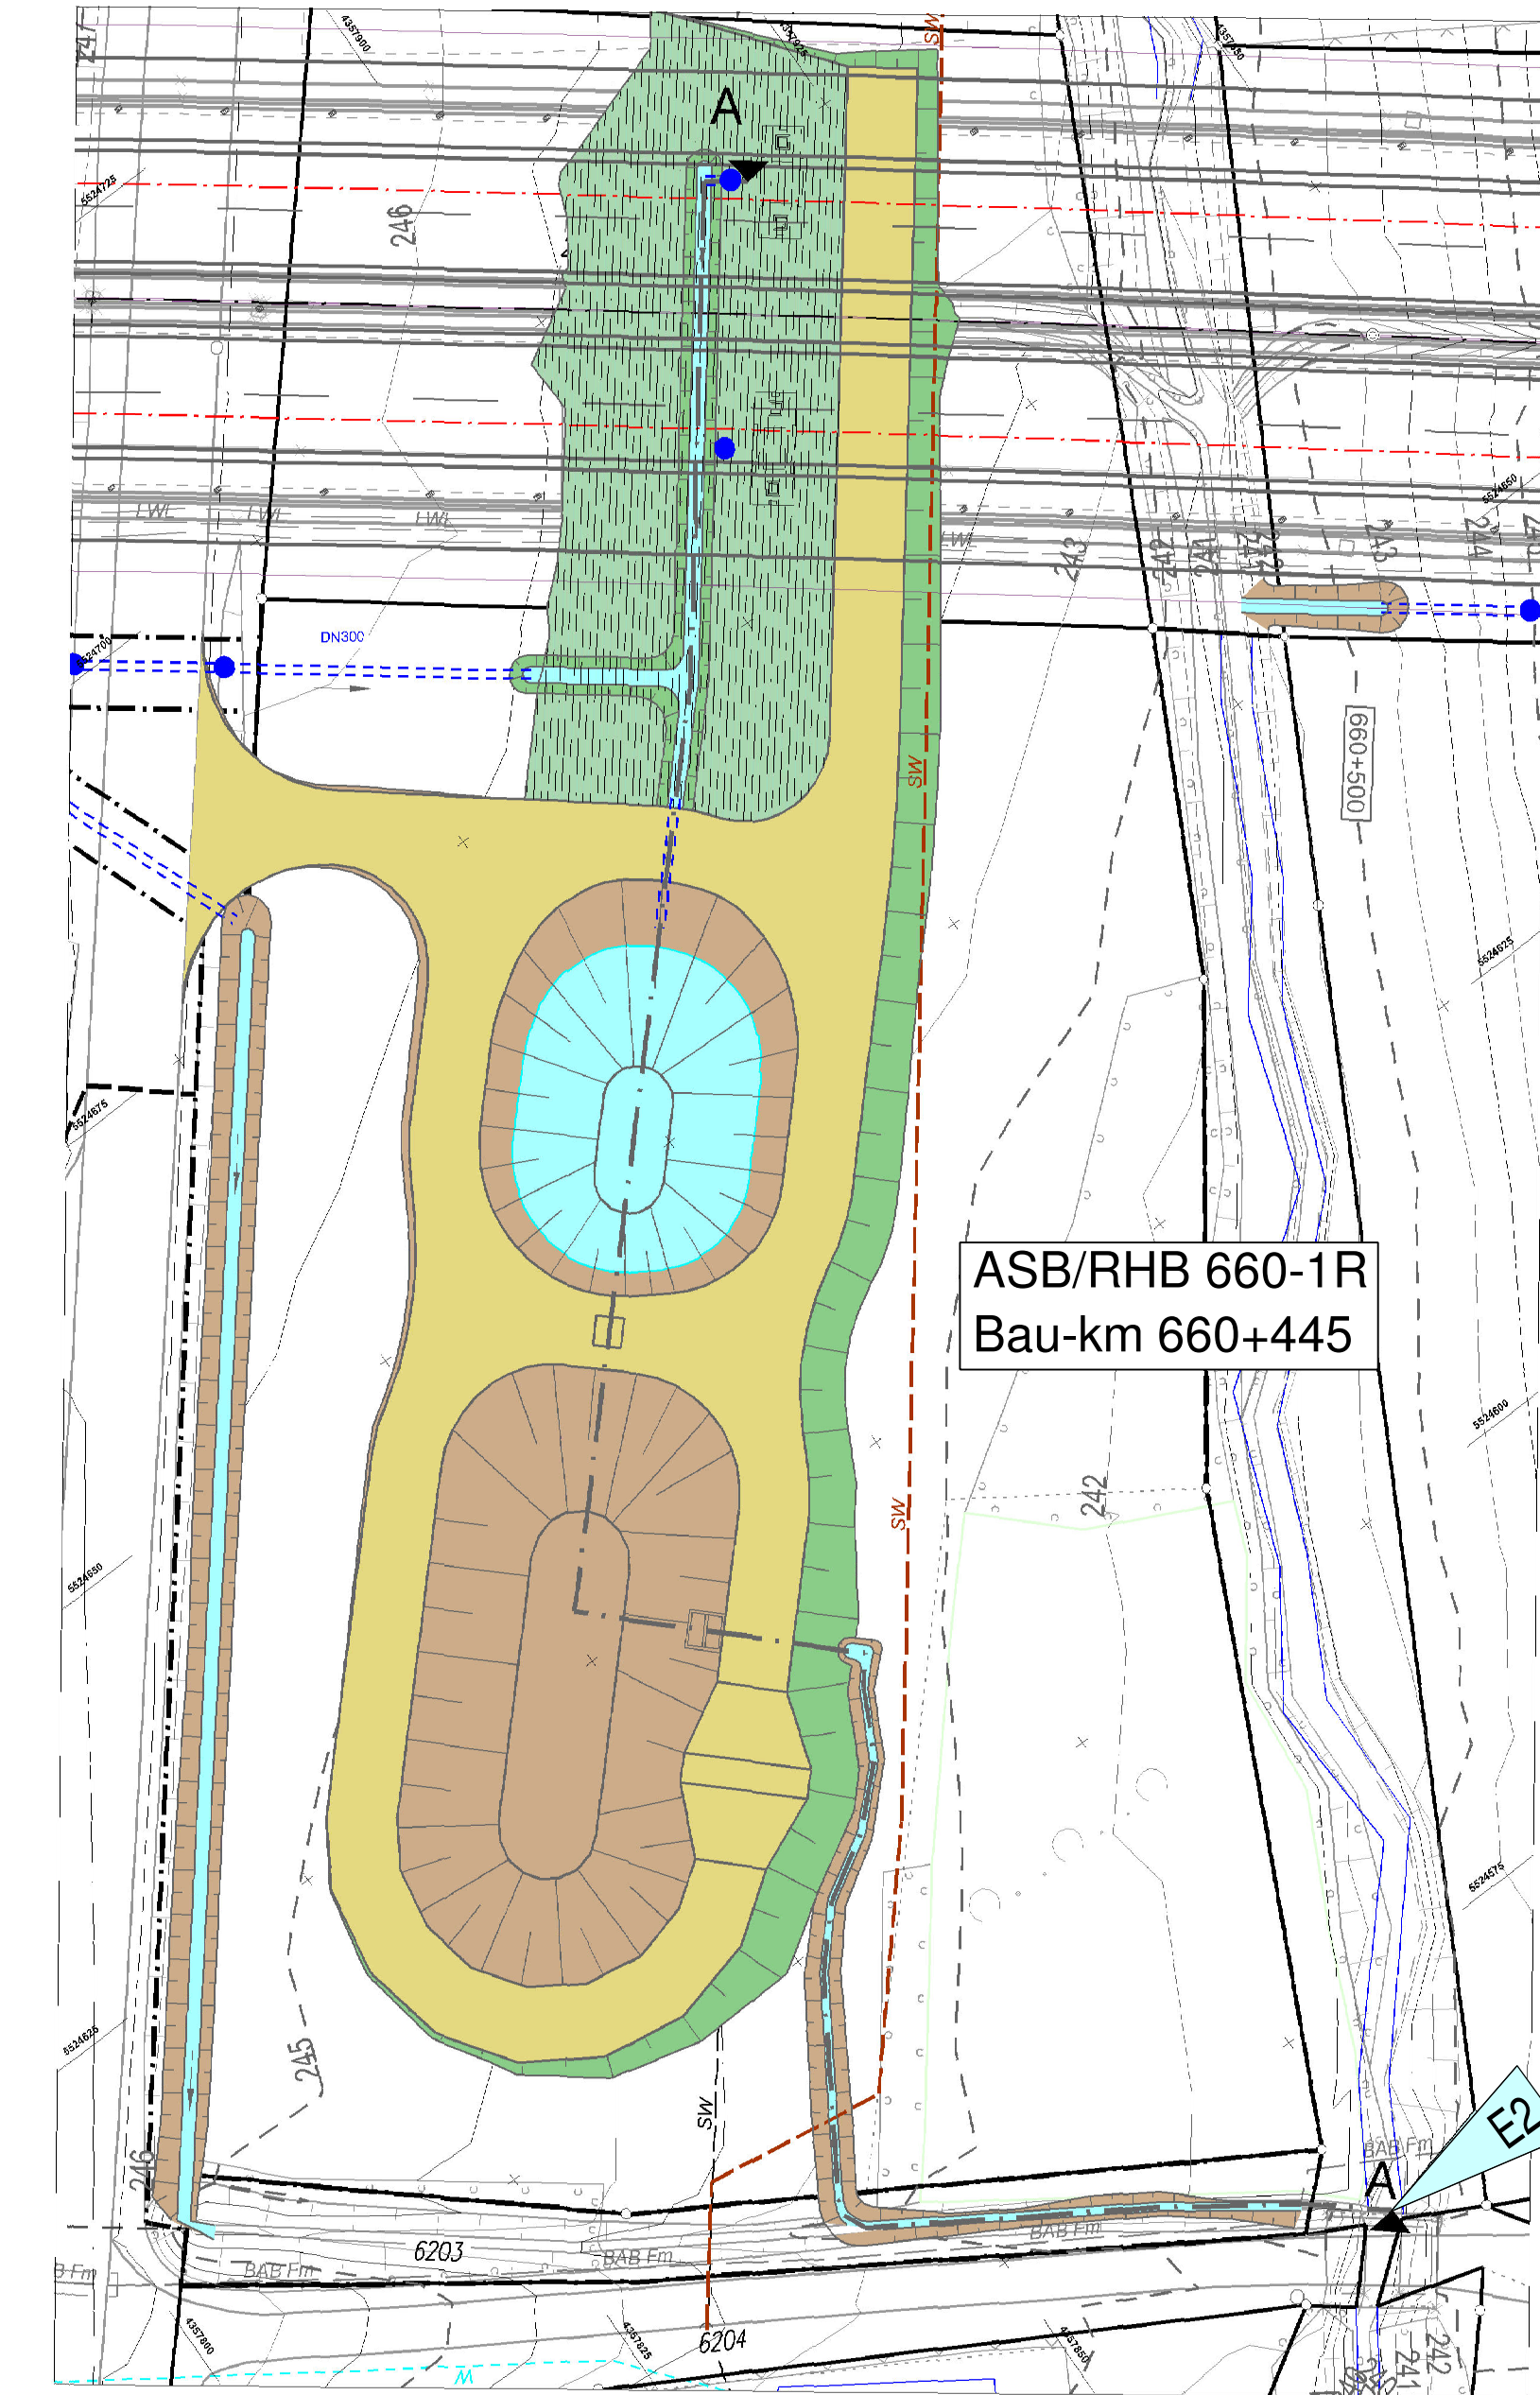
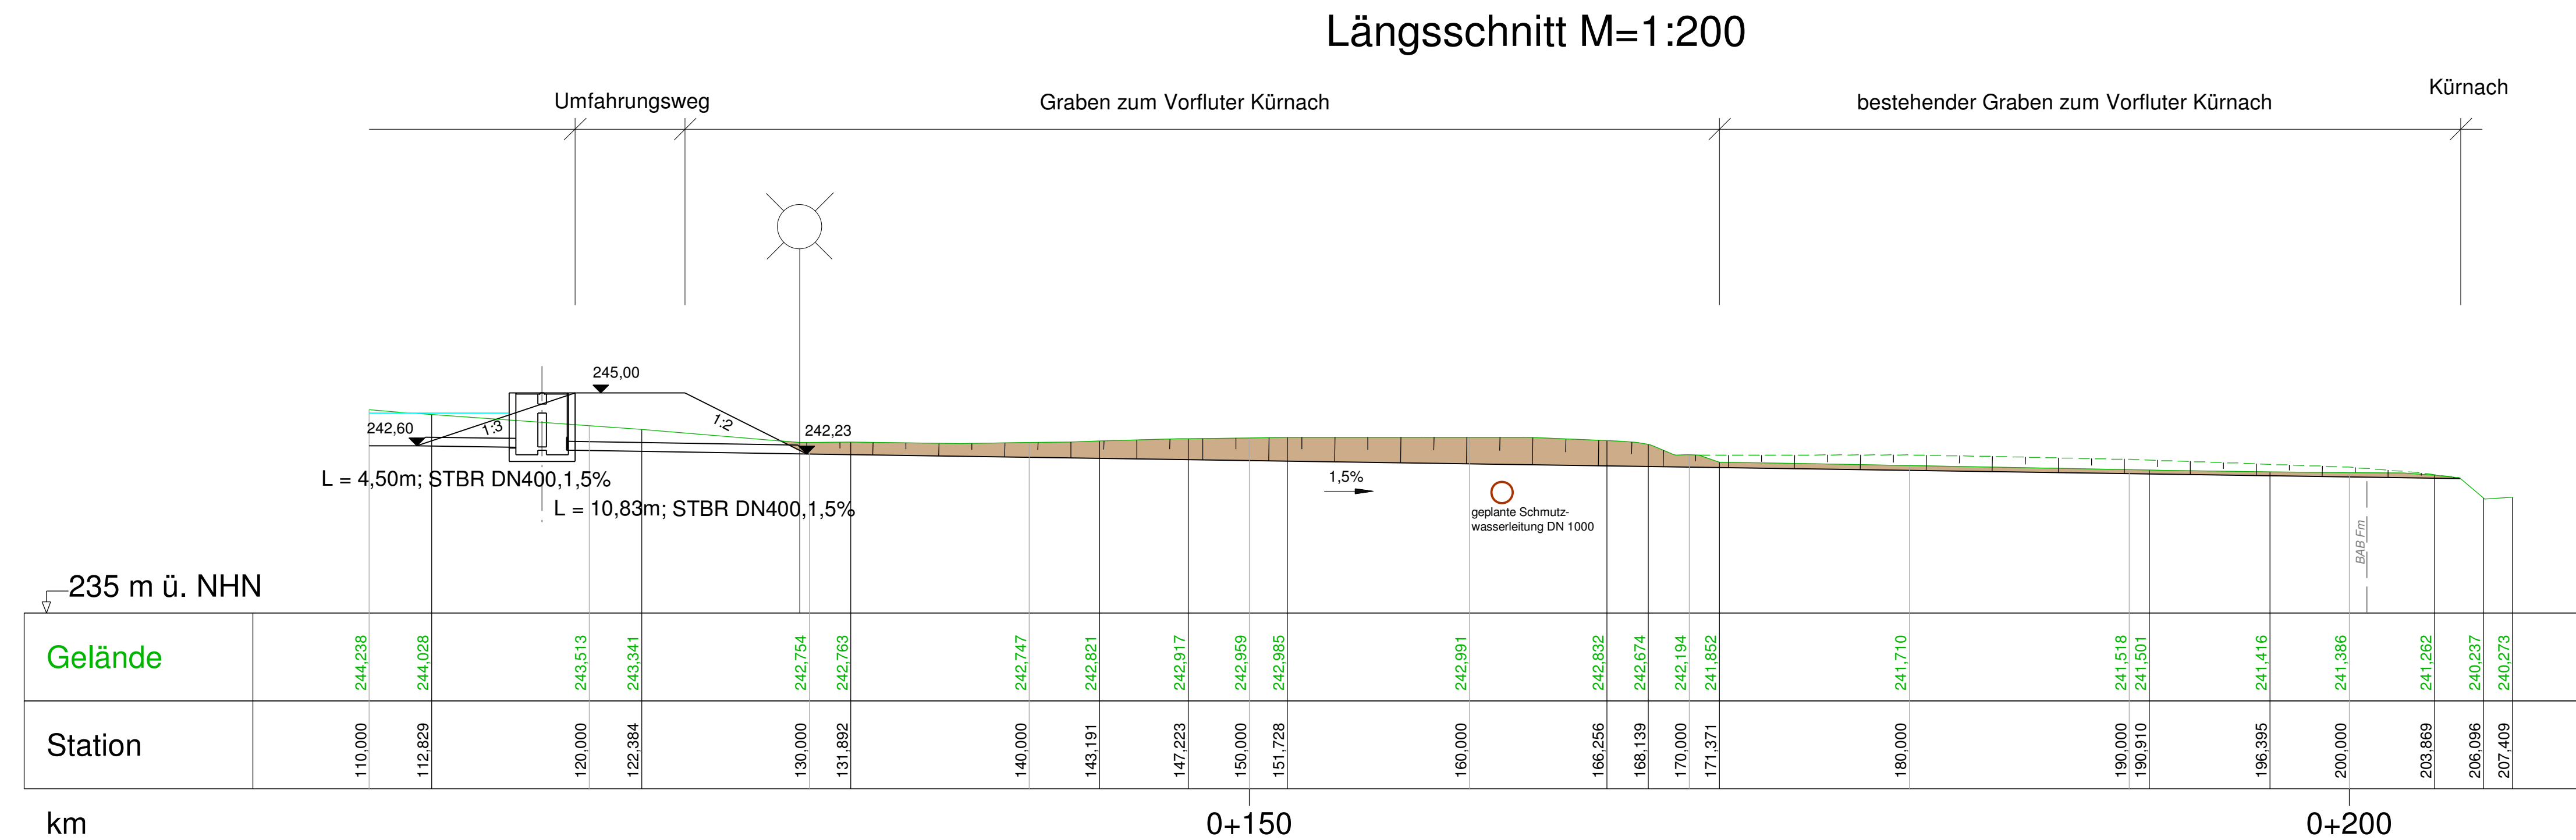
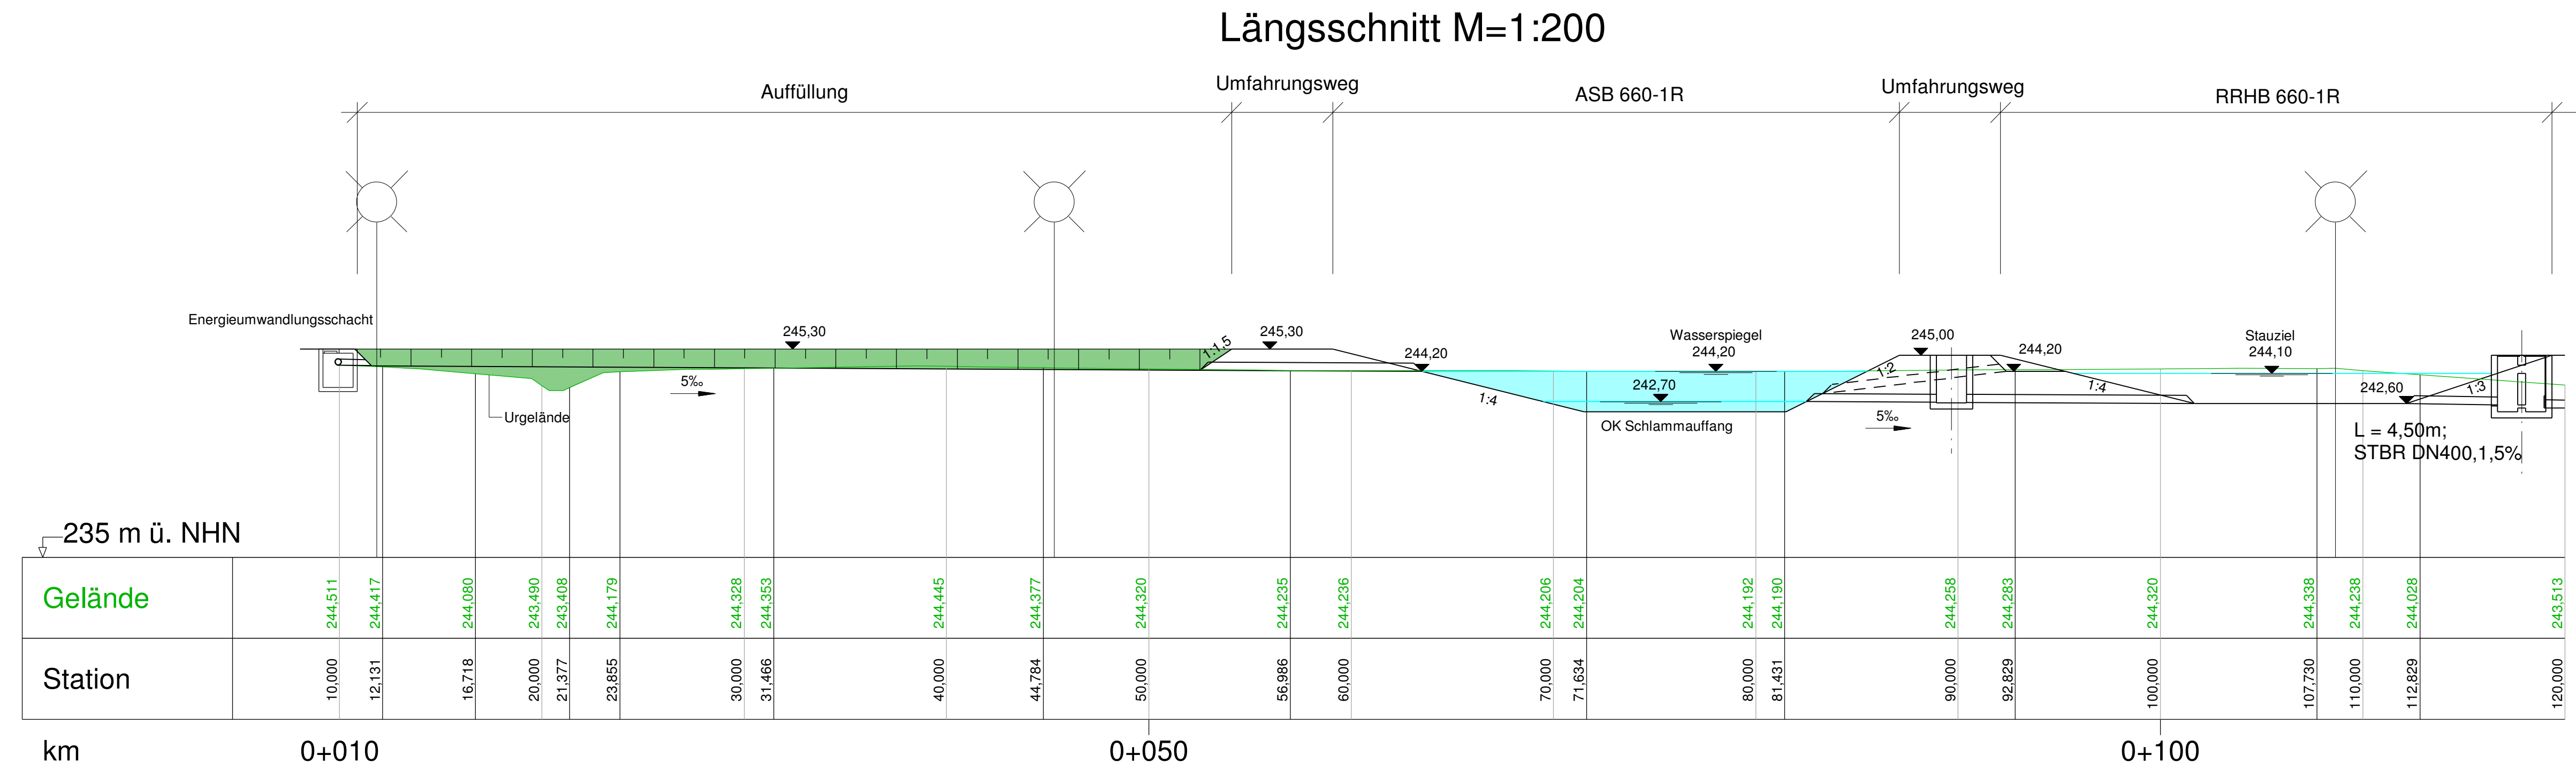


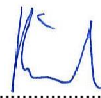

Autobahndirektion Nordbayern			
bearbeitet:	Gz: 4111	März 2015	Ballon
gezeichnet:	Gz: 4125	März 2015	Schweider
geprüft:	Gz: 411	April 2015	Rudhardt
	Gz:	-	
Flaschenhofstraße 55 90402 Nürnberg		PSP Nr.: _____	
Tel.: 0911/4621-01, Fax: 0911/4621-456, E-Mail: poststelle@abdnrb.bayern.de		Projekt: 50_Planung	

Nr.	Art der Änderung	Datum	Zeichen

FESTSTELLUNGSENTWURF

Straßenbauverwaltung Freistaat Bayern		Unterlage / Blatt-Nr.: 8.1	
Autobahndirektion Nordbayern		Detailplan	
Straße / Abschn.-Nr. / Station: A7 / 260 / 0,635-1,415		Absetz- und Rückhaltebecken ASB/RHB 660-1R	
PROJIS-Nr.:		Maßstab: 1 : 200 / 500	
BAB A7 Fulda - Würzburg Abschnitt: AS Würzburg/Estenfeld - AK Biebelried Erneuerung der Talbrücke Kürnach BW 660a Bau-km 660+020 bis Bau-km 660+800			
Aufgestellt Nürnberg, den 30.09.2015 Autobahndirektion Nordbayern  Stephan Ried, Baudirektor			