
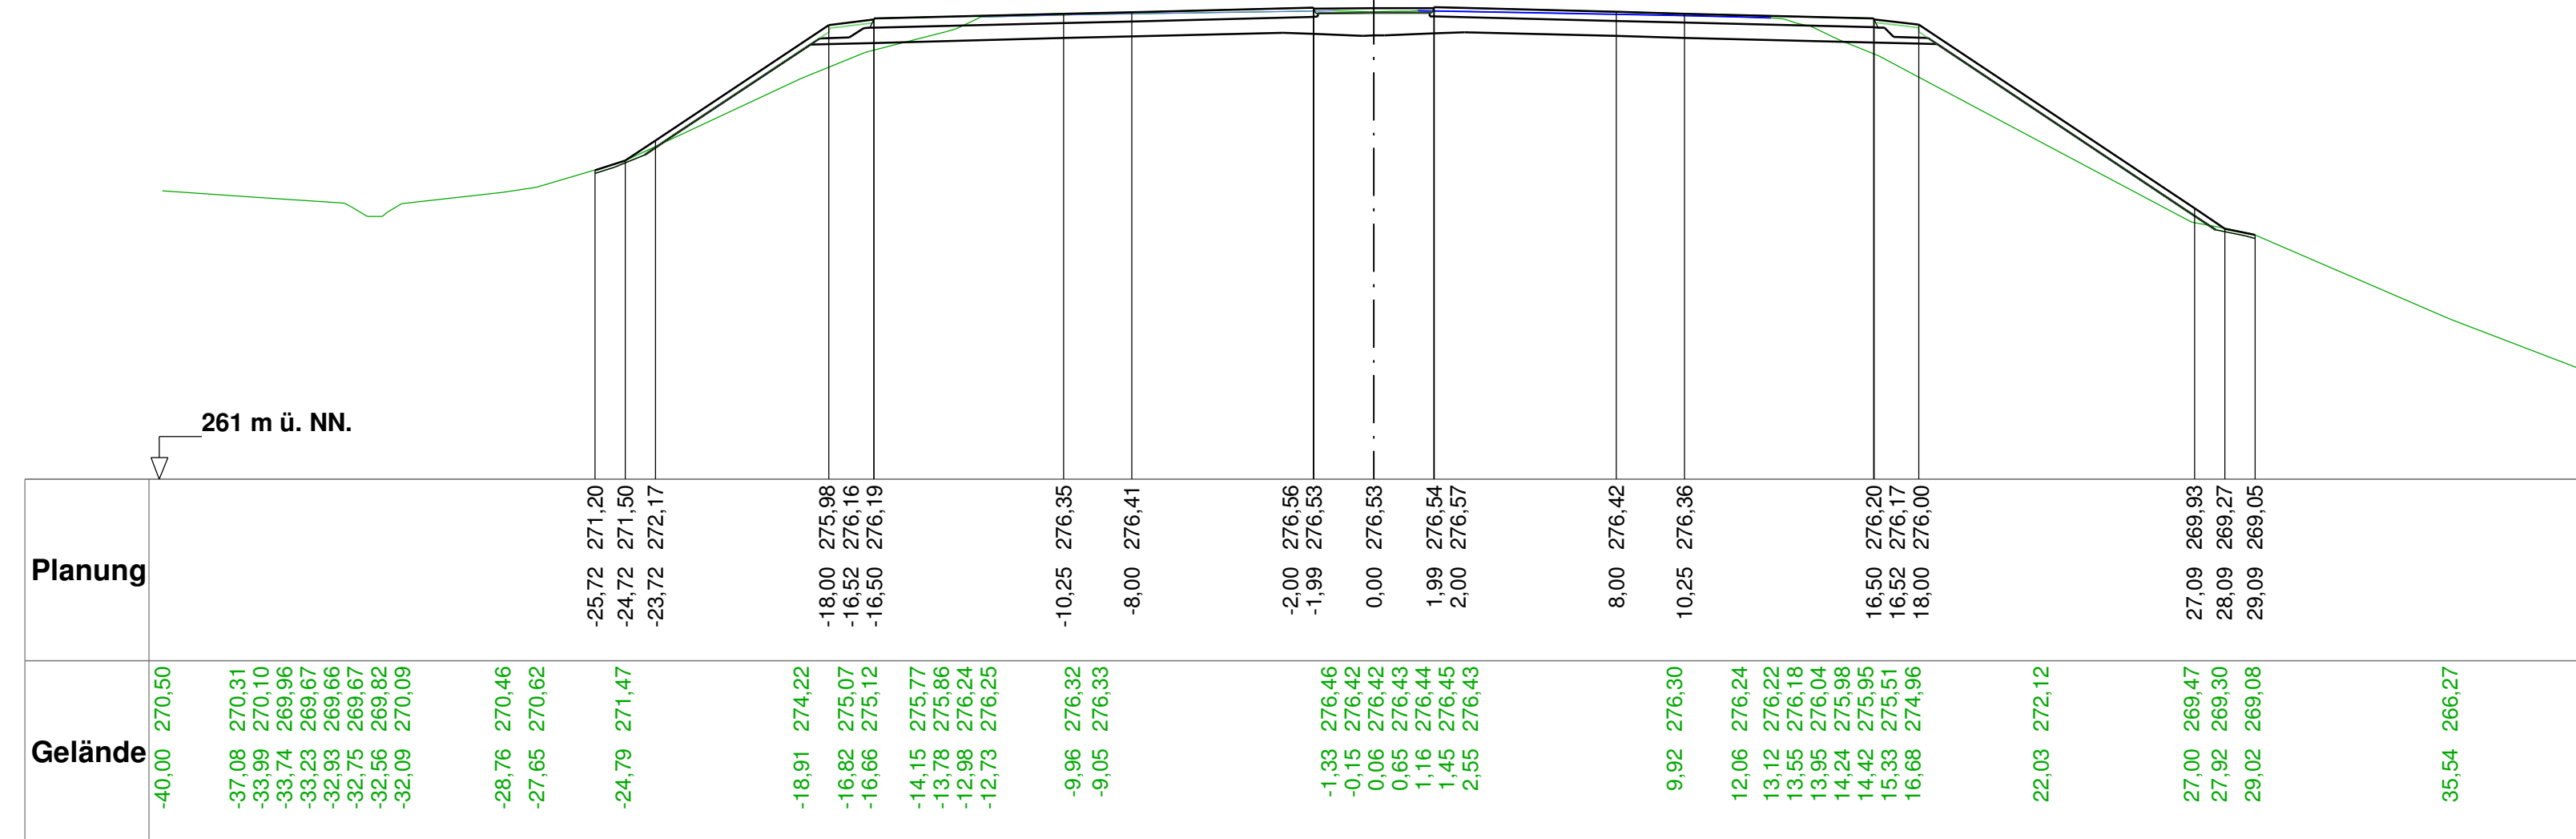


## Endlage Bau-km 660+200

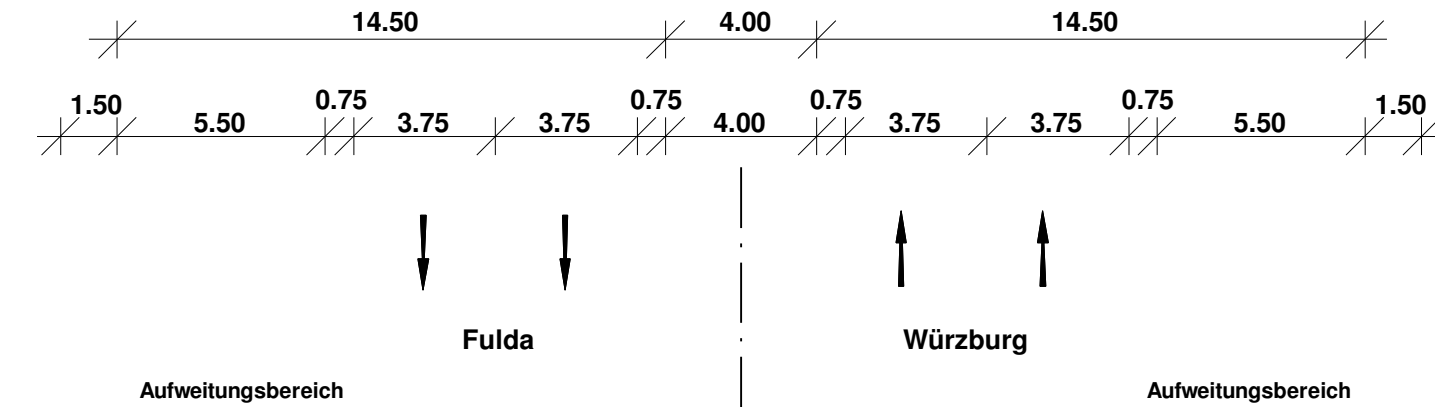

Autobahndirektion Nordbayern			
bearbeitet:	Gz: 4111	März 2015	Ballon
gezeichnet:	Gz: 4113	März 2015	Federhofer
geprüft:	Gz: 411	April 2015	Rudhardt
	Gz:	-	
PSP Nr.:			
Projekt: 50_Planung			
Tel.: 0911/4621-01, Fax: 0911/4621-456, E-Mail: poststelle@abdnb.bayern.de			

Nr.	Art der Änderung	Datum	Zeichen

# FESTSTELLUNGSENTWURF

Straßenbauverwaltung Freistaat Bayern		Unterlage / Blatt-Nr.: 14. 3 / 1	
Autobahndirektion Nordbayern		Querschnitt	
Straße / Abschn.-Nr. / Station: A7 / 260 / 0,635-1,415		Endlage Bau-km 660+200	
PROJIS-Nr.: .....		Maßstab: 1 : 200	

**BAB A7 Fulda - Würzburg**  
**Abschnitt: AS Würzburg/Estenfeld - AK Biebelried**  
**Erneuerung der Talbrücke Kürnach BW 660a**  
**Bau-km 660+020 bis Bau-km 660+800**

Aufgestellt  
 Nürnberg, den 30.09.2015  
 Autobahndirektion Nordbayern

Stephan Ried, Baudirektor