



Endlage  
Bau-km 660+660

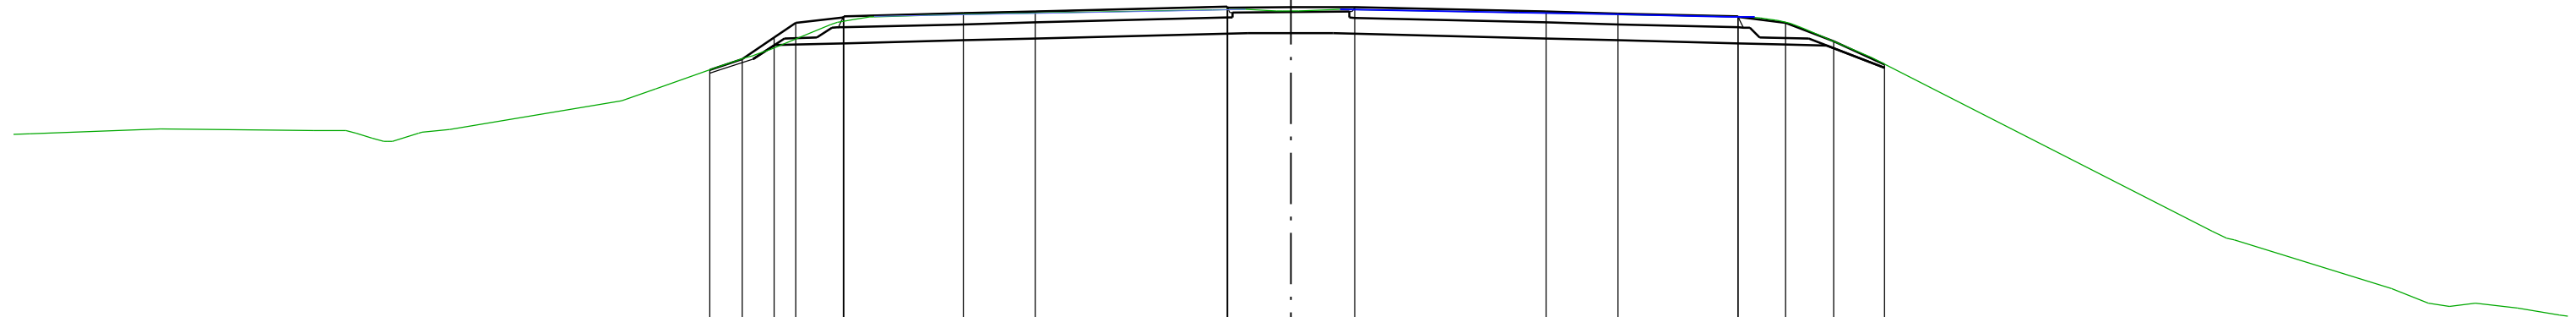

|         |              |        |
|---------|--------------|--------|
| Planung | 264 m ü. NN. |        |
|         |              |        |
| Gelände | -40,00       | 273,68 |
|         | -39,50       | 273,71 |
|         |              |        |
|         | -35,40       | 273,86 |
|         |              |        |
|         | -30,59       | 273,81 |
|         | -29,59       | 273,81 |
|         | -29,27       | 273,72 |
|         | -28,78       | 273,57 |
|         | -28,40       | 273,46 |
|         | -28,29       | 273,46 |
|         | -28,14       | 273,46 |
|         | -27,31       | 273,72 |
|         | -27,21       | 273,76 |
|         | -26,34       | 273,85 |
|         |              |        |
|         | -20,96       | 274,74 |
|         | -19,88       | 275,12 |
|         | -17,93       | 275,80 |
|         | -17,07       | 276,09 |
|         | -16,85       | 276,14 |
|         | -16,65       | 276,23 |
|         | -16,34       | 276,32 |
|         | -14,40       | 277,13 |
|         | -14,20       | 277,19 |
|         | -13,71       | 277,27 |
|         | -13,19       | 277,36 |
|         | -13,06       | 277,37 |
|         |              |        |
|         | -11,34       | 277,41 |
|         | -9,98        | 277,45 |
|         |              |        |
|         | -8,00        | 277,53 |
|         |              |        |
|         | -2,45        | 277,58 |
|         | -1,42        | 277,59 |
|         | -0,45        | 277,54 |
|         | -0,26        | 277,54 |
|         | 0,25         | 277,55 |
|         | 1,54         | 277,60 |
|         |              |        |
|         | 7,12         | 277,50 |
|         |              |        |
|         | 10,13        | 277,44 |
|         | 10,28        | 277,44 |
|         | 11,38        | 277,42 |
|         | 12,45        | 277,40 |
|         |              |        |
|         | 14,06        | 277,37 |
|         | 14,33        | 277,36 |
|         | 14,49        | 277,35 |
|         | 14,71        | 277,32 |
|         | 14,94        | 277,29 |
|         | 15,18        | 277,27 |
|         | 15,29        | 277,24 |
|         | 15,64        | 277,16 |
|         | 16,01        | 277,02 |
|         | 18,18        | 276,09 |
|         |              |        |
|         | 28,85        | 270,66 |
|         | 29,32        | 270,45 |
|         | 29,55        | 270,38 |
|         |              |        |
|         | 34,47        | 268,86 |
|         | 35,62        | 268,41 |
|         | 36,29        | 268,30 |
|         | 37,10        | 268,40 |
|         | 38,43        | 268,26 |
|         | 39,74        | 268,04 |

Autobahndirektion Nordbayern

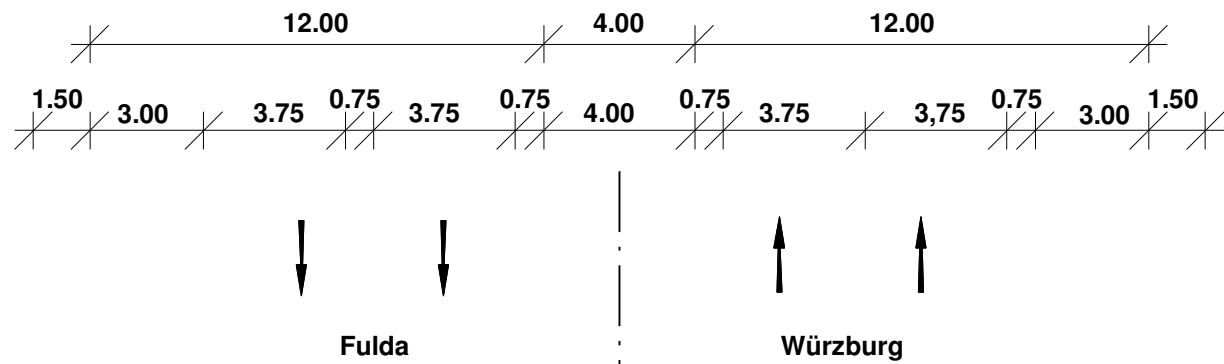

|                                                                            |          |            |            |
|----------------------------------------------------------------------------|----------|------------|------------|
| bearbeitet:                                                                | Gz: 4111 | März 2015  | Ballon     |
| gezeichnet:                                                                | Gz: 4113 | März 2015  | Federhofer |
| geprüft:                                                                   | Gz: 411  | April 2015 | Rudhardt   |
|                                                                            | Gz:      | -          |            |
| PSP Nr.:                                                                   |          |            |            |
| Projekt: 50_Planung                                                        |          |            |            |
| Tel.: 0911/4621-01, Fax: 0911/4621-456, E-Mail: poststelle@abdnb.bayern.de |          |            |            |

|     |                  |       |         |
|-----|------------------|-------|---------|
|     |                  |       |         |
|     |                  |       |         |
|     |                  |       |         |
| Nr. | Art der Änderung | Datum | Zeichen |

FESTSTELLUNGSENTWURF

|                                                        |                                  |
|--------------------------------------------------------|----------------------------------|
| Straßenbauverwaltung Freistaat Bayern                  | Unterlage / Blatt-Nr.: 14. 3 / 2 |
| Autobahndirektion Nordbayern                           | Querschnitt                      |
| Straße / Abschn.-Nr. / Station: A7 / 260 / 0,635-1,415 | Endlage Bau-km 660+660           |
| PROJIS-Nr.: .....                                      | Maßstab: 1 : 200                 |

BAB A7 Fulda - Würzburg  
Abschnitt: AS Würzburg/Estenfeld - AK Biebelried  
Erneuerung der Talbrücke Kürnach BW 660a  
Bau-km 660+020 bis Bau-km 660+800

Aufgestellt  
Nürnberg, den 30.09.2015  
Autobahndirektion Nordbayern  
  
Stephan Ried, Baudirektor