


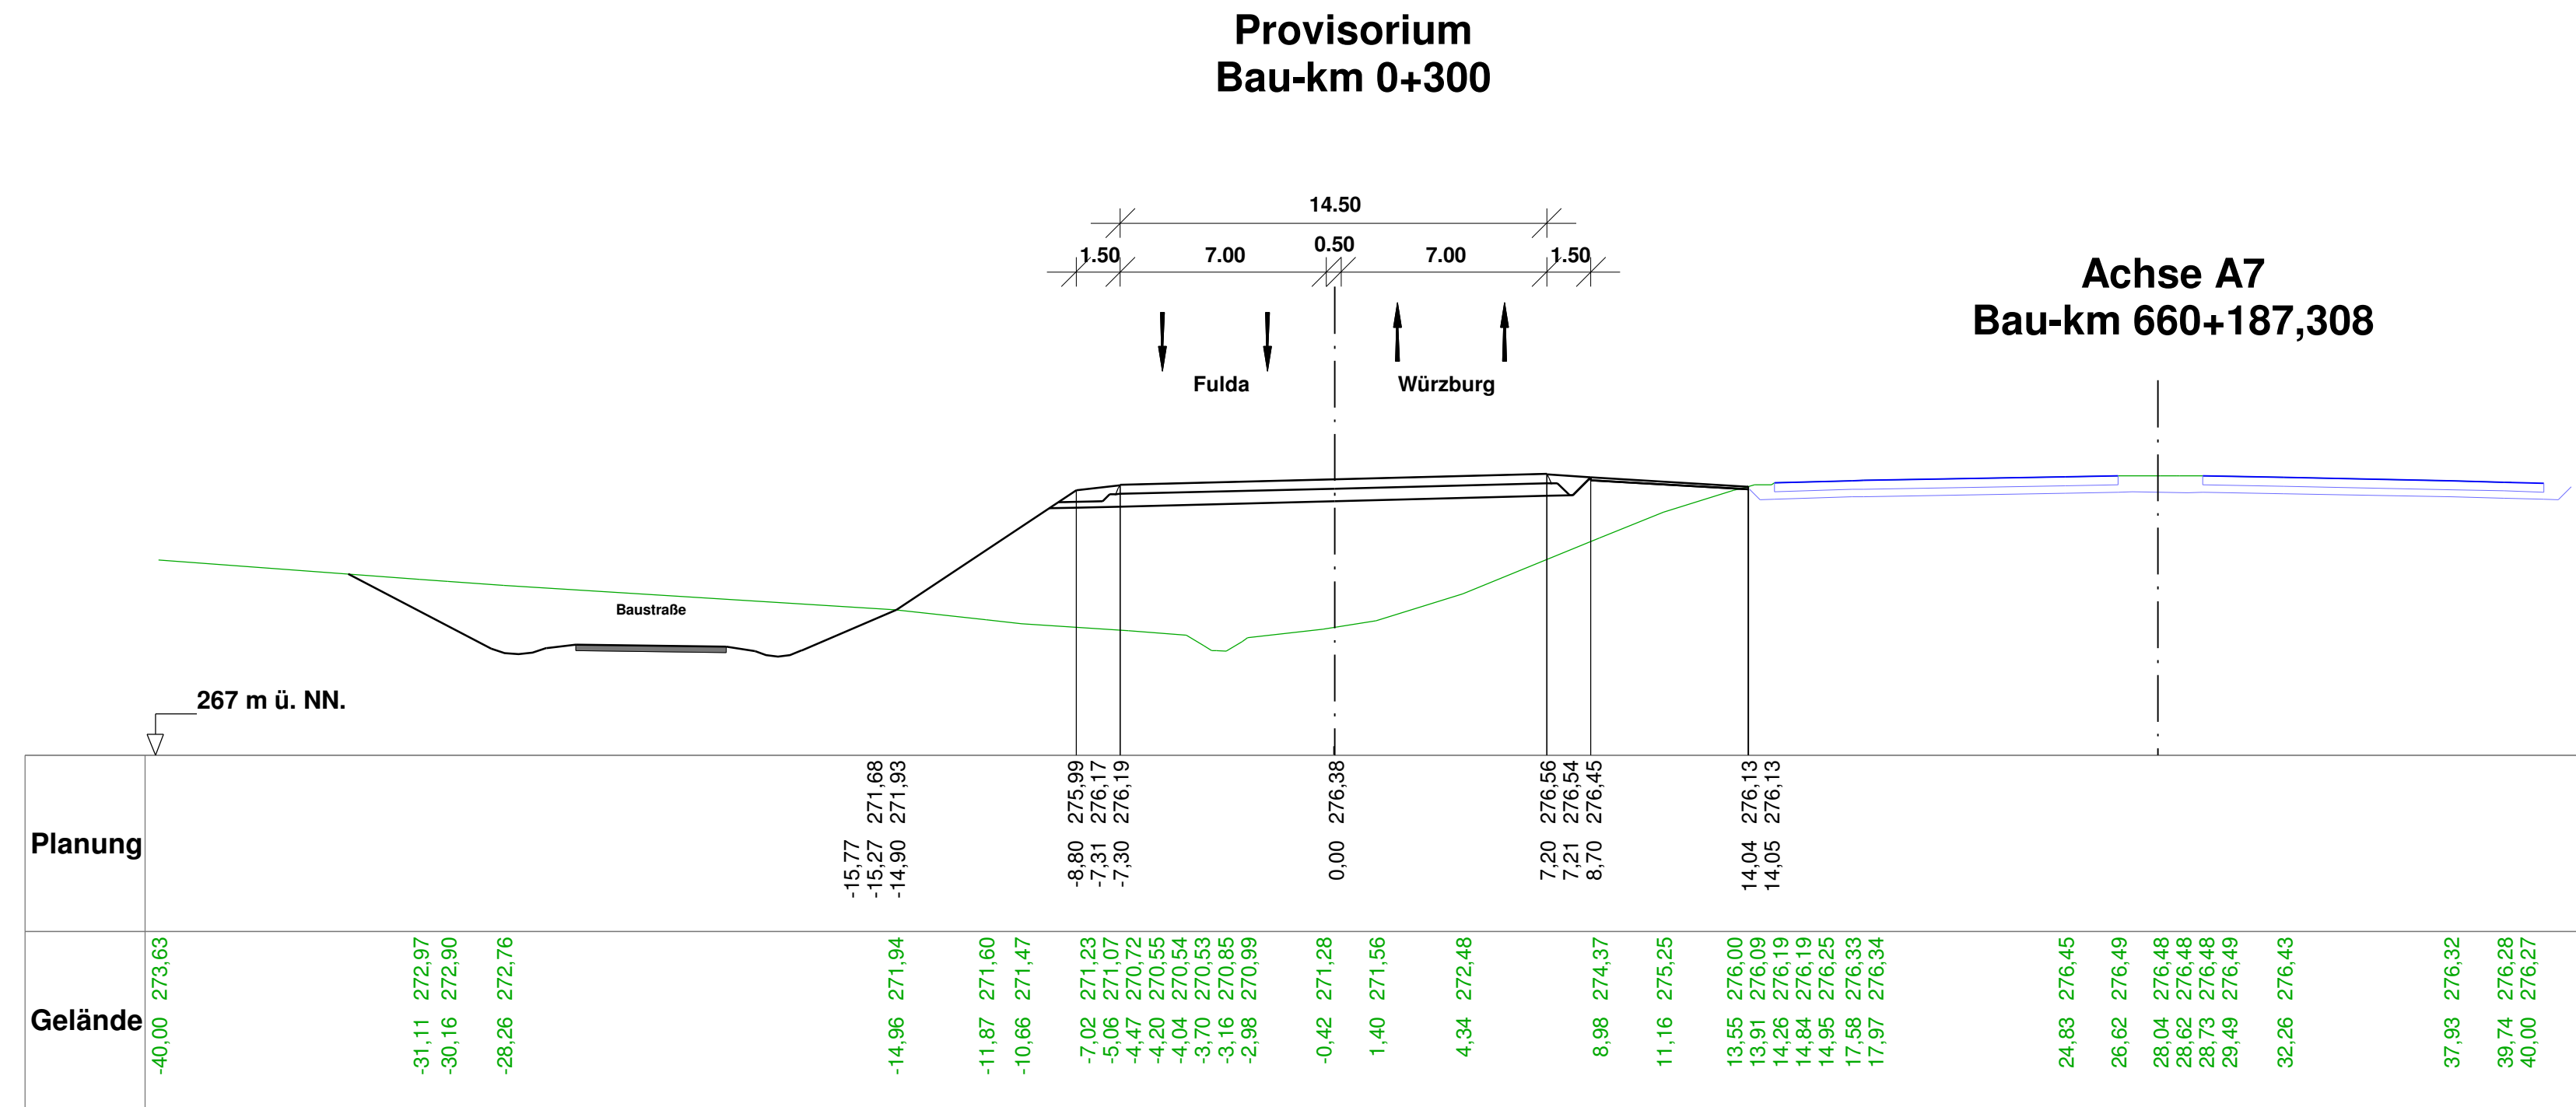

Autobahndirektion Nordbayern



Flaschenhofstraße 55
90402 Nürnberg

Tel.: 0911/4621-01, Fax: 0911/4621-456, E-Mail: poststelle@abdnrb.bayern.de

bearbeitet:	Gz: 4111	März 2015	Ballon
gezeichnet:	Gz: 4113	März 2015	Federhofer
geprüft:	Gz: 411	April 2015	Rudhardt
	Gz:	-	
PSP Nr.:			
Projekt: 50_Planung			

Nr.	Art der Änderung	Datum	Zeichen

FESTSTELLUNGSENTWURF

Straßenbauverwaltung Freistaat Bayern Autobahndirektion Nordbayern Straße / Abschn.-Nr. / Station: A7 / 260 / 0,635-1,415 PROJIS-Nr.:	Unterlage / Blatt-Nr.: 14.3 / 3 Querschnitt Provisorium Bau-km 660+187 Maßstab: 1 : 200
BAB A7 Fulda - Würzburg Abschnitt: AS Würzburg/Estenfeld - AK Biebelried Erneuerung der Talbrücke Kürnach BW 660a Bau-km 660+020 bis Bau-km 660+800	
Aufgestellt Nürnberg, den 30.09.2015 Autobahndirektion Nordbayern  Stephan Ried, Baudirektor	