Provisorium
Bau-km 0+760

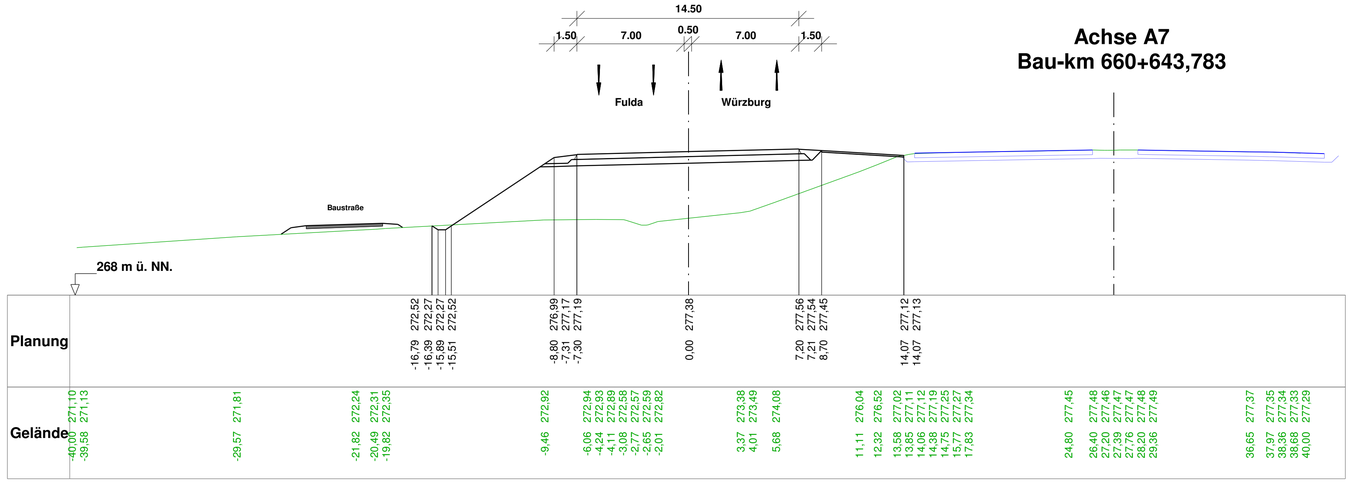

Autobahndirektion Nordbayern	bearbeitet:	Gz: 4111	März 2015	Ballon
	gezeichnet:	Gz: 4113	März 2015	Federhofer
	geprüft:	Gz: 411	April 2015	Rudhardt
		Gz:	-	
Flaschenhofstraße 55 90402 Nürnberg Tel.: 0911/4621-01, Fax: 0911/4621-456, E-Mail: poststelle@abdnb.bayern.de	PSP Nr.:			
	Projekt: 50_Planung			

Nr.	Art der Änderung	Datum	Zeichen

FESTSTELLUNGSENTWURF

Straßenbauverwaltung Freistaat Bayern

Autobahndirektion Nordbayern

Straße / Abschn.-Nr. / Station: A7 / 260 / 0,635-1,415

PROJIS-Nr.: .....

Unterlage / Blatt-Nr.: 14.3 / 4

Querschnitt

Provisorium Bau-km 660+643

Maßstab: 1 : 200

BAB A7 Fulda - Würzburg
Abschnitt: AS Würzburg/Estenfeld - AK Biebelried
Erneuerung der Talbrücke Kürnach BW 660a
Bau-km 660+020 bis Bau-km 660+800

Aufgestellt
Nürnberg, den 30.09.2015
Autobahndirektion Nordbayern

.....
Stephan Ried, Baudirektor