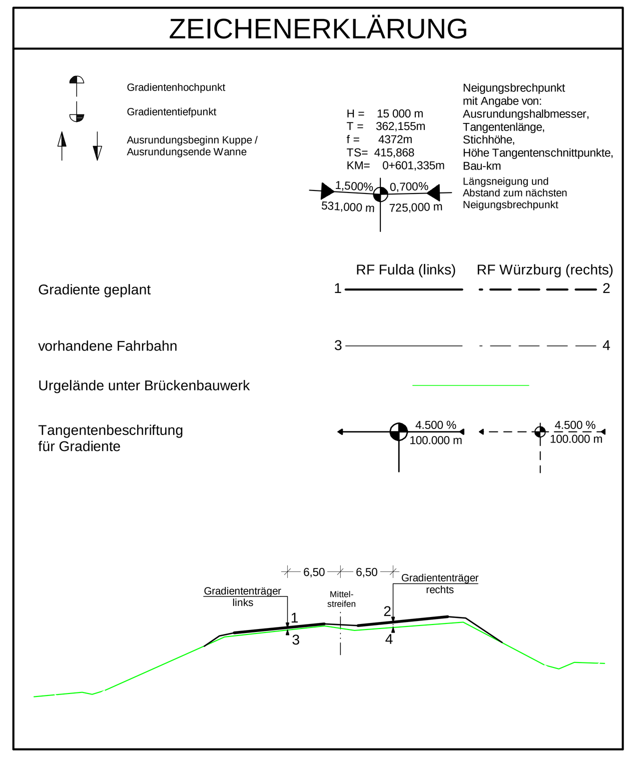

Entwurfsbearbeitung:

Höhnen & Partner
INGENIEURAKTIENGESELLSCHAFT
BERATENDE INGENIEURE
Hainstraße 18a 96047 Bamberg Tel. (0951)98081-0 Fax. (0951)98081-33

bearbeitet:	März 2015	R.Freundel
geprüft:	März 2015	Kühnlein
Prj.Nr.:	ADN1304	
Datei:	U6-HP1000_A7.PLT	
Objekt:	U6-HP1000_A7	

Bamberg, den 30.03.2015

Autobahndirektion Nordbayern

Flaschenhofstraße 55
90402 Nürnberg

Tel.: 0911/4621-01, Fax: 0911/4621-456, E-Mail: poststelle@abdnb.bayern.de

bearbeitet:	Gz:		
gezeichnet:	Gz:		
geprüft:	Gz: 422	März 2015	Zeller
	Gz: 4222	März 2015	Mager

PSP Nr.: B02S.ABAD0012.00

Projekt: Talbrücke Pleichach BW 657 a

Nr.	Art der Änderung	Datum	Zeichen

FESTSTELLUNGSENTWURF

Straßenbauverwaltung Freistaat Bayern

Autobahndirektion Nordbayern

Straße / Abschn.-Nr. / Station: A7 / 240 / 5,826

PROJIS-Nr.:

Unterlage / Blatt-Nr.: 6 / -

Höhenplan

Planung

Maßstab: 1:1000/100

BAB A 7 Fulda - Würzburg
Abschnitt: AS Gramschatzer Wald - AS Würzburg/Estenfeld
Ersatzneubau der Talbrücke Pleichach BW 657a
von Bau-km 657+280 bis Bau-km 658+124

aufgestellt:
Nürnberg, den 05.08.2015
Autobahndirektion Nordbayern

Stadelmaier, Baudirektor