
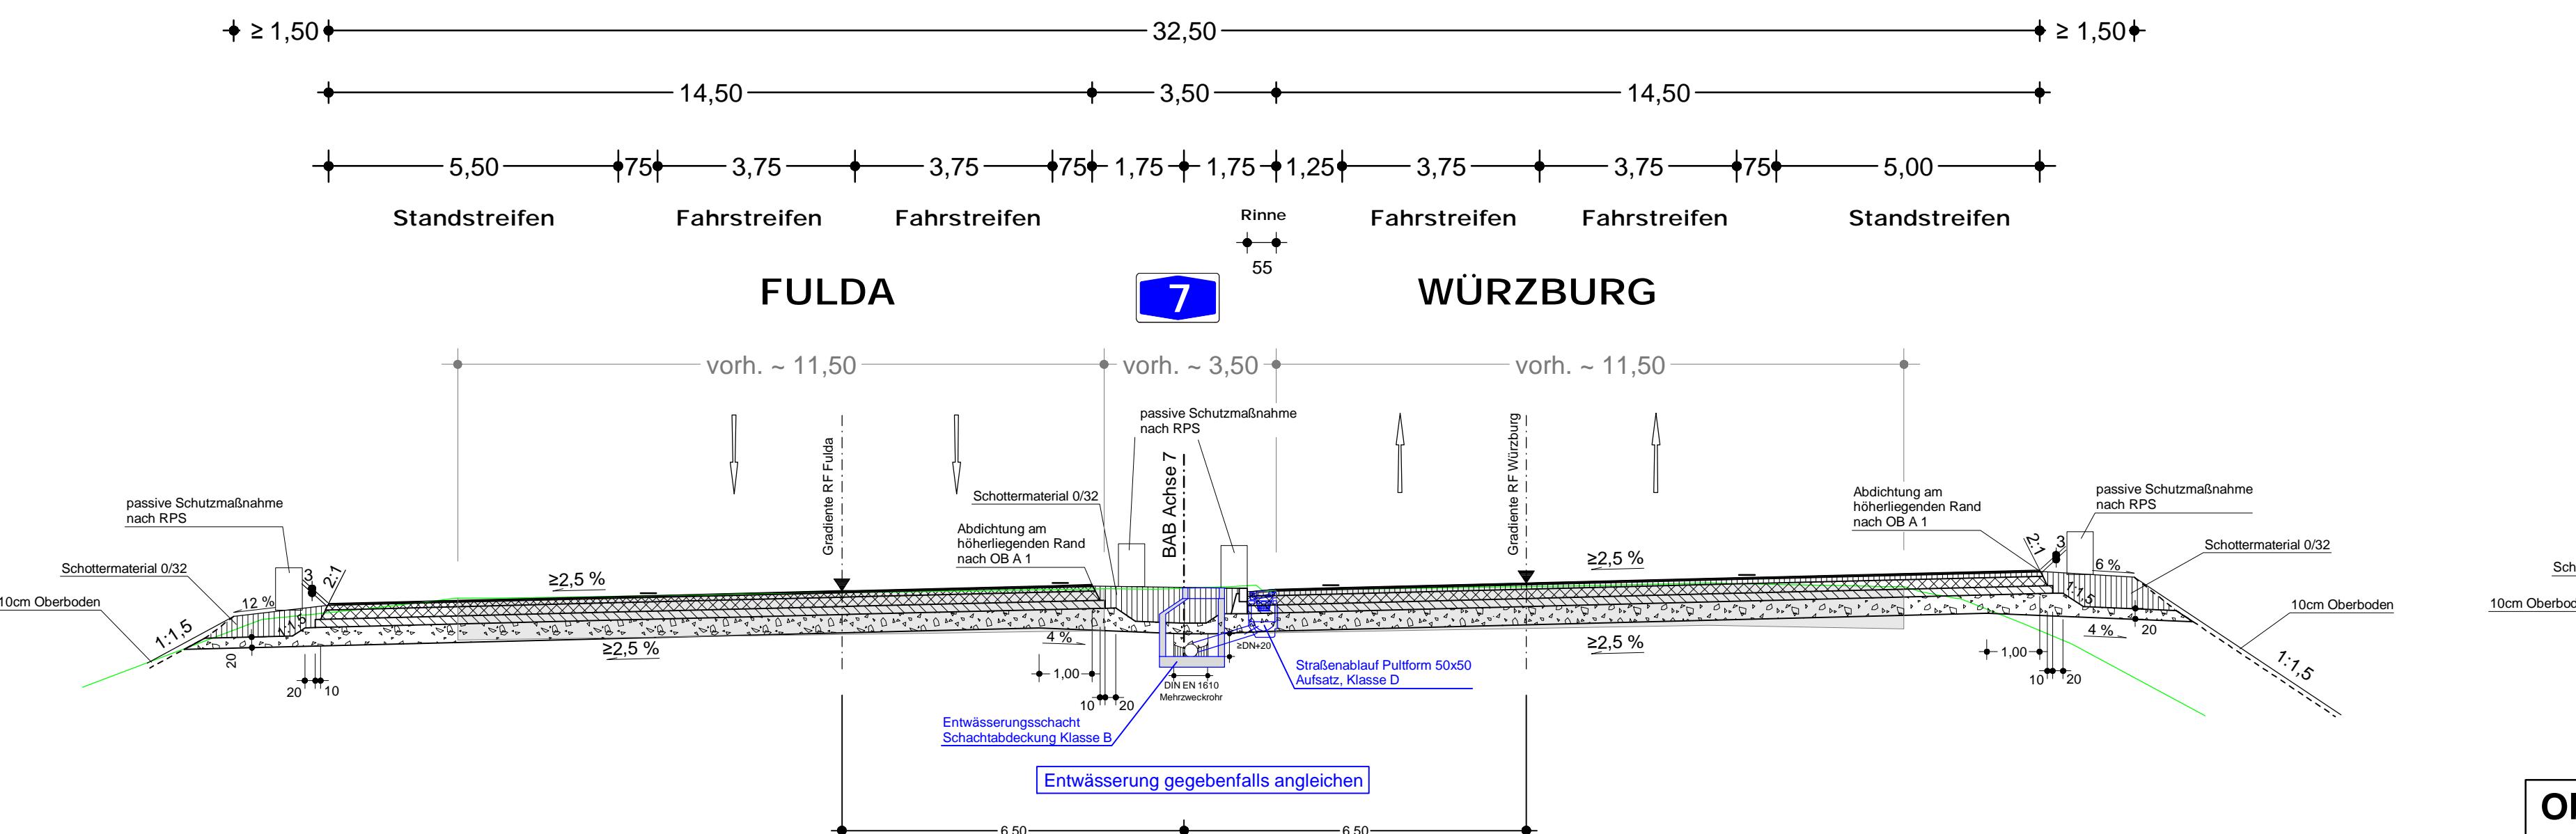
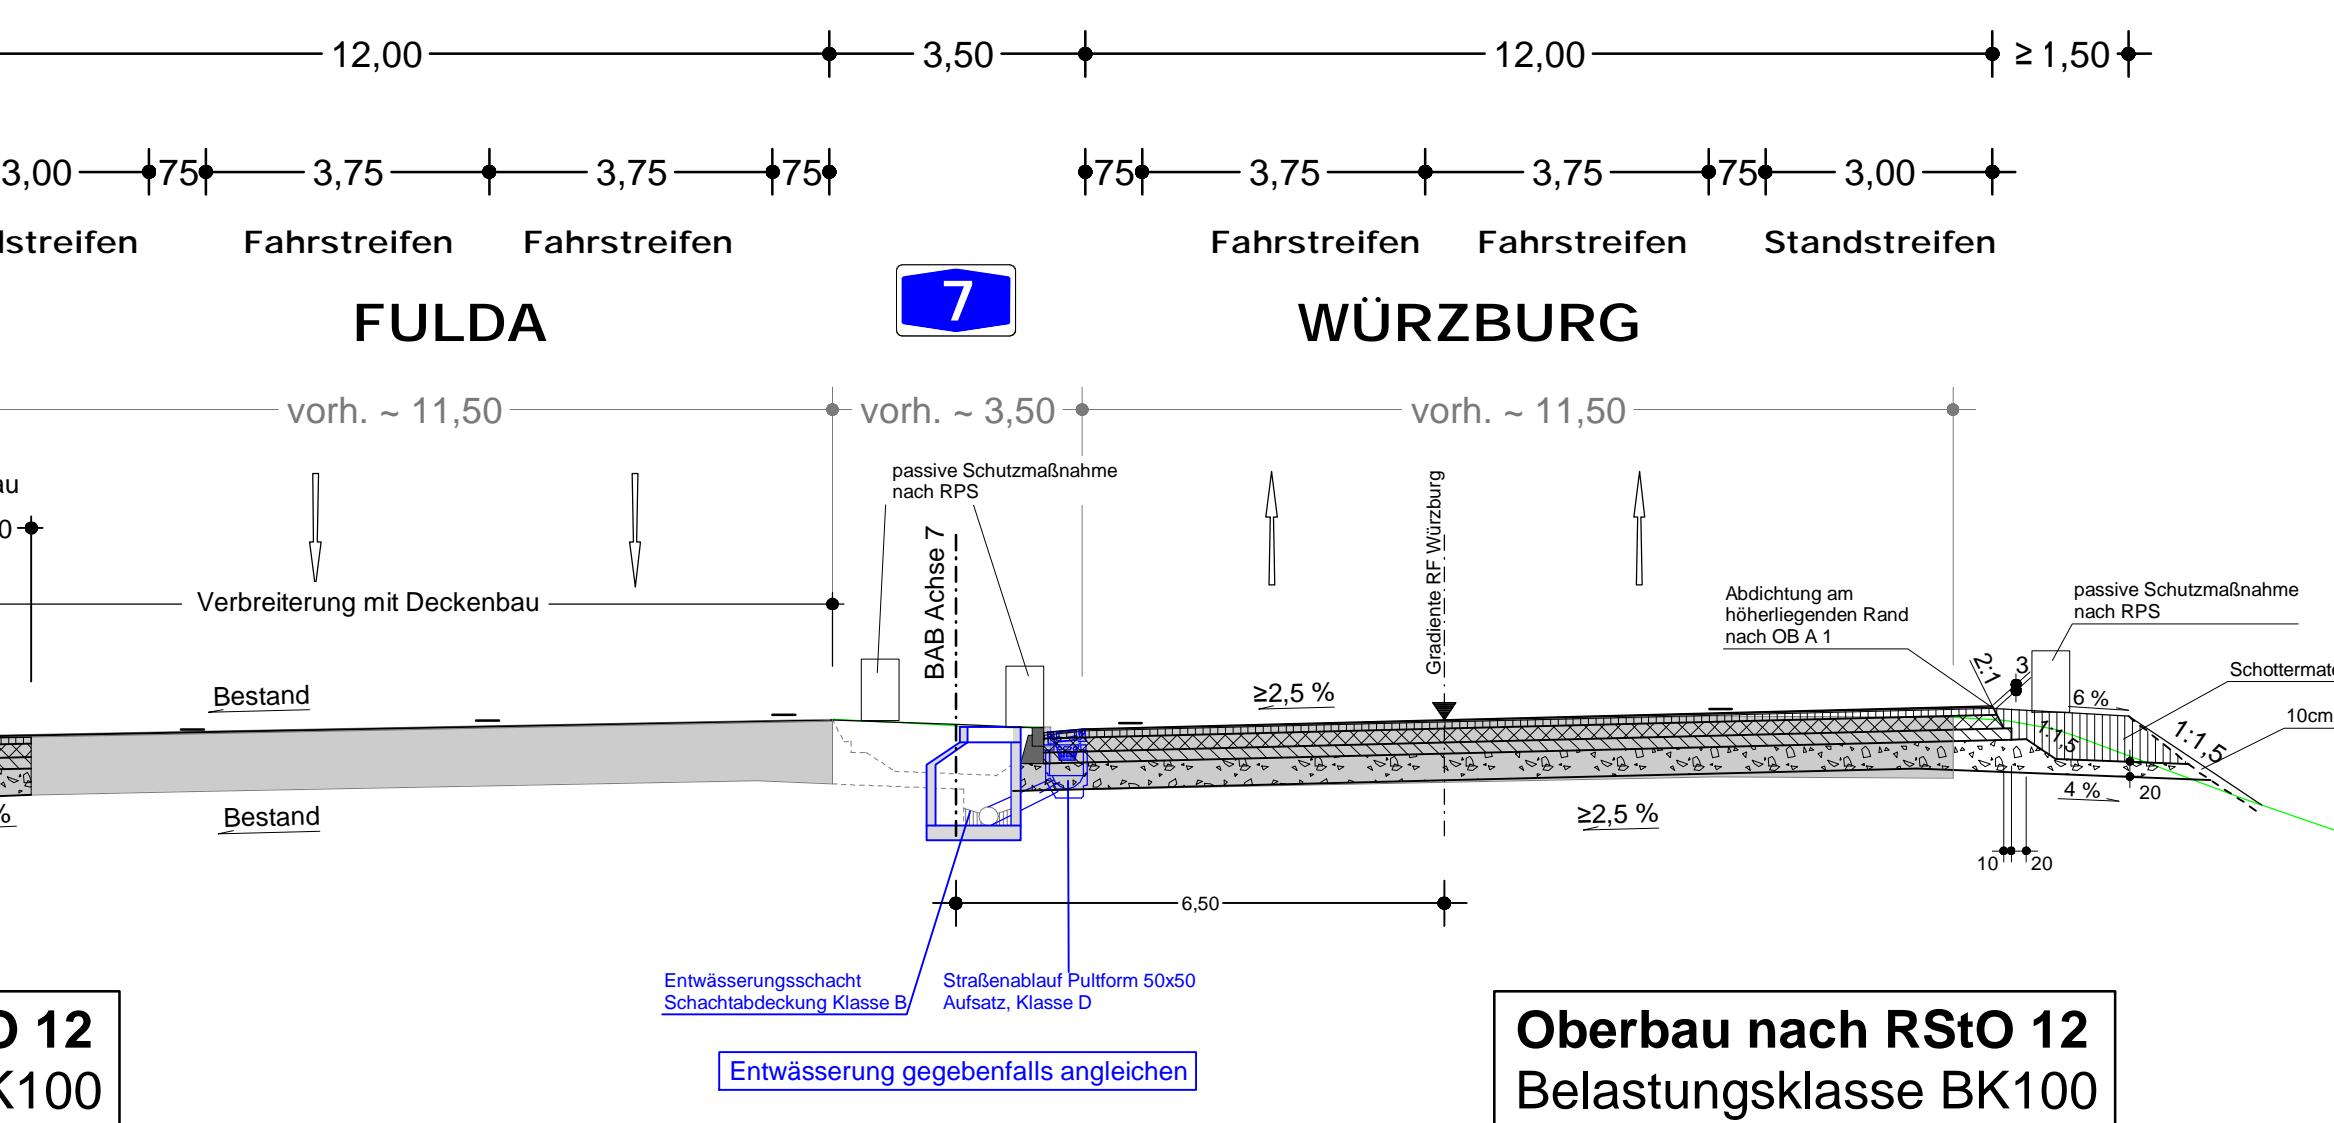
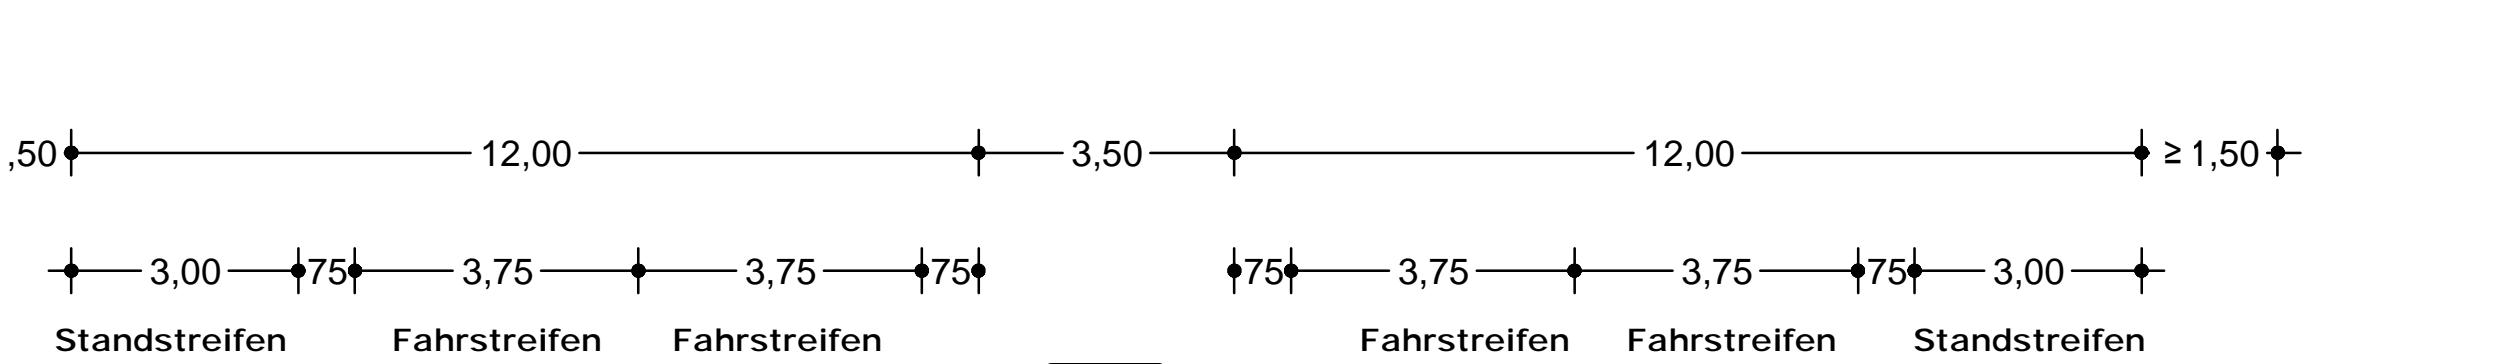
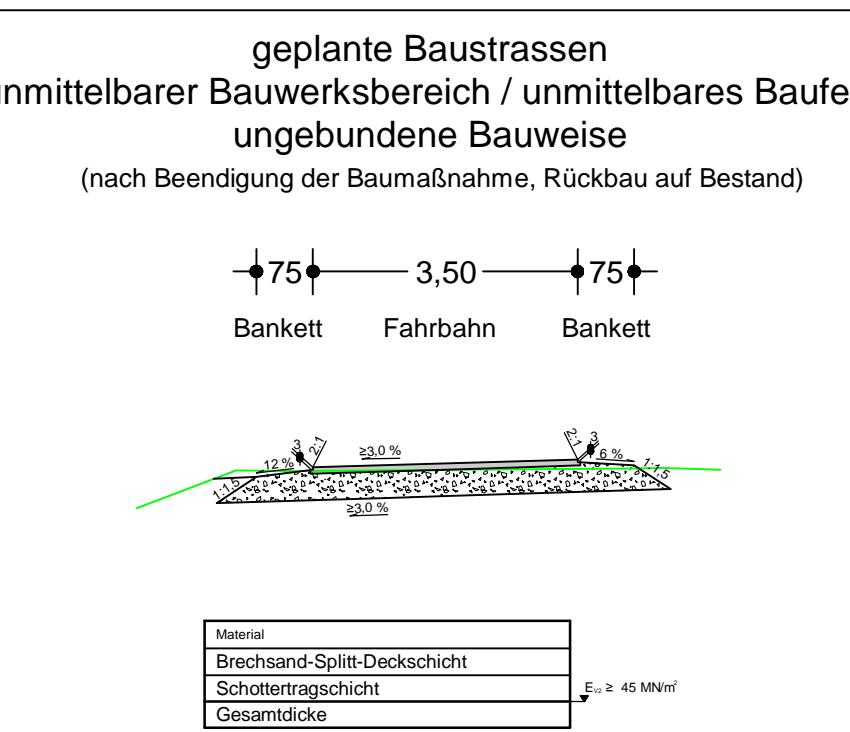
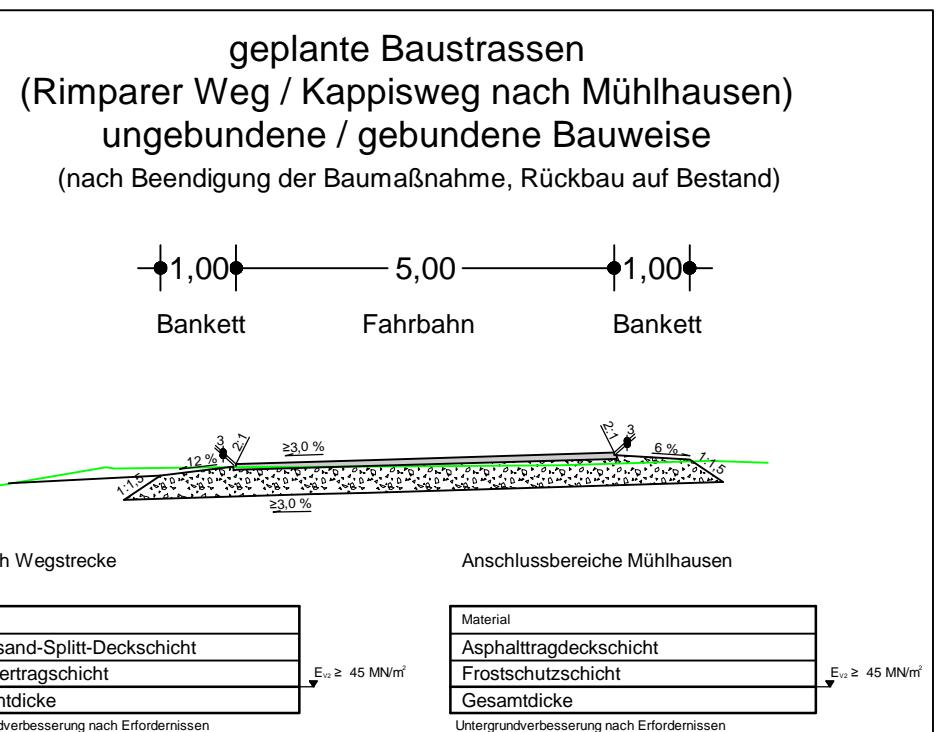
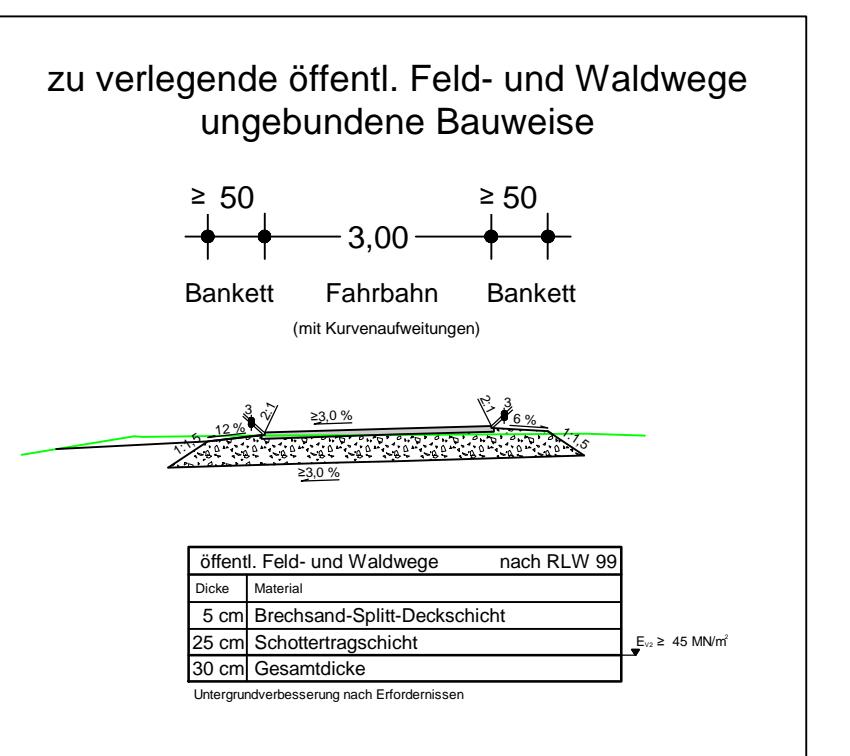


**Querschnitt 1****Querschnitt 3****Fahrbahnbefestigung BAB A 7:**

**Oberbau nach RStO 12**  
Belastungsklasse BK100

**Querschnitt 2****FULDA WÜRZBURG****Oberbau nach RStO 12**

Belastungsklasse BK100

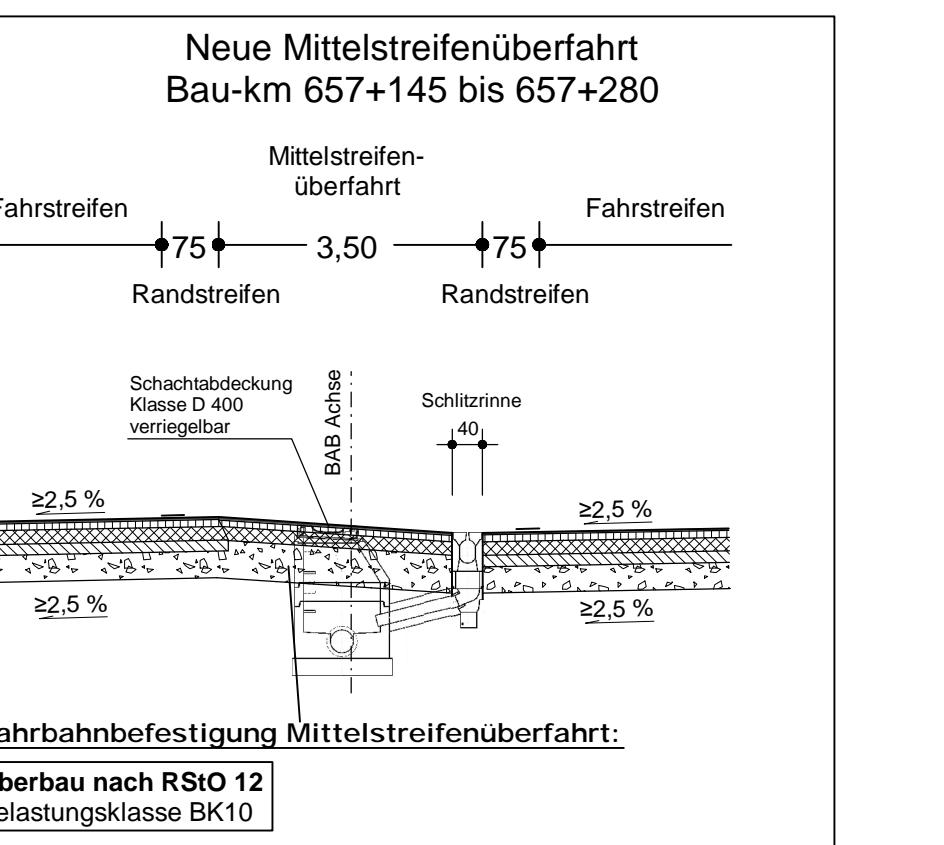

Entwurfsbearbeitung:  
**Höhnen & Partner**  
 INGENIEURAKTIENGESSELLSCHAFT  
 BERATENDE INGENIEURE  
 Hainstraße 18a 90404 Bamberg Tel. (0911) 80081-0  
 (0911) 80081-33  
*[Signature]*

Autobahndirektion Nordbayern  
  
 Flaschenhofstraße 55  
 90402 Nürnberg  
 Tel.: 0911/4621-01, Fax: 0911/4621-456, E-Mail: poststelle@abdn.bayern.de  
 PS-Nr.: B6/025-ABAD 12.00  
 Projekt: Taublücke Leipzigerstrasse 65/7a

Nr. Art der Änderung Datum Zeichen

**FESTSTELLUNGSENTWURF**  
 Straßenbauverwaltung Freistaat Bayern  
 Autobahndirektion Nordbayern  
 Straße / Abschn.-Nr. / Station: A7 / 240 / 5.826  
 PROJIS-Nr.:  
 BAB A 7 Fulda - Würzburg  
 Abschnitt: AS Gramschatzer Wald - A Würzburg Ersfeld  
 Ersatzneubau der Talbrücke Pleichach B 5/6-7a  
 von Bau-km 65+230 bis Bau-km 68+24  
 aufgestellt:  
 Nürnberg, den 05.08.2015  
 Autobahndirektion Nordbayern  
*[Signature]*  
 Stadelmaier, Baudirektor