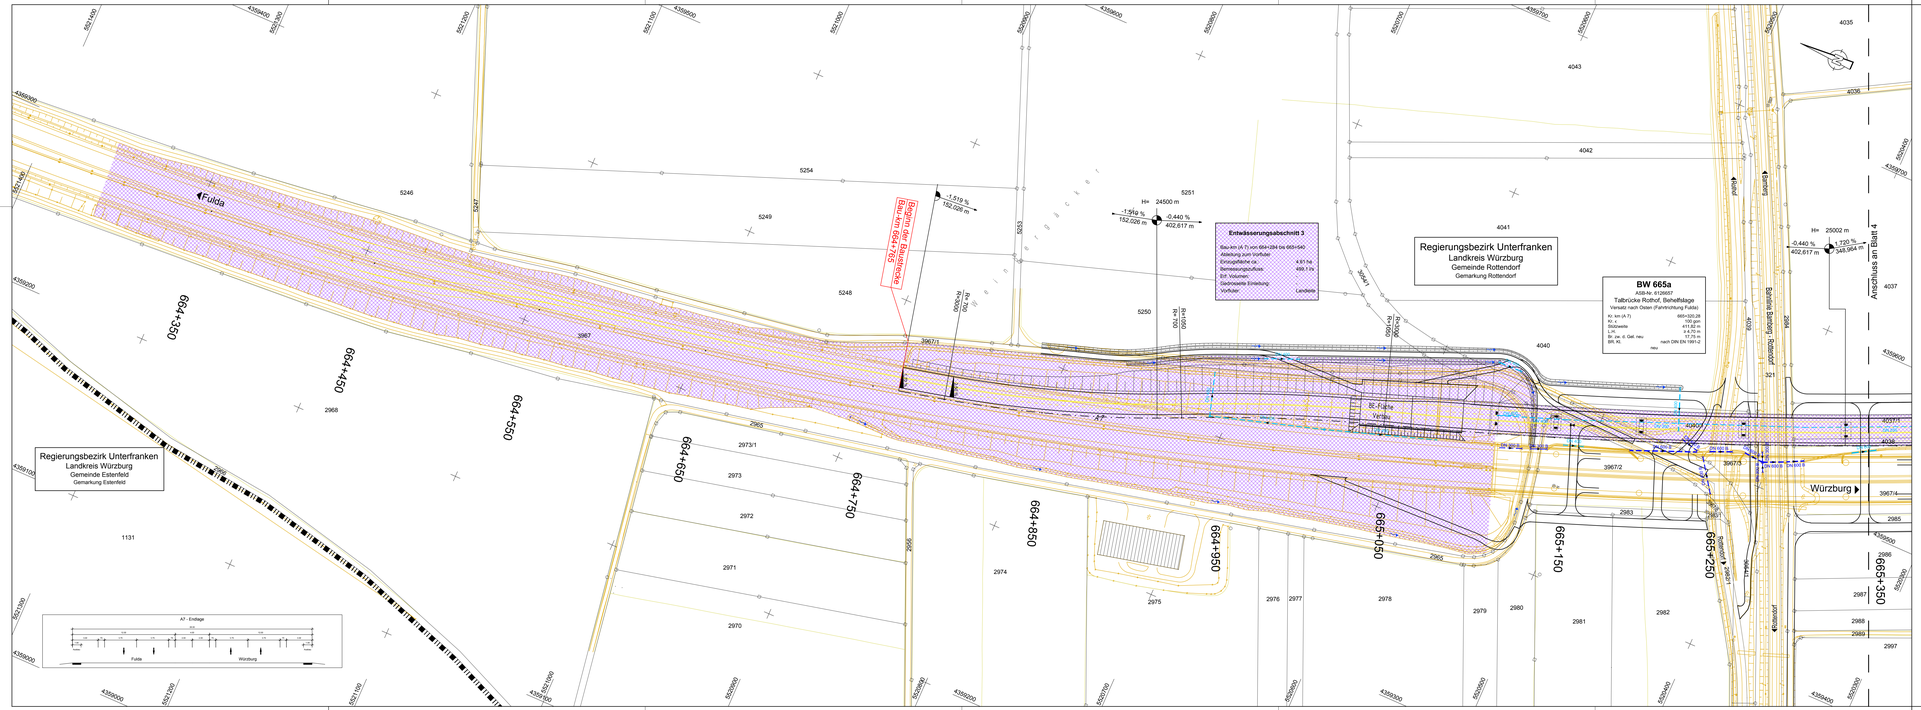

ZEICHENERKLÄRUNG

- Einschnittsböschung
- Entwässerungsmulde
- Bankett
- Fahrbahn-Mittelstreifen
- Fahrbahn
- Bankett
- Dammböschung
- Katastergrenzen
- Vermessung
- Brückenwiderlager
- Einleitstelle des Entwässerungsabschnittes
- Neigungsberchpunkt mit Angabe von Ausrundungshalbmesser, Längsneigung und abstand zum nächsten Neigungs-bruchpunkt
- Gradientenhochpunkt
- Gradiententiefpunkt
- Querneigung

Entwässerungsabschnitt mit Sammlung und Einleitung in Oberflächengewässer

bestehende Leitungen: Entwässerungsleitung

geplante Leitungen: Entwässerungsleitung

Entwurfsbearbeitung		Datum	Zeichen
Gauff Ingenieure	bearbeitet	März 2015	Seite
H.P. Gauff Ingenieure GmbH & Co. KG - JBG -	gezeichnet	März 2015	Lindt
Becherer Straße 41-43 D-90471 Nürnberg	geprüft	März 2015	Grafe
Tel. (0911) 9409-0 Fax (0911) 9409-174			

Freistaat Bayern		Unterlage	8.1
Autobahndirektion Nordbayern		Blatt Nr.	3
Dienstsitz Nürnberg, Tel. (0911) 9409-0, Fax (0911) 9409-174, E-Mail: poststelle@adnb.bayern.de		Datum	Zeichen
FESTSTELLUNGSENTWURF	bearbeitet		
BAB A 7 Fulda - Würzburg	gezeichnet		
Abschnitt: AS Würzburg/Estenfeld bis AK Biebelried	geprüft	Gz. 422 März 2015	Zeller
Ersatzneubau der Talbrücke Rothof BW 665a		Gz. 4222 März 2015	Mager
mit Streckenanpassung von		Lageplan Entwässerungsabschnitt 3 Behelfslage	
Bau-km 664+750 bis Bau-km 665+930		Maßstab: 1 : 1.000	
Straße / Abschn.-Nr. / Station - A7 / 260 / 5.932			

Aufgestellt und geprüft
Nürnberg, den 14.08.2015
Autobahndirektion Nordbayern

Stadelmaier, Baudirektor

Projekt: BAB A 7 Fulda - Würzburg BW 665a Talbrücke Rothof

Datei: Lageplan.dwg

K:\01_Projekte\AP\8890_A7-Rothofbrücke\4211\1-8890-V104 - Genehmigungsplanung\Pläne\Lageplan.dwg