
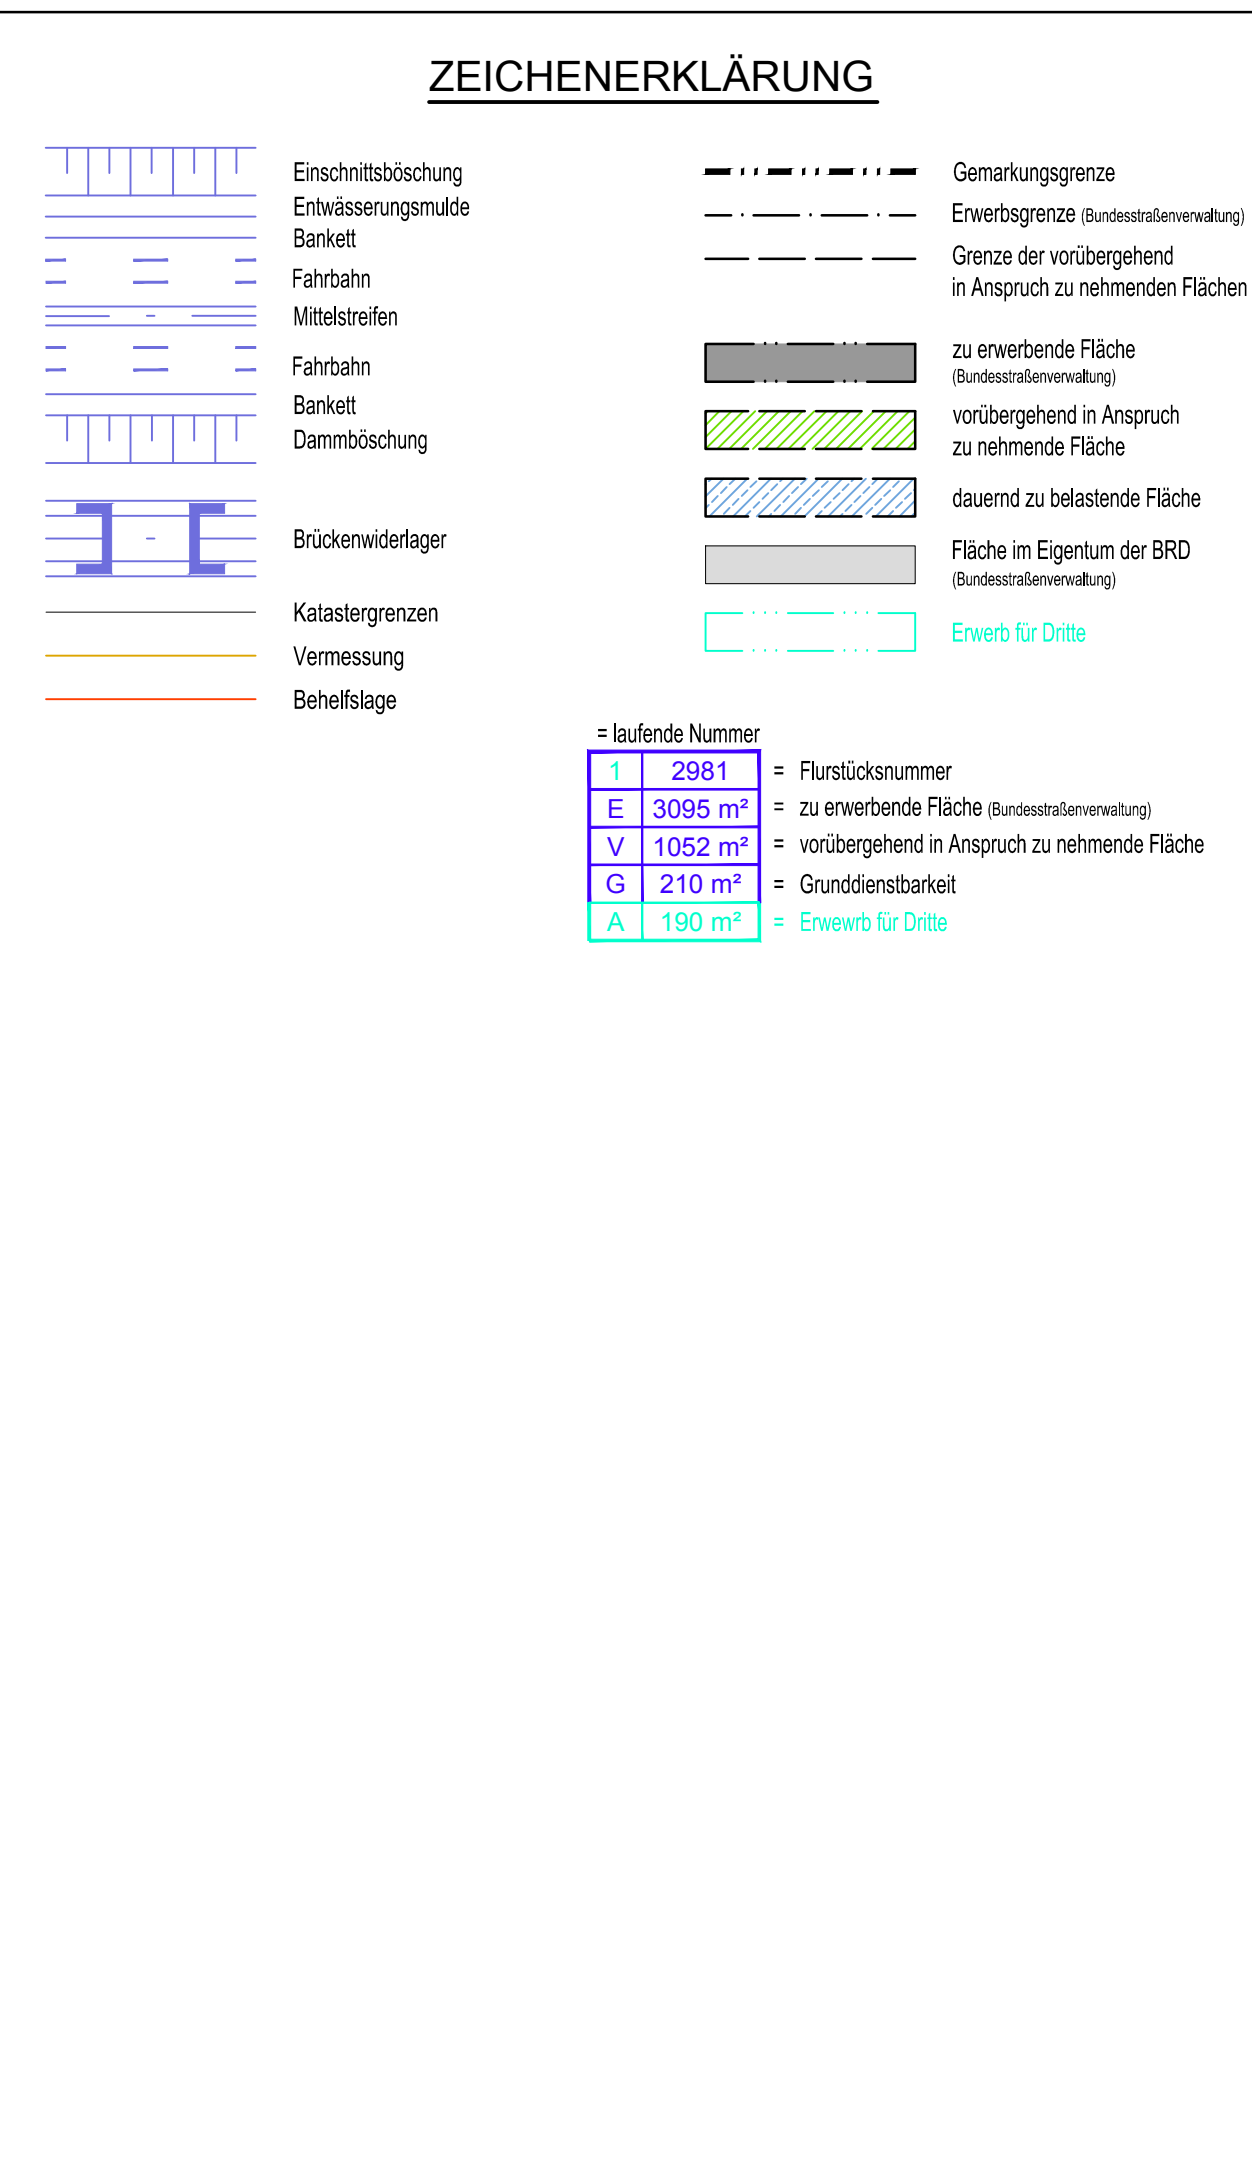


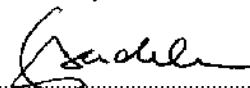

Planergnzung vom 11.07.2016 ersetzt Unterlage 10.1A Blatt 1			
1	Offentlicher Feld- und Waldweg westlich ASB/RHb 665-1R ergnzt	11.07.2016	Weigelt
Nr.	Art der nderung	Datum	Name

Entwurfsbearbeitung:	 H.P. Gauff Ingenieure GmbH & Co. KG - JBG - Beuthener Strae 41-43 D-90471 Nrnberg Tel. (0911) 9409-0 Fax (0911) 9409-174	Datum		Zeichen
		bearbeitet	Mrz 2015	Selle
		gezeichnet	Mrz 2015	Lindt
		geprft	Mrz 2015	Grfe

Freistaat Bayern Autobahndirektion Nordbayern Flaschenhofstrae 55, 90462 Nrnberg TEL 0911 14621-01, FAX 0911 14621-456, E-MAIL poststelle@adnb.bayern.de			Unterlage	10.1
			Blatt Nr.	1E
			Datum	Zeichen

FESTSTELLUNGSENTWURF		bearbeitet			
BAB A 7 Fulda - Wrzburg		gezeichnet			
Abschnitt: AS Wrzburg/Estenfeld bis AK Biebelried	Ersatzneubau der Talbrcke Rothof BW 665a	geprft	Gz: 422	Mrz 2015	Zeller
			Gz: 4222	Mrz 2015	Mager
mit Streckenanpassung von		Grunderwerbsplan Bau-km 664+750 - Bau-km 665+35			
Bau-km 664+750 bis Bau-km 665+930					
Strae / Abschn.-Nr. / Station - A7 / 260 / 5,932		Mastab: 1 : 1.000			
Aufgestellt und geprft: Nrnberg, den 20.04.2016 Autobahndirektion Nordbayern  Stdelmaier, Baudirektor					

Projekt: BAB A 7 Fulda - Wrzburg BW 665a Talbrcke Rothof	Datum: Lageplan-Tekstur.dwg
--	-----------------------------