


ZEICHENERKLÄRUNG

	Einschnittsböschung		Gemarkungsgrenze
	Entwässerungsrinne		Erwerbsgrenze (Bundesstraßenverwaltung)
	Bankett		Grenze der vorübergehend in Anspruch zu nehmenden Flächen
	Fahrbahn		zu erwerbende Fläche (Bundesstraßenverwaltung)
	Mittelstreifen		vorübergehend in Anspruch zu nehmende Fläche
	Fahrbahn		dauern zu belastende Fläche
	Bankett		Fläche im Eigentum der BRD (Bundesstraßenverwaltung)
	Dammböschung		Erwerb für Dritte
	Brückenwiderlager		
	Katastergrenzen		
	Vermessung		
	Behelfslage		

= laufende Nummer

1 2981	= Flurstücksnummer
E 3095 m ²	= zu erwerbende Fläche (Bundesstraßenverwaltung)
V 1052 m ²	= vorübergehend in Anspruch zu nehmende Fläche
G 210 m ²	= Grunddienstbarkeit
A 190 m ²	= Erwerb für Dritte

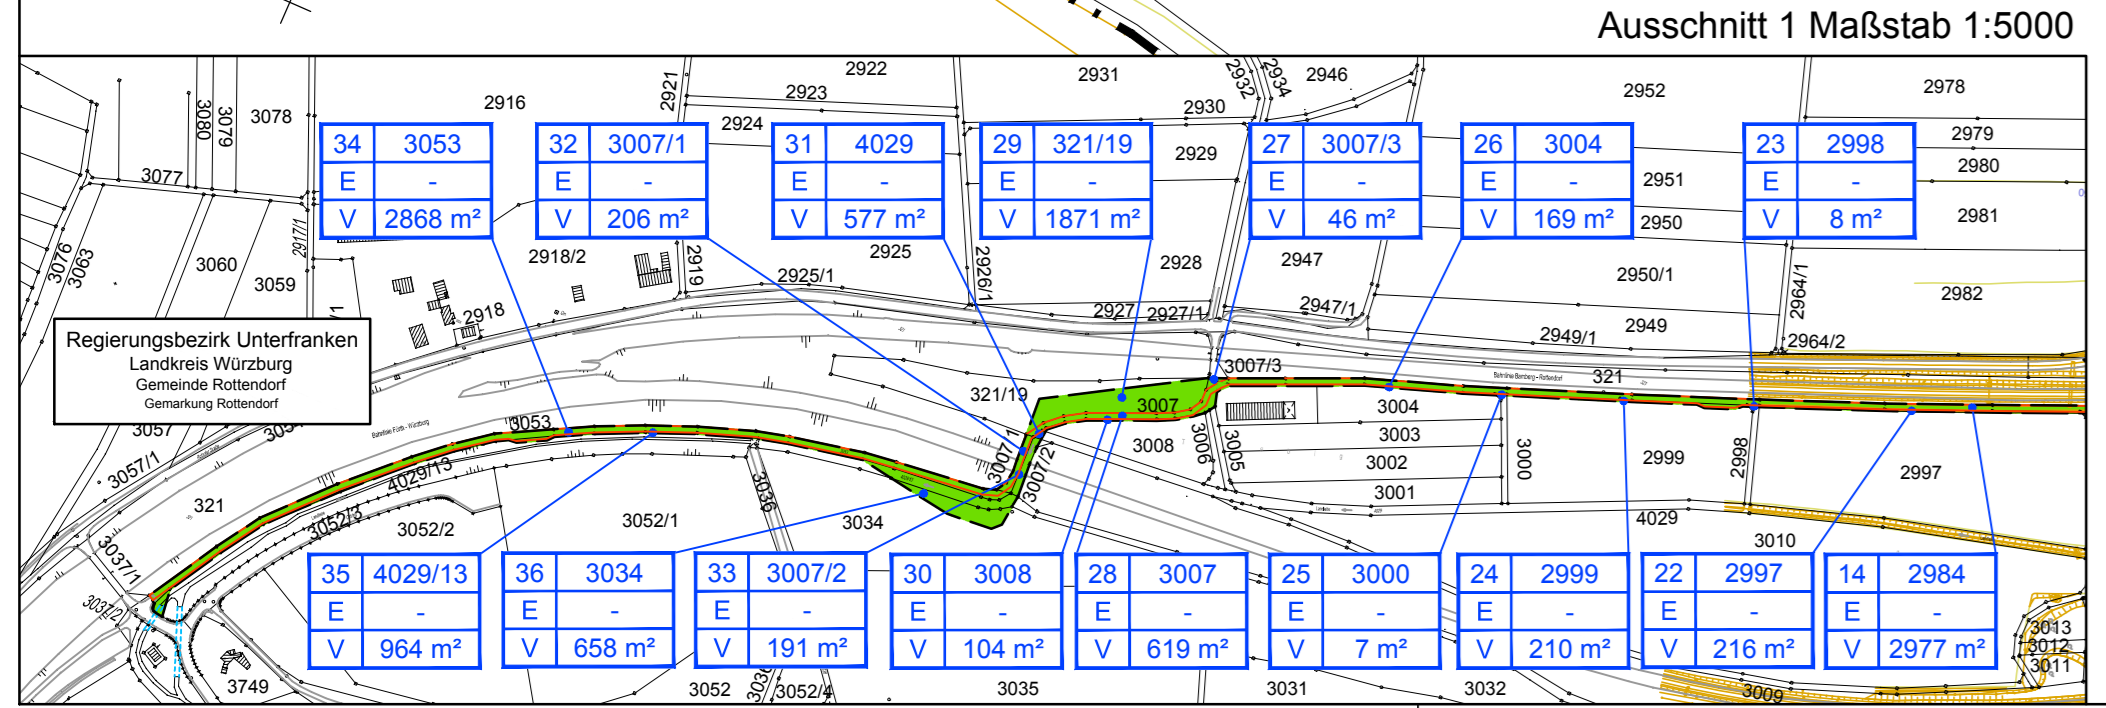

Planergänzung vom 11.07.2016 ersetzt Unterlage 10.1 Blatt 1

Nr.	Art der Änderung	Datum	Name
1	Öffentlicher Feld- und Waldweg westlich ASB/RHB 665-1R ergänzt	11.07.2016	Weigelt

Entwurfsbearbeitung:	JBG Gauff Ingenieure H.P. Gauff Ingenieure GmbH & Co. KG - JBG - Beuthener Straße 41-43 Tel. (0911) 9409-0	Datum	Zeichen
		bearbeitet	März 2015
		gezeichnet	März 2015
		geprüft	März 2015
			Selle
			Lindt
			Gräfe

Freistaat Bayern	Unterlage	10.1
Autobahndirektion Nordbayern	Blatt Nr.	1E
	Datum	
	Zeichen	

FESTSTELLUNGSENTWURF	bearbeitet		
BAB A 7 Fulda - Würzburg	gezeichnet		
Abschnitt: AS Würzburg/Estenfeld bis AK Biebelried	geprüft	Gz: 422	März 2015
Ersatzneubau der Talbrücke Rothof BW 665a		Gz: 4222	März 2015
			Mager

mit Streckenanpassung von	Grunderwerbsplan		
Bau-km 664+750 bis Bau-km 665+930	Bau-km 664+750 - Bau-km 665+350		
Straße / Abschn.-Nr. / Station - A7 / 260 / 5.932	Maßstab:	1 : 1.000	

Aufgestellt und geprüft:
Nürnberg, den 20.04.2016
Autobahndirektion Nordbayern

Stadelmaier
Stadelmaier, Baudirektor

nachrichtlich

Projekt: BAB A 7 Fulda - Würzburg BW 665a Talbrücke Rothof
Datei: Lageplan-Teikur-nachrichtlich.dwg