
## Behelfslage Bau-km 665+650

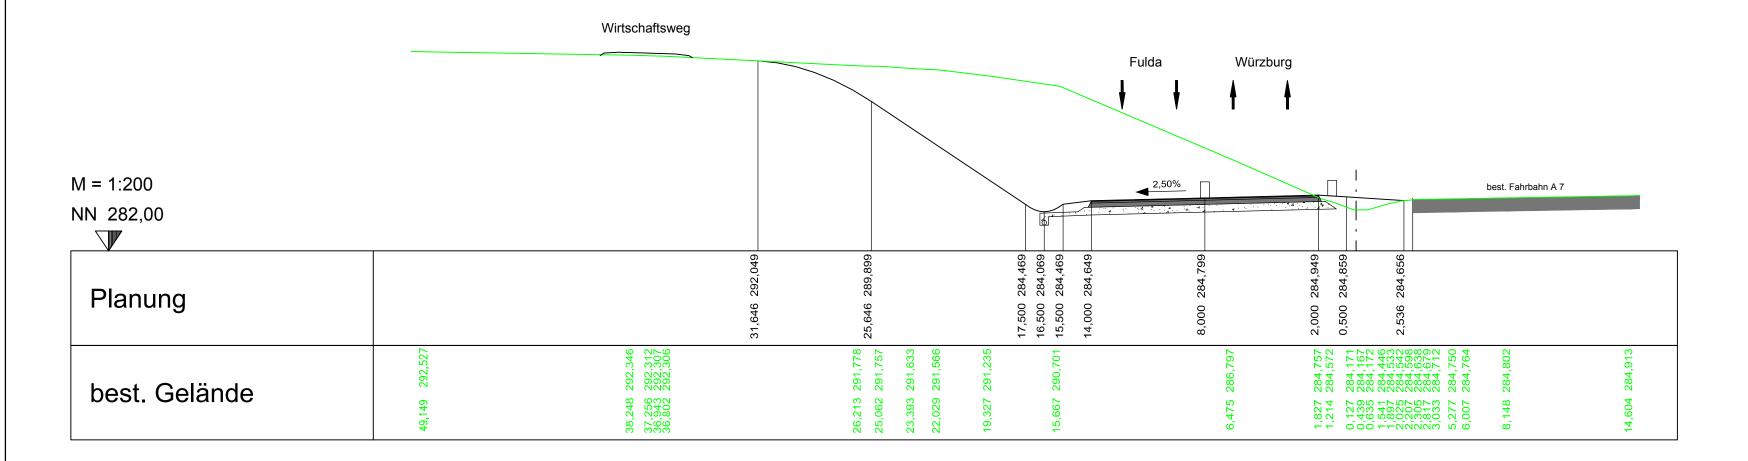

Entwurfsbearbeitung:				Datum	Zeichen
	H.P. Gauff Ingenieure GmbH & Co. KG - JBG - Beuthener Straße 41-43 D-90471 Nürnberg		bearbeitet	März 2015	Selle
			gezeichnet	März 2015	Lindt
	Tel. (0911) 9409-0	Fax (0911) 9409-174	geprüft	März 2015	Gräfe

Freistaat Bayern			Unterlage	14.3		
Autobahndirektion Nordbayern			Blatt Nr.	4		
Flaschenhofstraße 55, 90402 Nürnberg TEL.0911/4621-01, FAX.0911/4621-456, E-MAIL:poststelle@abdnb.bayern.de			Datum	Zeichen		
FESTSTELLUNGSENTWURF	bearbeitet					
BAB A 7 Fulda - Würzburg	gezeichnet					
Abschnitt: AS Würzburg/Estenfeld bis AK Biebelried	geprüft	Gz: 422	März 2015	Zeller		
Ersatzneubau der Talbrücke Rothof BW 665a		Gz: 4222	März 2015	Mager		
mit Streckenanpassung von			ender Querschnitt -650 (Behelfslage)			
Bau-km 664+750 bis Bau-km 665+930						
Straße / AbschnNr. / Station - A7 / 260 / 5,932	Maßstat	):	1 : 200			
Aufgestellt und geprüft: Nürnberg, den 14.08.2015 Autobahndirektion Nordbayern						
Stadelmaier, Baudirektor						
Projekt: BAB A 7 Fulda - Würzburg BW 665a Talbrücke Rothof	Datei: Kennzeichnende-Querschnitte-Behelfslage.dwg					