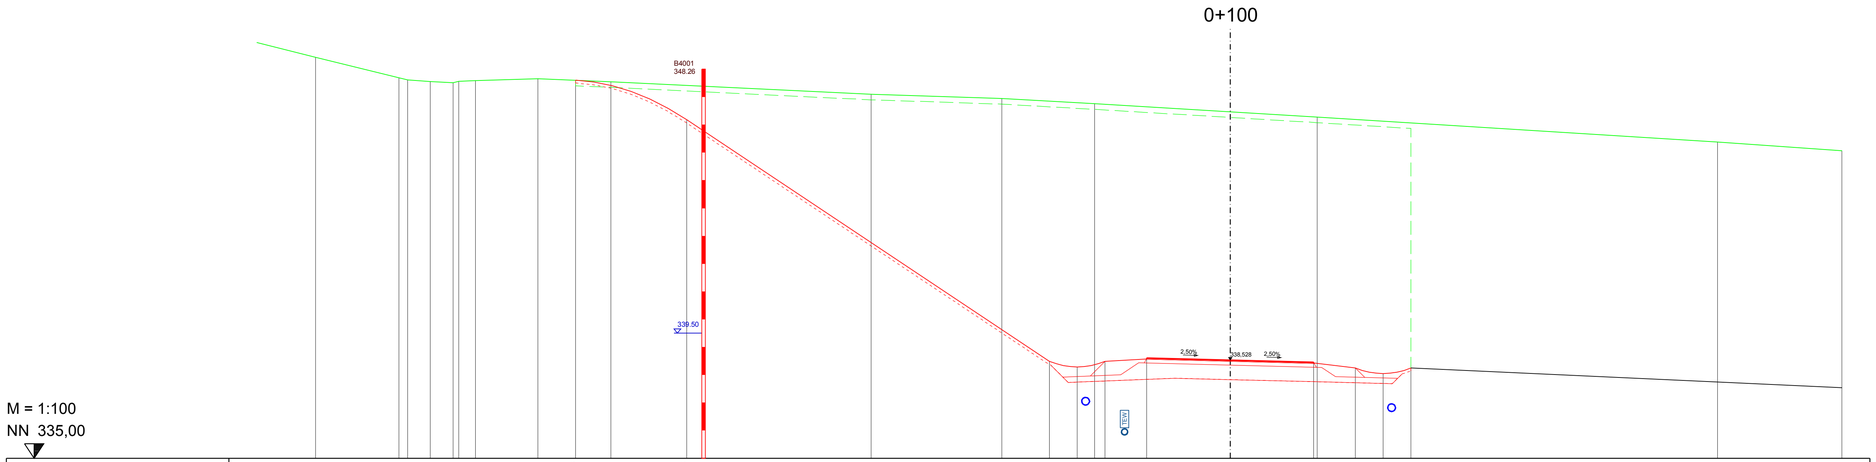

PLANUNG	23,538 348,998 · 19,538 347,775 · 6,500 338,483 · 5,500 338,283 · 4,500 338,483 · 3,000 338,603 · 0,000 338,528 · 3,000 338,453 · 4,500 338,244 · 5,500 338,044 · 6,500 338,244
GELÄNDE	32,88 349,43 · 29,88 348,69 · 29,88 348,61 · 28,76 348,55 · 27,74 348,51 · 27,74 348,50 · 27,13 348,59 · 24,89 348,66 · 22,27 348,54 · 12,91 348,09 · 8,21 347,94 · 4,87 347,75 · 3,13 347,27 · 17,52 346,38 · 21,99 346,06

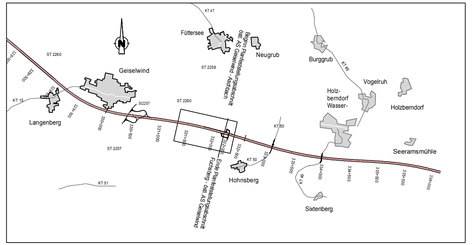

Autobahndirektion Nordbayern

Flaschenhofstraße 55
90402 Nürnberg

Tel.: 0911/4621-01, Fax: 0911/4621-456, E-Mail: poststelle@abdnb.bayern.de

bearbeitet:	Gz: H&P/Ro	Sept. 2016	
gezeichnet:	Gz: H&P/Ro	Sept. 2016	
geprüft:	Gz:		
	Gz:		
PSP Nr.:			
Projekt:			

Plangenehmigung Tiefenentwässerung

Straßenbauverwaltung Freistaat Bayern Autobahndirektion Nordbayern Straße / Abschn.-Nr. / Station: PROJIS-Nr.:	Unterlage / Blatt-Nr.: 6.1 / 3 Querprofile Betriebsumfahrt Südseite (Achse 170) Maßstab: 1:100

BAB A3 Frankfurt - Nürnberg

6-streifiger Ausbau

Fuchsberg - östl. AS Geiselwind von Bau-km 325+655 - 332+200
östl. AS Geiselwind - Aschbach von Bau-km 332+200 - 336+183

Aufgestellt und geprüft:
Autobahndirektion Nordbayern
Nürnberg, den 28.12.2016

Ried, Baudirektor