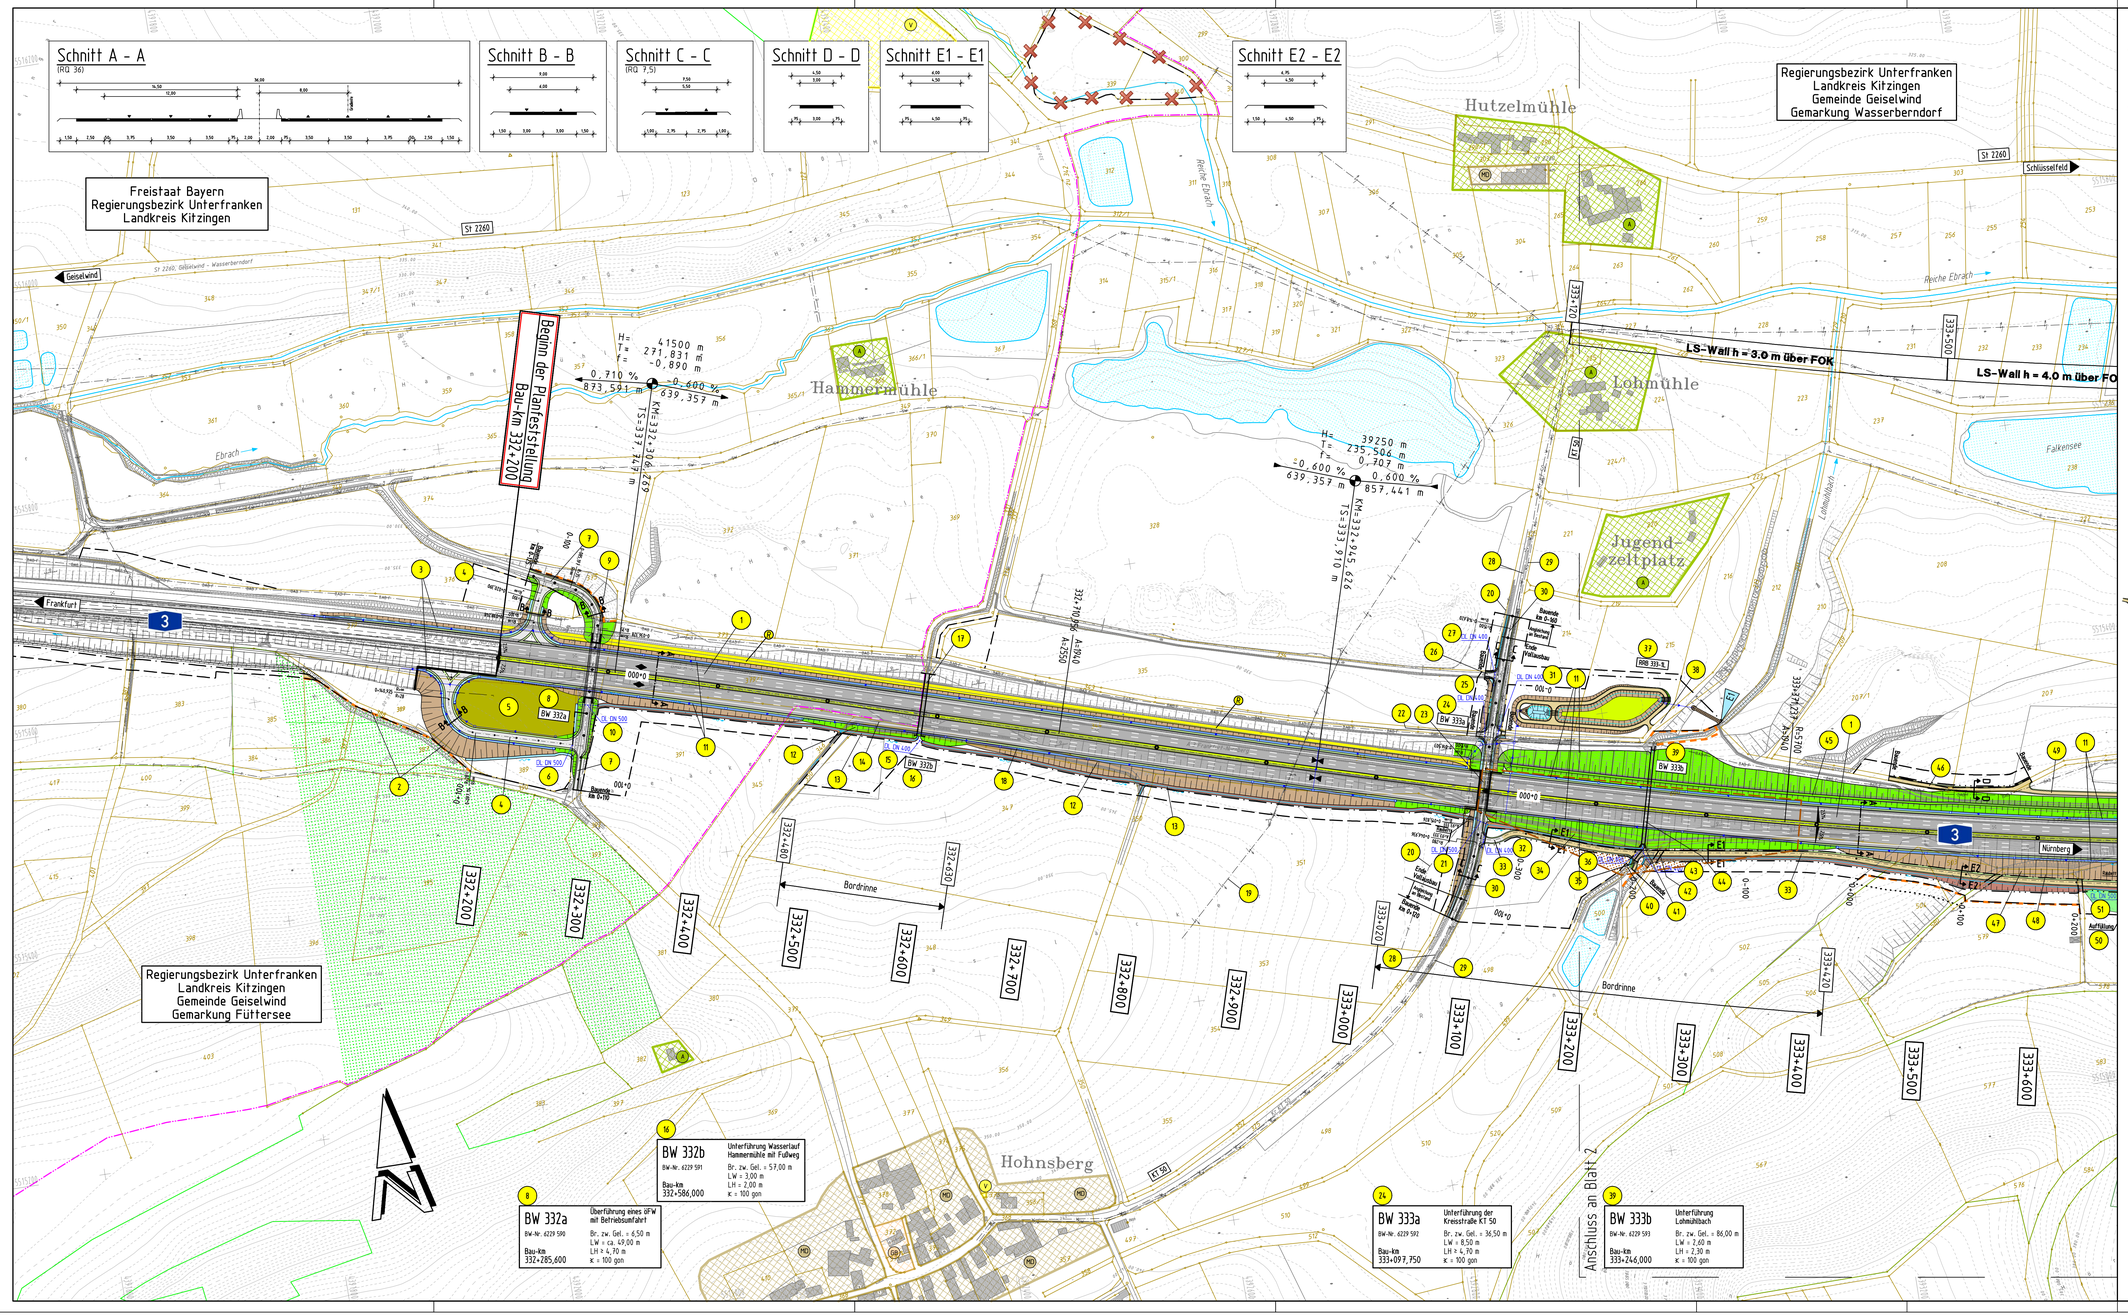

LEGENDE - Bestand

- Grenzpunkt Vermessungsamt mit Flurstücksnummer
- Höhenlinie
- Gemarkungsgrenze
- Regierungsbezirksgrenze
- Stromkabel / Freileitung
- Fernmeldekabel Telekom
- Fernmeldekabel BAB
- Abwasserkanal
- Wasserleitung
- Maststandorte
- Vorfluter / Wasserlauf
- reines und allg. Wohngebiet Kernsiedlungsgebiet
- Dorfgebiet
- Gewerbegebiet, Industriegebiet
- Sondergebiet
- Außengebiete nach Ortseinsicht
- Gemeindebedarfsflächen
- Fläche für Versorgungsanlagen, Abfallentsorgung, Abwasserbeseitigung, Ablagerungen
- Gewässer
- Wald
- Bodendenkmal

LEGENDE - Planung

- Dammböschung
- Bankett
- Fahrbahn BAB mit Markierung
- Mittelstreifen
- Fahrbahn BAB mit Markierung
- Bankett
- Mulde mit Angabe der Fließrichtung
- Einschnittsböschung
- Lärmschutzwall
- Wege (wassergebunden)
- Fahrbahn (sonstige Straßen)/ asphaltierte Wege
- Auffüllung/ Ausschüttung
- Rückbau/ Rekultivierung best. Verkehrsflächen
- Fahrbahnquerneigung in Prozent
- Hochpunkt bzw. Tiefpunkt der Gradiente
- Neigungsbrechpunkt der Gradiente mit Angabe von Gefälle, Steigung, Ausrundungshalbmesser und Länge der Gefälle-/ Steigungsstrecke
- Bachlauf bzw. Entwässerungsgraben mit Angabe der Fließrichtung
- 48+500 Bau-km (Kilometrierungsrichtung von Frankfurt nach Nürnberg)
- Regenrückhaltebecken mit vorgeschalteten Absetzbecken
- Abbruch baulicher Anlagen
- DL DN 400 Durchlass mit Angabe der Dimension
- Grunderwerbsgrenze
- Erwerbsgrenze für andere Baulastträger
- Grenze vorübergehend in Anspruch zu nehmender Fläche
- Nummer im Bauwerksverzeichnis
- Waldmantelschutzpflanzung
- Schutzzaun
- E1 Einleitungsstelle

Planänderung vom 30.03.12 ersetzt Unterlage 7.1 Blatt 1

Nr.	Art der Änderung	Datum	Name
1	Wegfall Ausgleichsfläche A1	30.03.12	Ballon

	05.08.1	Datum	Name
REINHARD HYNA INGENIEURBÜRO FÜR BAUWESEN	bearbeitet	11/2010	Weiß
Engelschalkstraße 5, 8676 Friedberg, TEL.08251/16897-0, FAX.08251/16897-99, E-MAIL.info@hyna.de	aufgestellt	11/2010	Weiß
	geprüft	11/2010	Hyna
	Reg.-Nr.	005080V00 P0101_LP_01.2000 PLT NEUB.STF / 25.11.10	

Freistaat Bayern Autobahndirektion Nordbayern Flaschenhofstraße 55, 90402 Nürnberg, TEL.0911/6425-01, FAX.0911/6425-1256, E-MAIL.poststelle@autobahn.bayern.de		Unterlage	7.1
		Blatt Nr.	1E
		Datum	Zeichen
PLANFESTSTELLUNG	bearbeitet GZ. 411	11/2010	Ballon
	gezeichnet		
BAB A3 / Frankfurt - Nürnberg östl. AS Geiselwind - Aschbach 6-streifiger Ausbau von Bau-km 332+200 bis Bau-Km 336+183	geprüft GZ. 411	11/2010	Rudhardt
	Lageplan von Bau-km 332+200 bis Bau-km 333+600		
	Maßstab: M 1 : 2.000		

Aufgestellt:
Nürnberg, den 13.12.2010
Autobahndirektion Nordbayern

Kaiser, Baudirektor

nachrichtlich

Festgestellt nach §§ 17 ff. FStrG mit Beschluss vom 30.04.2013, Nr. 32 - 4354.1 - 1/10
Würzburg, 30.04.2013
Regierung von Unterfranken
gez.
Gündelhöfer
Regierungsdirektorin

Projekt: 80345_ASGeiselwind-Aschbach

Datei: 80345_EF-01-01_LP2000