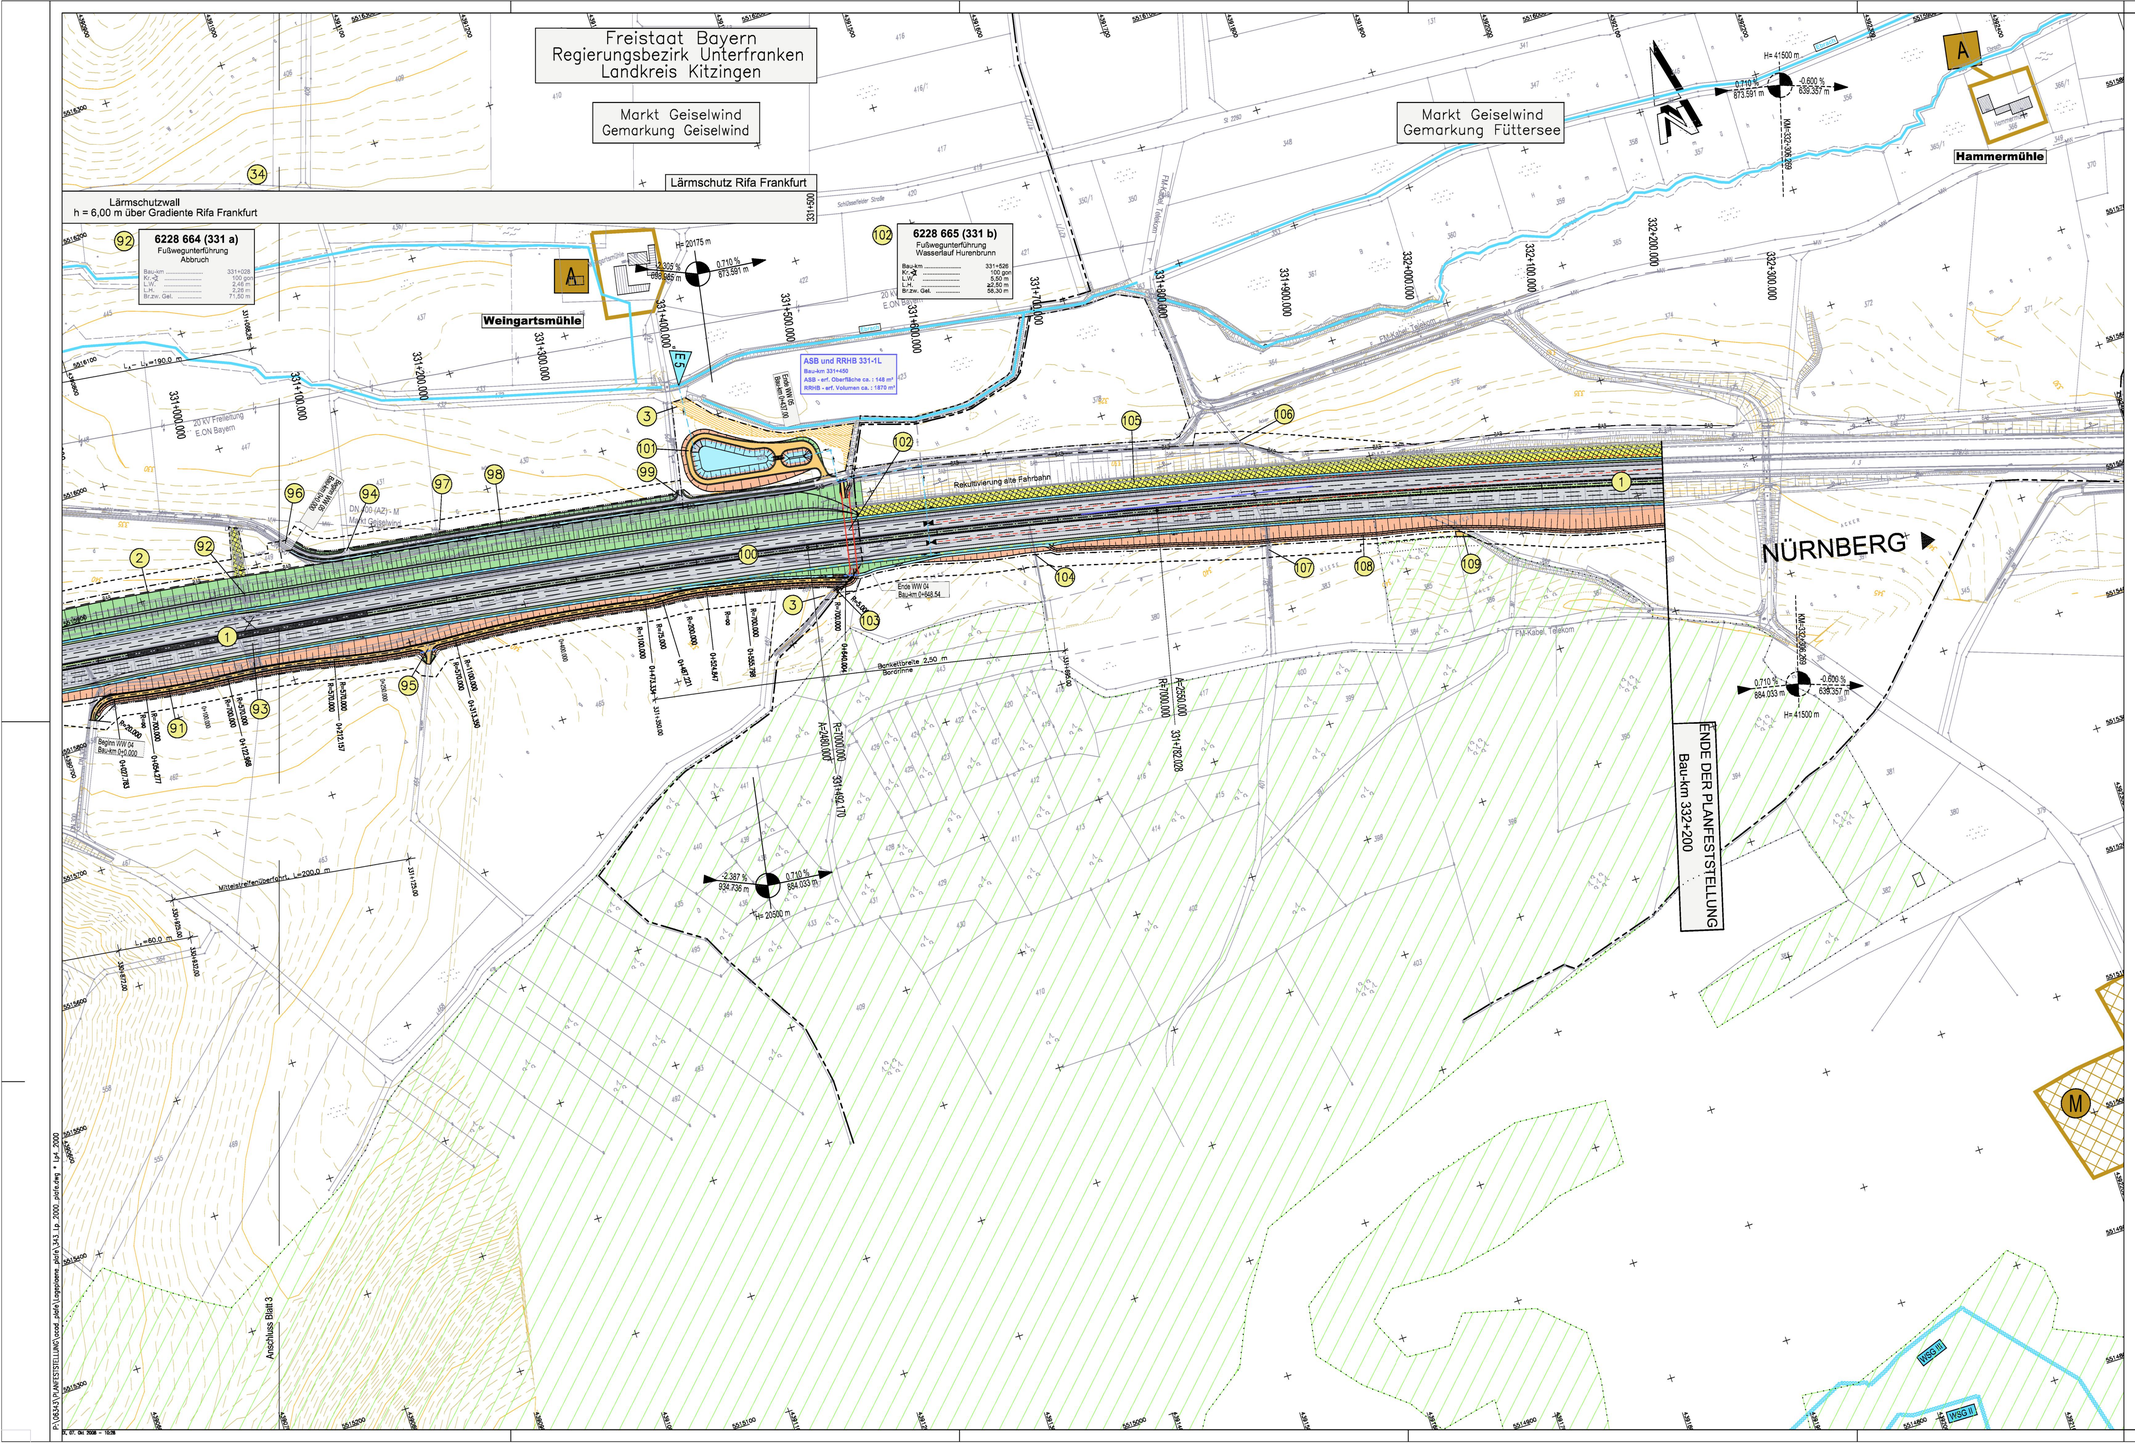

ZEICHENERKLÄRUNG

Abfanggraben
öffentlicher Feld- und Waldweg
mit Bankett geschottert / bituminös befestigt
Anpflanzungsstreifen (BAB - Kabel)
Einschnittsböschung
Mulde oder Seitengraben
Bankett
Standstreifen
Fahrbahn ⌀ Straßenquerneigung
(ggf. Richtungsfahrbahn)
Mittelstreifen, Grünstreifen (Achse)
Entwässerungsleitung, Notrinne,
Einlauf-, Kontrollschacht
Fahrbahn ⌀ Straßenquerneigung
(ggf. Richtungsfahrbahn)
Standstreifen
Bankett
Dammböschung
Mulde / Seitengraben
bzw. Anfangsgraben
Rückbau
befestigter Flächen
Neigungsbruchpunkt
Neigungsbruchpunkt mit Angabe
von Gefälle (Steigung)
in Prozent, Länge der Gefälle-
(Steigungs-)strecke,
Ausrundungshalbmesser,
Tangentenlänge
und Station des Punktes.

TP Tiefpunkt / Hochpunkt
HP

Brückenwiderlager

27 lfd. Nr des Bauwerksverzeichnisses

	vorhanden	geplant
Entwässerungsleitungen		
Rohrdurchlässe		
Schmutzwasserkanal	SW	SW
Abwasserleitung	MW	MW
Wasserleitung	W	W
Freileitung	F	F
Erdleitung	E	E
Fernmeldekabel	F	F
Fernmeldekabel BAB	BAB	BAB
Kabelkanal		

Katastergrenzen
Gemarkungsgrenze
Landkreisgrenze
Grunderwerbsgrenze
Erwerbsgrenze für dauernd zu belastende Fläche
Erwerbsgrenze für andere Baulastträger
Grenze von Übergreifend in Anspruch zu nehmender Fläche
best. BAB-Grenze
Waldrand
Wasserschutzgebietsgrenze
WSG III Wasserschutzgebiet
E 4 Gewässereinleitungsstelle
Ebrach best. Gewässer / Graben
Staatsstraße
Kreisstraße
Tabuflächen
Waldrandunterpflanzung
Schutzzaun

Lärmschutzwall
Höhe siehe Benennung
Steilwall
Lärmschutzwand

WA Wohngebiet
M Mischgebiet
GE Gewerbegebiet
S Sondergebiet
A Außenbereiche nach Ortseinsicht

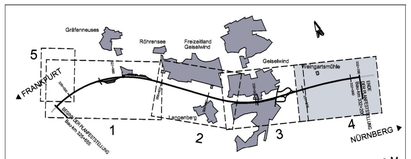

Nr.	Art der Änderung	Datum	Name

Entwurfsverfasser:
Weimann BauerConsult GmbH
Am Bach 1
97337 Dettelbach
Tel. 09324 / 9819-0
Fax. 09324 / 9819-100

	Datum	Zeichen
bearbeitet	Juli 2008	Marx
gezeichnet	Juli 2008	Schmid
geprüft:	Juli 2008	

Freistaat Bayern
Autobahndirektion Nordbayern
Raiffeisenstraße 33, 96052 Bamberg
TEL. (0951)4021-01, FAX (0951)4021-4100, E-MAIL: poststelle@abdnb.bayern.de

Unterlage 7.1
Blatt Nr. 4
Datum Zeichen

Planfeststellung

bearbeitet	Gz: 4116	Juli 2008	gez. Kötzner
gezeichnet			
geprüft	Gz: 411	Juli 2008	gez. Kaiser

BAB A3 Frankfurt - Nürnberg

Fuchsberg - östl. AS Geiselwind

6-streifiger Ausbau
von Bau-km 325+655 bis Bau-km 332+200

Lageplan
von Bau-km 330+870 bis Bau-km 332+200

Maßstab 1 : 2000

Aufgestellt
Nürnberg, den 31.07.2008
Autobahndirektion Nordbayern
Elegruber/Baudirektor

nachrichtlich

Festgestellt nach §§ 17ff. FStrG
mit Beschluss vom 15.12.2009
Nr. 32-4354.1-4/08
Würzburg, 15.12.2009
Regierung von Unterfranken
gez.
Heuschmann
Regierungsrat

Projekt: 803442_BAB A3_Fuchsberg - östl. AS Geiselwind
Datei:

D:\803442\PLANFESTSTELLUNG\Unterl_7\04\Lageplaene_pdf\LS43_1p_2000_plot.dwg, * 1=1 2000
31. Okt 2008 - 15:26