



I:\36 ABDNB\36 115 01 - BAB A7 Werntalbrücke\01_Plane\1.10_CAD\03_Planfeststellung\PF-RQ-01.dwg
16.03.2017

Wirtschaftsweg Asphalt

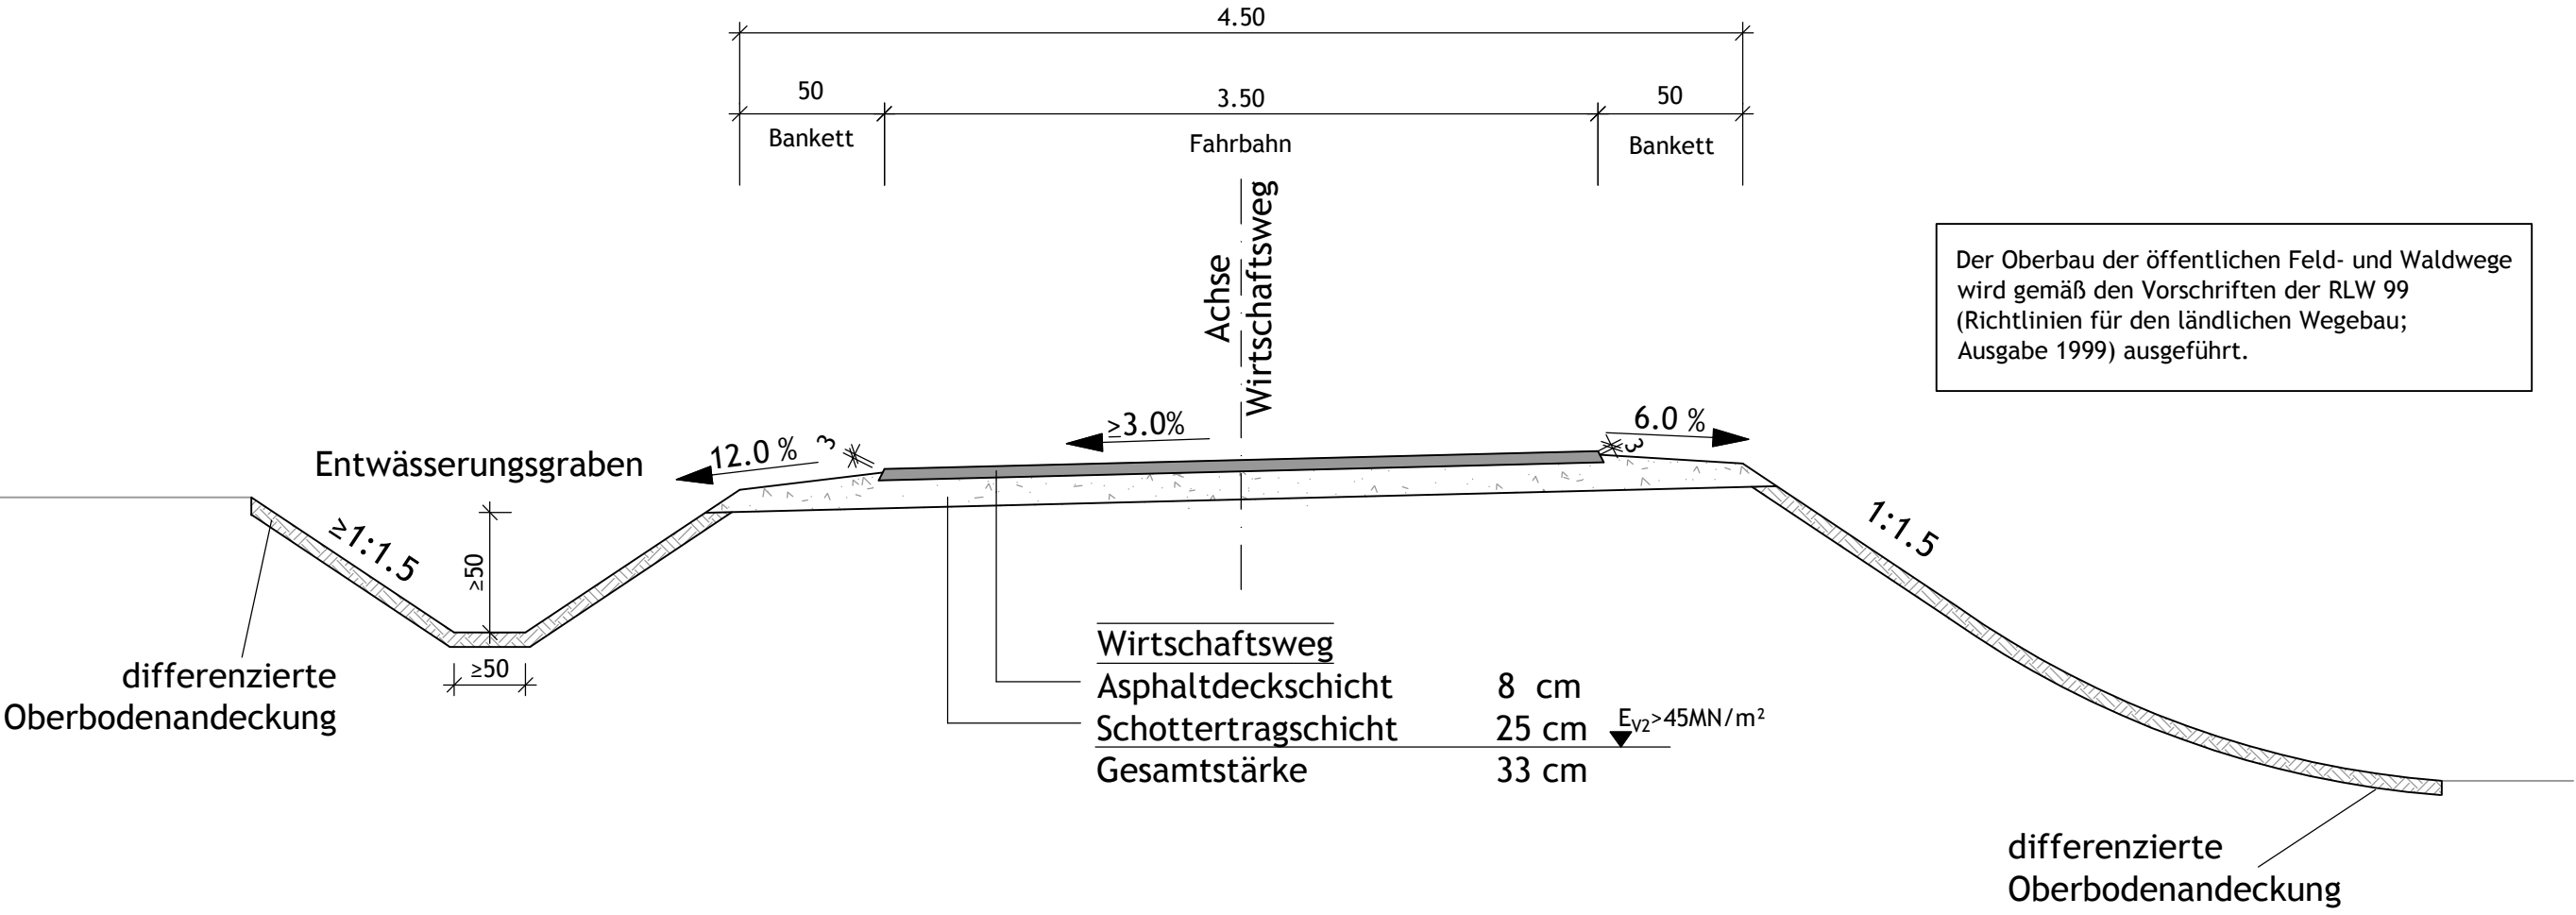

Wirtschaftsweg Schotter

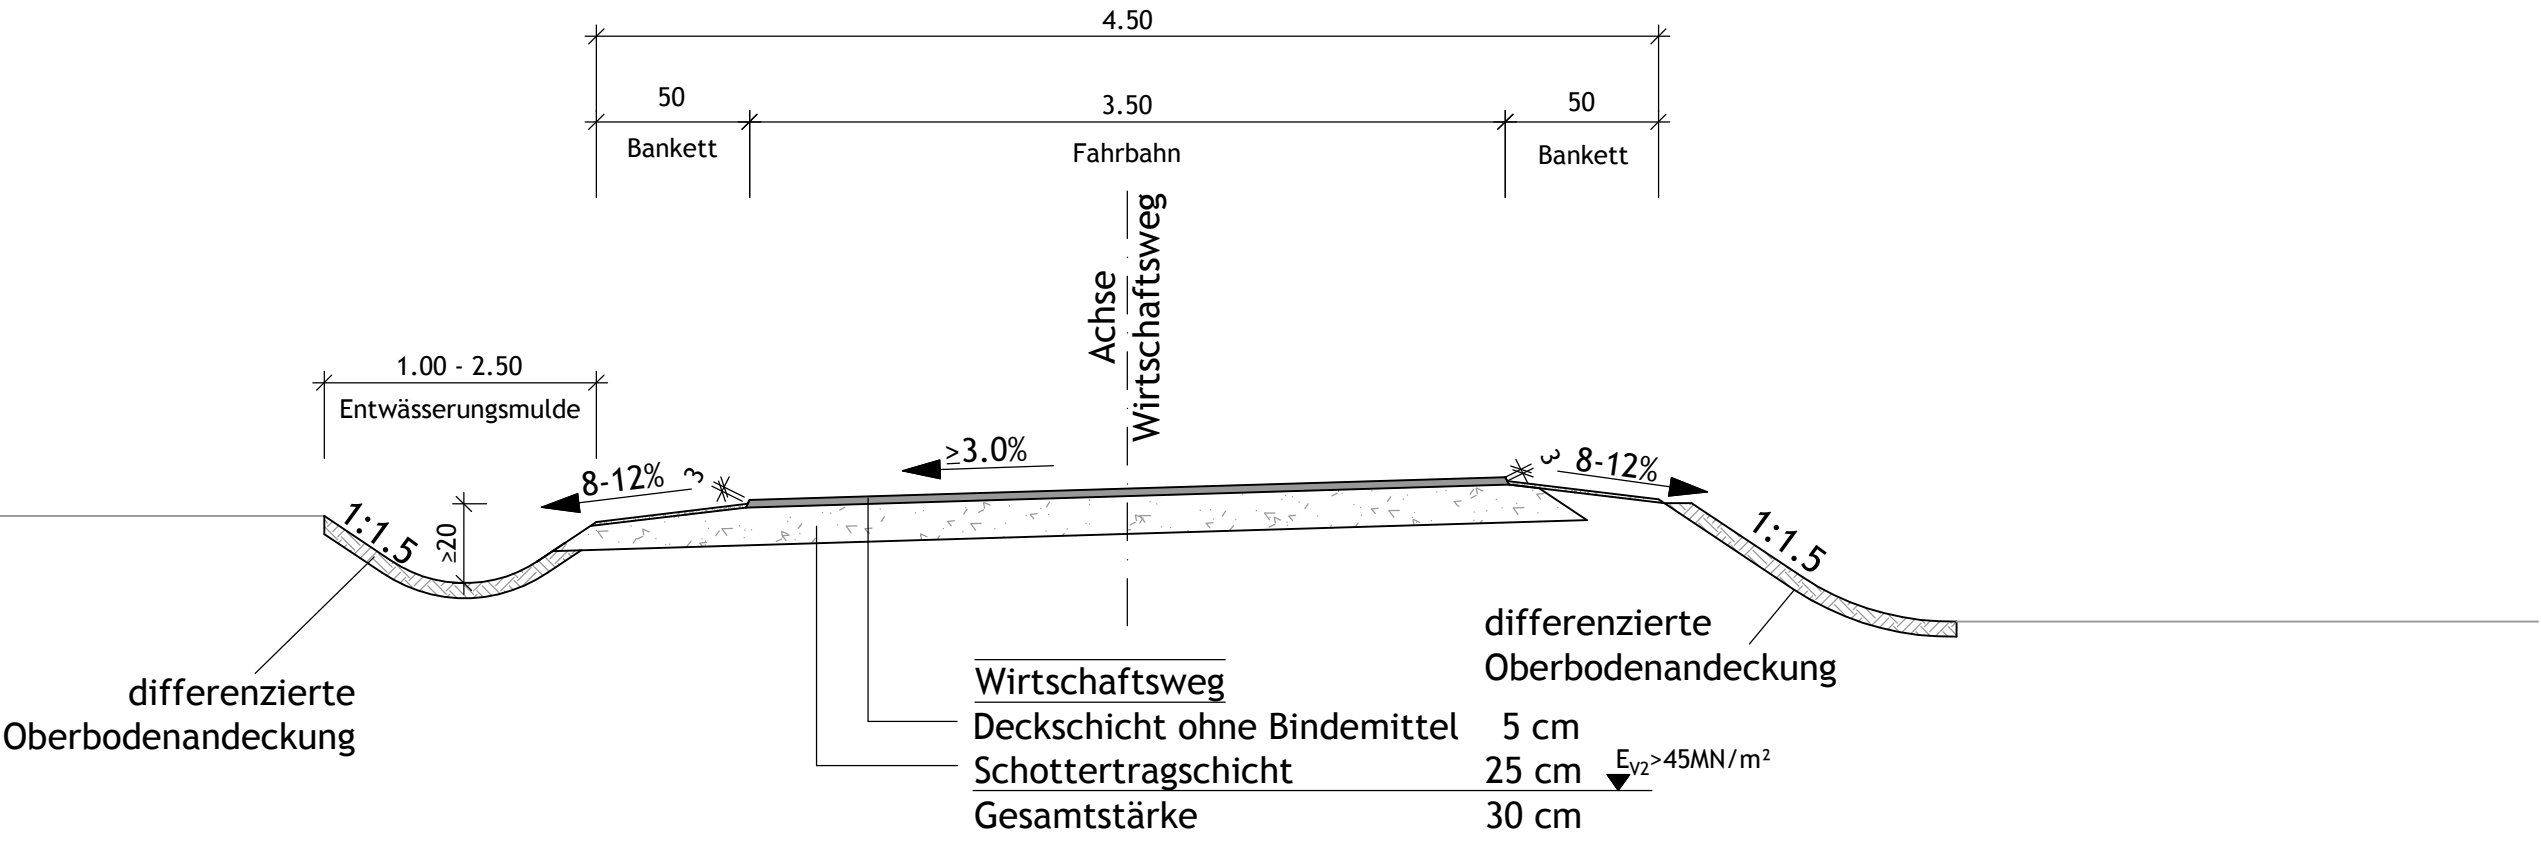

1



Horn Ingenieure
GmbH & Co. KG
Am Steinert 14
97246 Eibelstadt
Tel.: 09303/981093-0
Fax: 09303/981093-19
buero@horn-ingenieure.de
www.horn-ingenieure.de

	Datum	Zeichen
entworfen:	10/15	PL
gezeichnet:	03/17	iH
geprüft:	03/17	CH
Projektnr.:	36 115 01	
Datei:	PF-RQ-01	
Layout:	PF-RQ-03	
Planstand:	17.03.2017	

Autobahndirektion Nordbayern



Flaschenhofstraße 55
90402 Nürnberg

Tel.: 0911/4621-01, Fax: 0911/4621-456, E-Mail: poststelle@abdnb.bayern.de

bearbeitet:	4231	03.2017	Bi
gezeichnet:			
geprüft:	423	03.2017	VA
PSP Nr.: B02S.ABAD0011			
Projekt: Werntalbrücke / W07 B645,143 / ASB 6026 674			
14.2_Blatt3_Regelquerschnitte_Wirtschaftswege.pdf			

Nr.	Art der Änderung	Datum	Zeichen

Feststellungsentwurf

Straßenbauverwaltung Freistaat Bayern

Autobahndirektion Nordbayern

Straße / Abschn.-Nr. / Station: BAB A 7 / 220 / 5,923

PROJIS-Nr.: -

Unterlage / Blatt-Nr.: 14.2/2

Regelquerschnitte
Wirtschaftswege

Maßstab: 1:50

BAB A 7 Fulda - Würzburg

Ersatzneubau der Werntalbrücke
BW 645a

von Bau-km 644+750 - 645+615

Aufgestellt:
Autobahndirektion Nordbayern
Nürnberg, den 17.03.2017

Stadelmaier, Baudirektor