


Datenquellen



Bayerisches
Straßeninformationssystem
Intranet: <http://baysis.bybn.de>
Internet: www.baysis.bayern.de

Geobasisdaten:
© Bayerische Vermessungsverwaltung
(www.geodaten.bayern.de)

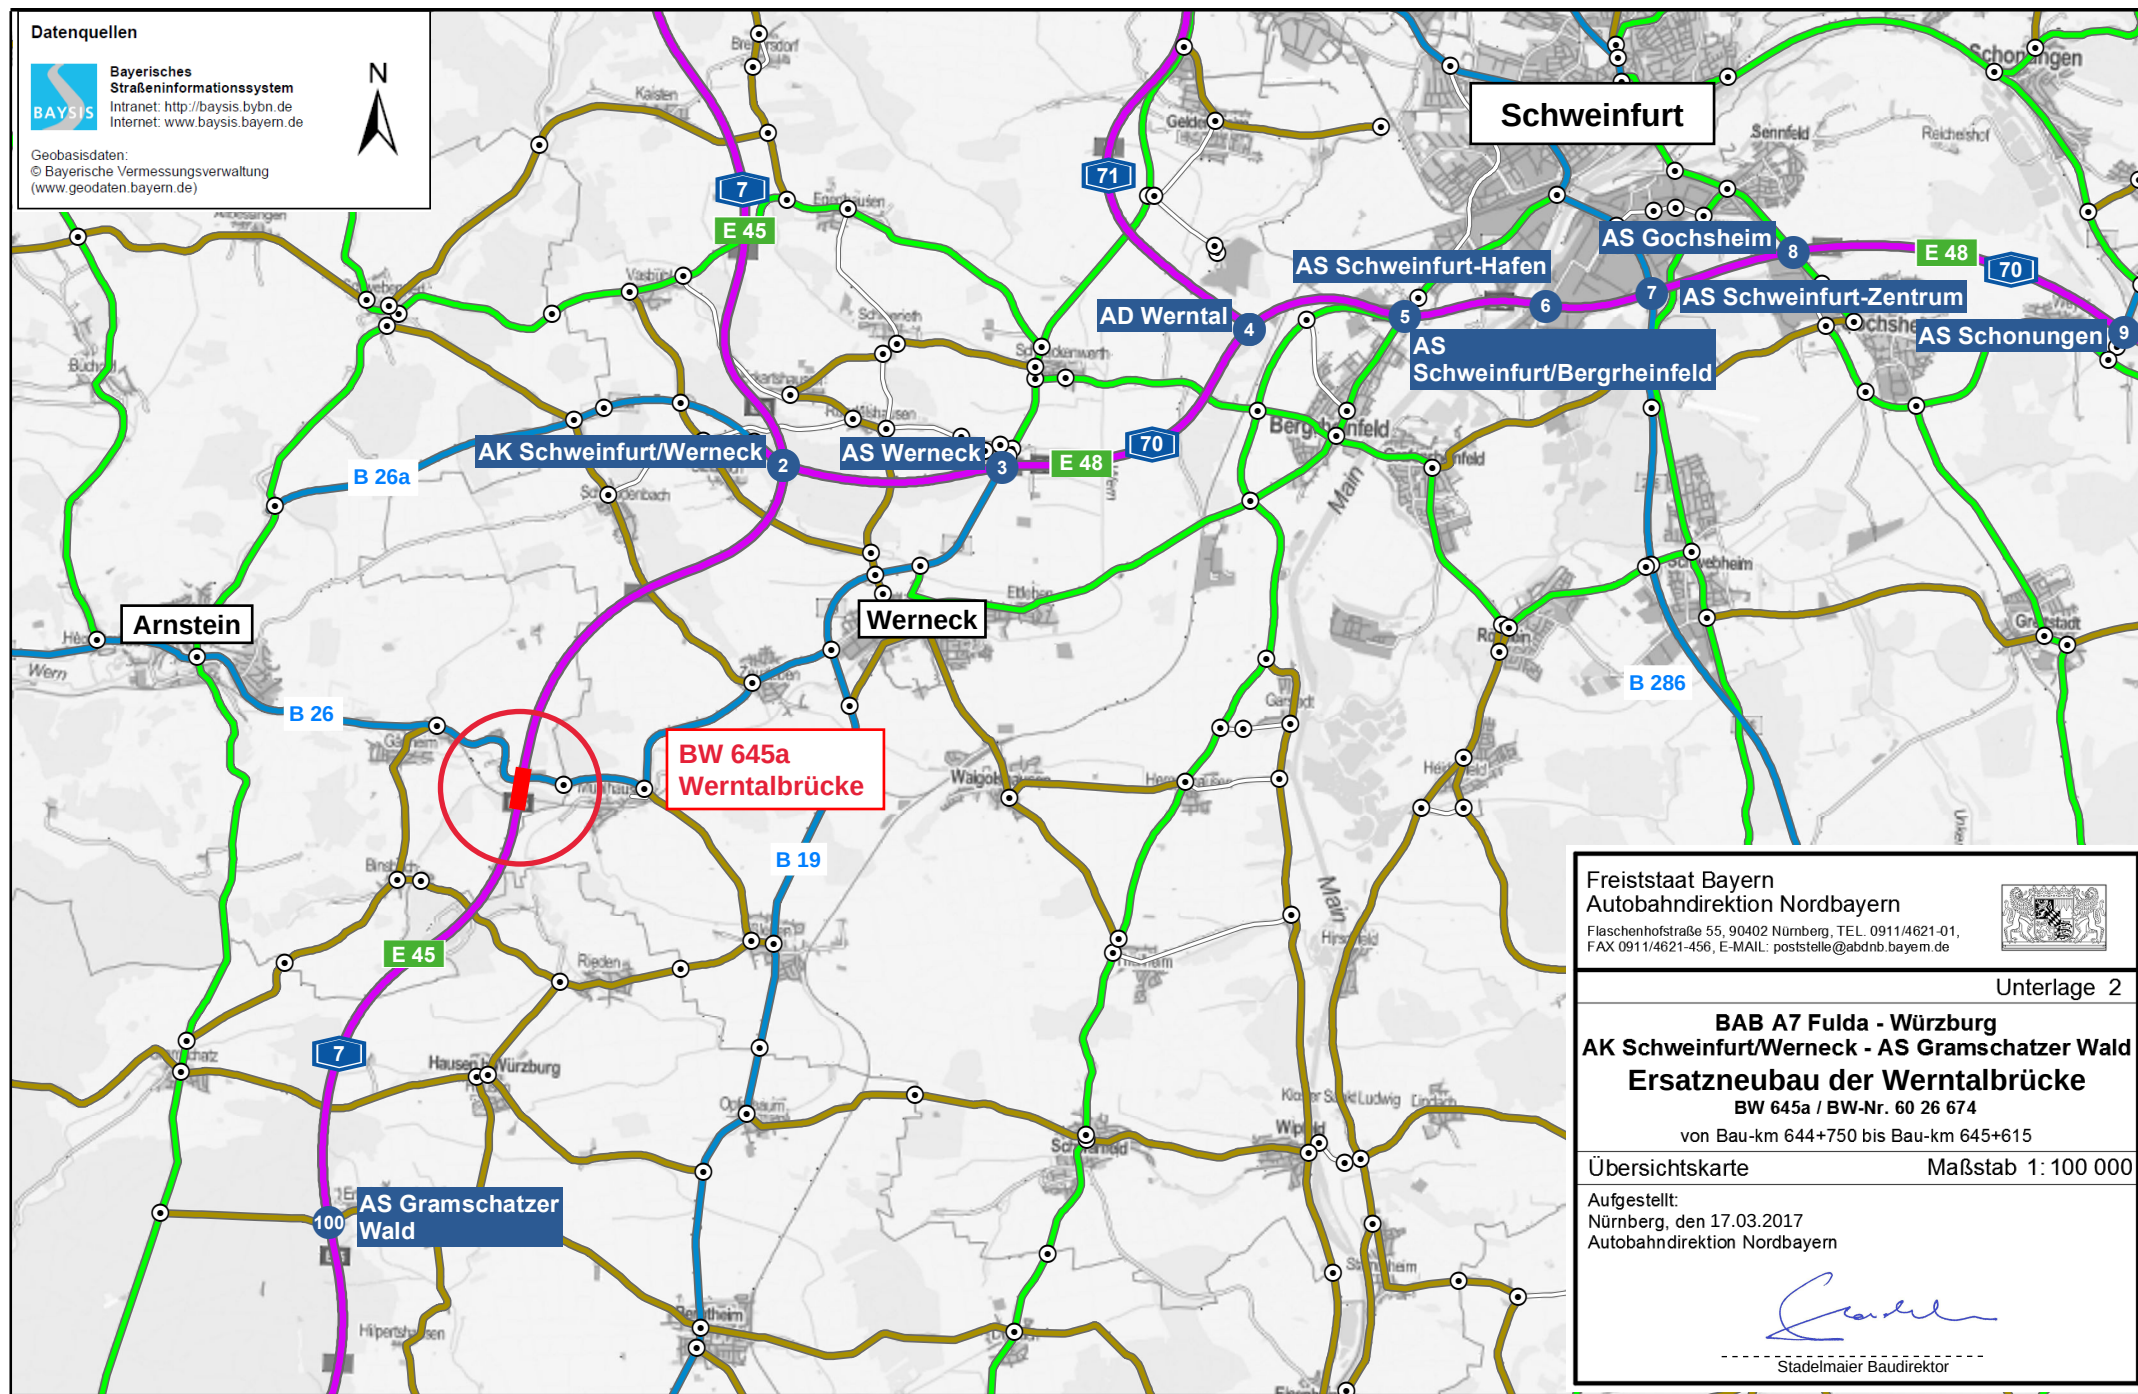

Freistaat Bayern
Autobahndirektion Nordbayern
Flaschenhofstraße 55, 90402 Nürnberg, TEL. 0911/4621-01,
FAX 0911/4621-456, E-MAIL: poststelle@abdn.bayern.de



Unterlage 2

BAB A7 Fulda - Würzburg
AK Schweinfurt/Werneck - AS Gramschatzer Wald
Ersatzneubau der Werntalbrücke
BW 645a / BW-Nr. 60 26 674
von Bau-km 644+750 bis Bau-km 645+615

Übersichtskarte Maßstab 1: 100 000

Aufgestellt:
Nürnberg, den 17.03.2017
Autobahndirektion Nordbayern

Stadelmaier Baudirektor