


|   |   |
|---|---|
| <b>Kilometrierung</b><br>Krümmungsband $\frac{\text{rechts}}{\text{links}}$ - Kurve<br>Krümmung 1/R: 1cm = R 1000 |   |
| Querneigung<br>Maßstab 5.00% / cm<br>linker Fahrbahnrand _____<br>rechter Fahrbahnrand _____                      | Richtungsfahrbahn<br>Maßstab 5.00% / cm<br>Richtungsfahrbahn<br>Maßstab 5.00% / cm<br>linker Fahrbahnrand _____<br>rechter Fahrbahnrand _____ |

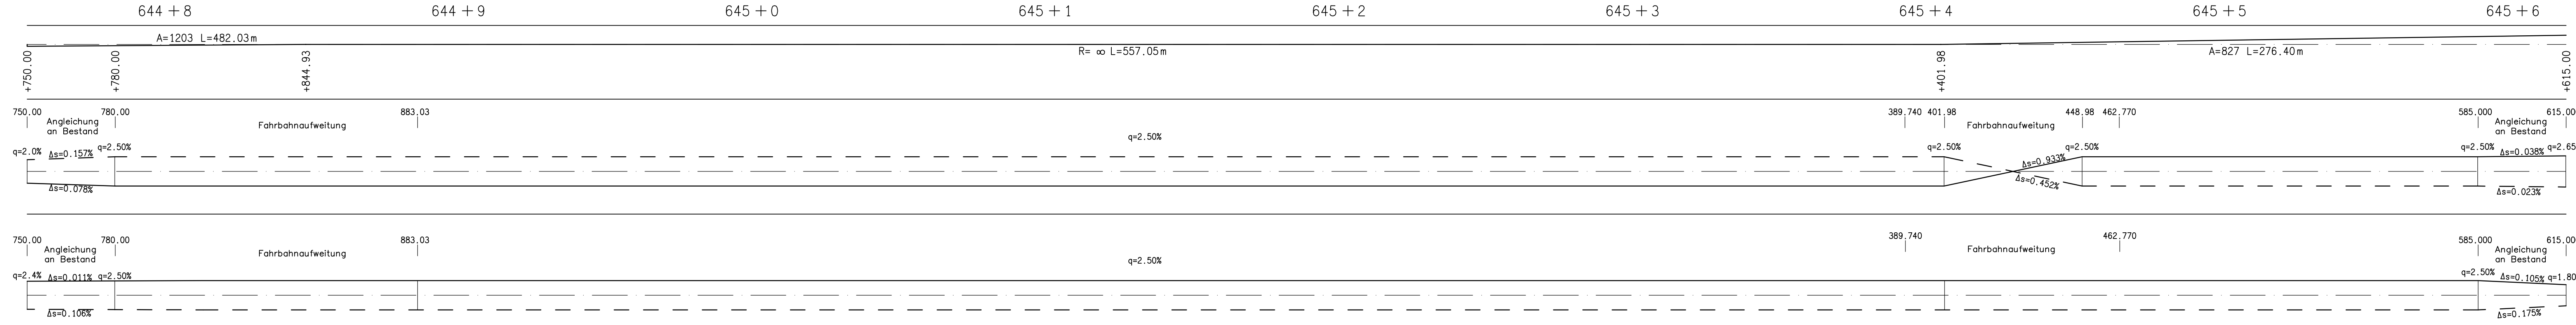

1

## Feststellungsentwurf

|   |                                                                     |
|---|---------------------------------------------------------------------|
| Straßenbauverwaltung Freistaat Bayern<br><b>Autobahnleitung Nordbayern</b><br>Straße / Abschn. Nr. / Station: BAB A 7 / 220 / 5,923<br>PROJEKT - Nr.: -                                  | Unterlage / Blatt-Nr.: 6<br><b>Höhenplan</b><br>Maßstab: 1:1000/100 |
| <p style="text-align: center;"> <b>BAB A 7 Fulda - Würzburg</b><br/> <b>Ersatzneubau der Werntalbrücke</b><br/> <b>BW 645a</b><br/>         von Bau-km 64,4 + 750 - 645 + 615       </p> |                                                                     |
| Aufgestellt:<br>Autobahnleitung Nordbayern<br>Nürnberg, den 17.03.2017<br><br>Gerd Heide: Bauleiter |                                                                     |
|   |                                                                     |