

LEGENDE

EINZELBÄUME, GEHÖLZFLÄCHEN, HECKENPFLANZUNGEN, GEHÖLZGRUPPEN

Flächenhafte Baum-Strauchpflanzung - frisch-feucht (GF)

RASEN-, WIESEN, SAUM- UND KRAUTGESELLSCHAFTEN

Ansatz von Landschaftsrasen mit Kräutern - RSM Regio Standortvariante 1 (Grundmischung) im UG 12

Sukzessionsflächen ohne Pflanzung und Ansaat

VERWALTUNG

Regierungsbezirksgrenze

Kreisgrenze

Gemeindegrenze

Gemarkungsgrenze

Flurstücksgrenze

TECHNISCHE PLANUNG

Mittelstreifen

Richtungsfahrbahn mit Fahrstreifenaufteilung

Bankett

Böschung

Entwässerungsgraben

Feld- u. Waldweg

SONSTIGES


Freizuhaltendes Sichtfeld

Baufeldgrenze

BAB-Kabel

Wildschutzzaun

Biotopschutzzaun (3-lattig)

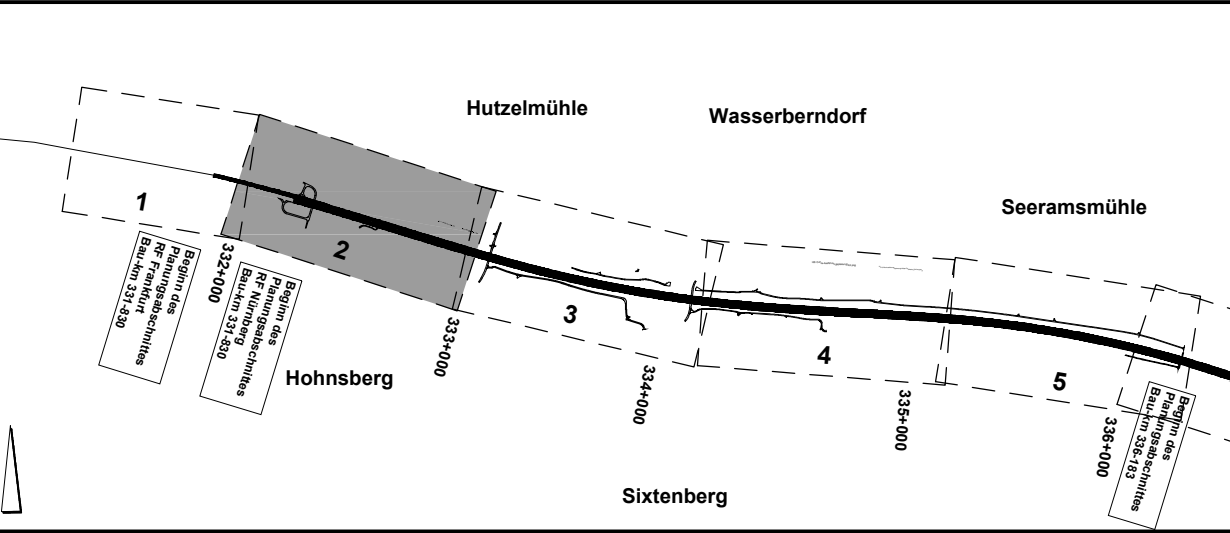

Autobahndirektion Nordbayern

Flaschenhofstraße 55
90402 Nürnberg
Tel. 09114621-01, Fax 09114621-456, E-Mail poststelle@adnrb.bayern.de

bearbeitet:	Gz: MG	Datum	01/2017
gezeichnet:	Gz: MG	Datum	01/2017
geprüft:	Gz: 1411	Datum	01/2017
PSP Nr.:			
Projekt:			

PLANFESTSTELLUNG

Strassenbauverwaltung Freistaat Bayern
Autobahndirektion Nordbayern
Straße / Abschn.-Nr. / Station:
PROJUS-Nr.:

Unterlage / Blatt-Nr.: 12.3 / 2
Landschaftspflegerischer Maßnahmenplan
Bau-km 332+000 - Bau-km 333+000
Maßstab: 1 : 1000

BAB A3 Frankfurt - Nürnberg
östlich Geiselwind - Aschbach
6-streifiger Ausbau
von Bau-km 332+200 bis Bau-km 336+183

Aufgestellt:
Autobahndirektion Nordbayern
Nürnberg, den 25.01.2017

M. Weidinger-Kräpp, BORin