


◀ Hohnsberg

▶ Hammermühle

H = 1000,000 m  
T = 11,486 m  
f = -0,066 m  
km 0+034,167  
h TS = 334,410 m


H = 200,000 m  
T = 5,064 m  
f = 0,064 m  
km 0+067,942  
h TS = 332,700 m

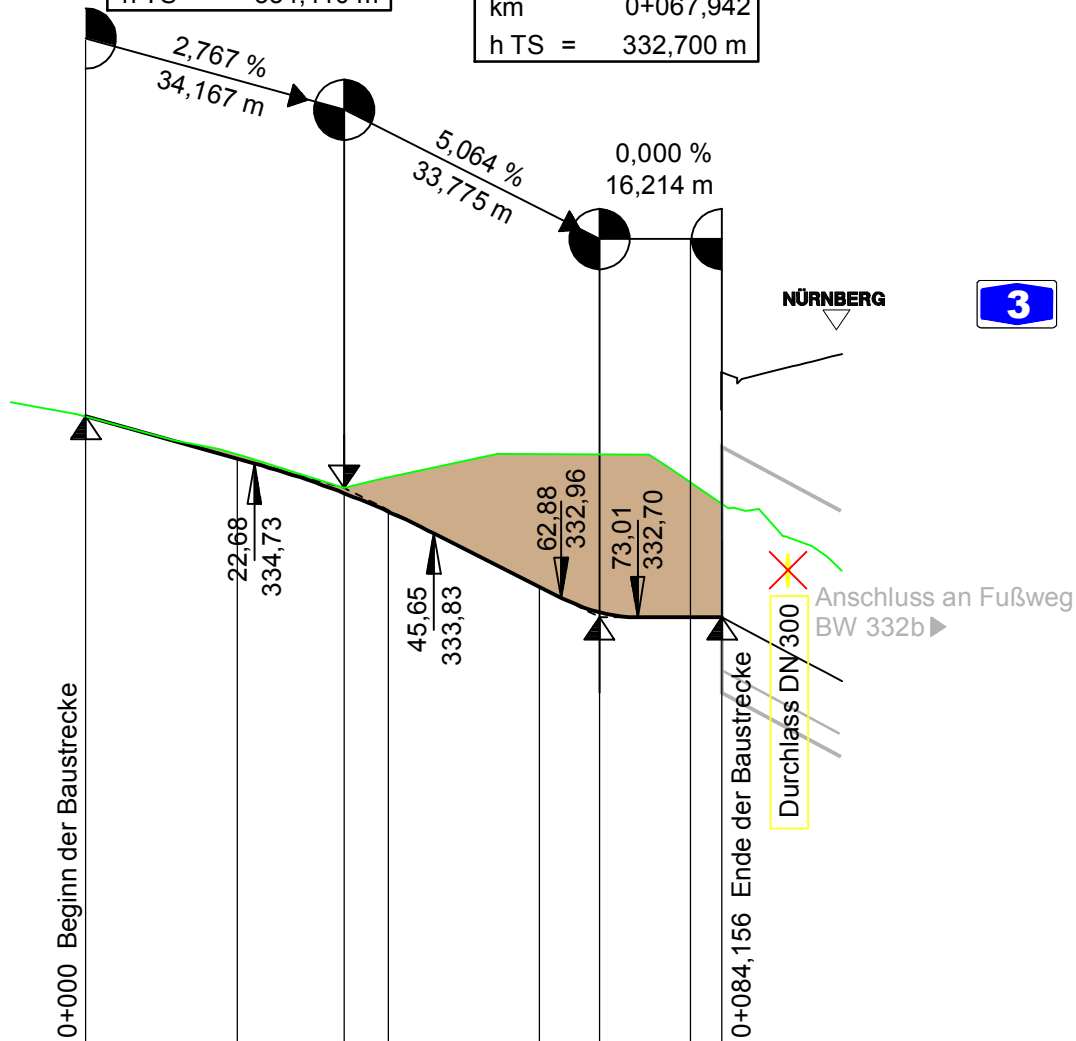

|                |       |         |         |         |         |         |         |         |         |         |  |
|----------------|-------|---------|---------|---------|---------|---------|---------|---------|---------|---------|--|
|                | 0+000 | 0+000   | 20,000  | 34,167  | 40,000  | 60,000  | 67,942  | 80,000  | 84,156  | 100,000 |  |
| Gradientenhöhe |       | 335,356 | 334,802 | 334,344 | 334,099 | 333,102 | 332,764 | 332,700 | 332,700 |         |  |
| Geländehöhe    |       | 335,36  | 334,85  | 334,55  | 334,86  | 334,48  | 333,31  |         |         |         |  |
| Station        |       | 0,000   | 20,000  | 34,167  | 40,000  | 60,000  | 67,942  | 80,000  | 84,156  | 100,000 |  |


Krümmung  
Maßstab 50/R [cm]

Rechtskurve  
Linkskurve

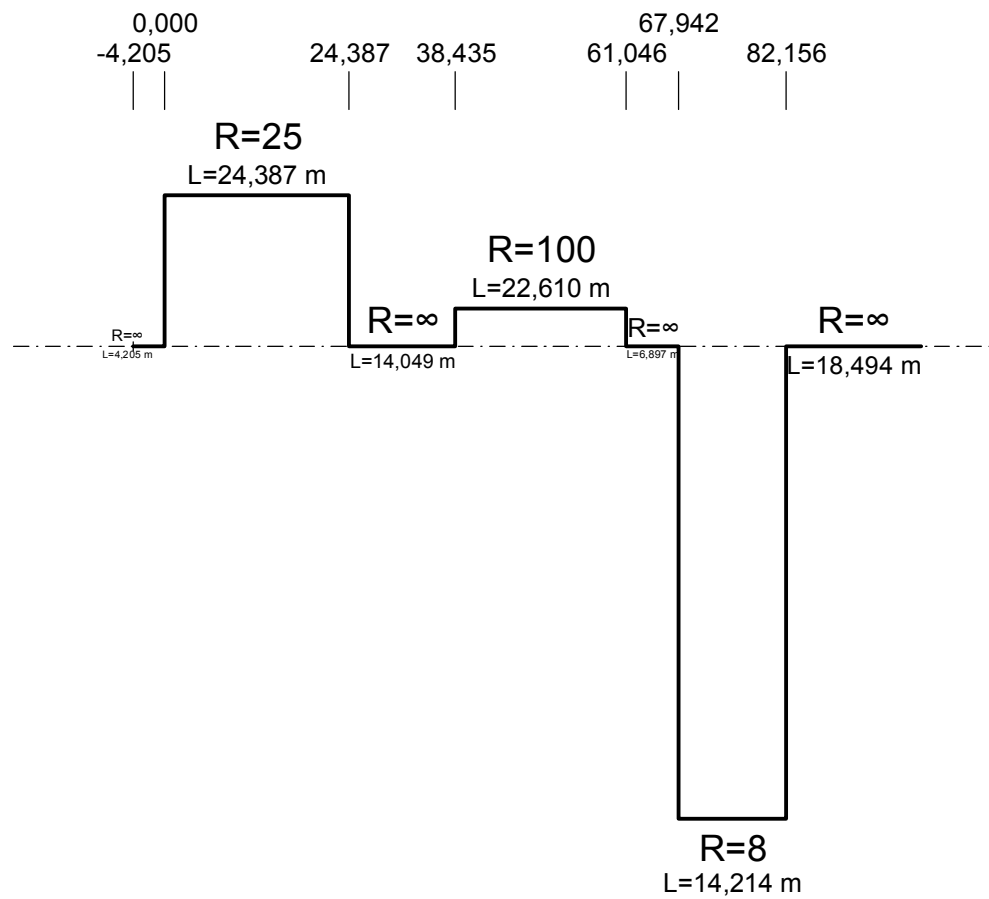


Querneigung  
Maßstab: 5,00 % / cm [cm]

linker Fahrbahnrand  
rechter Fahrbahnrand

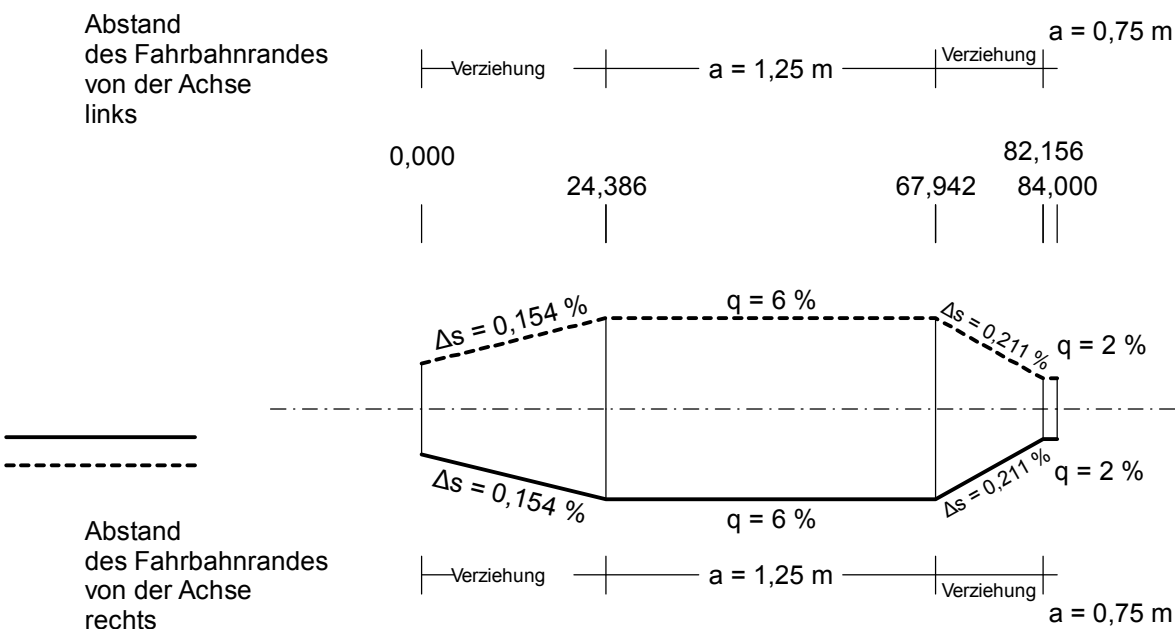

## ZEICHENERKLÄRUNG

### Planung

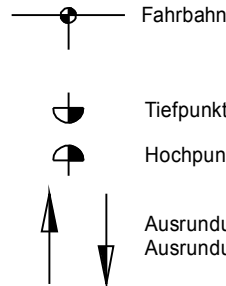

Neigungsbrechpunkt  
mit Angabe von:  
- Bau-km  
- Ausrundungshalbmesser  
- Tangentenlänge  
- Stichhöhe  
- Höhe Tangentenschnittpunkt

H = 41500,000 m  
T = 271,865 m  
f = -0,805 m  
km 332+305,268  
h TS = 332,242 m

Längeneigung und Abstand zum  
nächsten Tangentenschnittpunkt


### Leitungen

W --- Trinkwasserleitung  
G --- Gasleitung  
E --- E-Freileitung  
E --- E-Leitung  
F --- Fernmeldeleitung  
SW --- Schmutzwasserleitung  
BAB --- BAB-Kabel geplant  
BAB\_Fm --- BAB-Kabel



### Balkenbeschriftung

1 --- Gradientenhöhe  
2 --- Geländehöhe  
3 --- Gelände links (bei Bedarf)  
4 --- Gelände rechts (bei Bedarf)  
--- Grabensohle links (bei Bedarf)  
--- Grabensohle rechts (bei Bedarf)

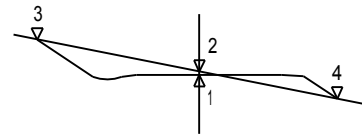

Autobahndirektion Nordbayern



Flaschenhofstraße 55  
90402 Nürnberg

Tel.: 0911/4621-01, Fax: 0911/4621-456, E-Mail: [poststelle@abdnb.bayern.de](mailto:poststelle@abdnb.bayern.de)

|             |            |       |         |
|-------------|------------|-------|---------|
| bearbeitet: | Gz: H&P/Ro | Datum | 01/2017 |
| gezeichnet: | Gz: H&P/Ro | Datum | 01/2017 |
| geprüft:    | Gz:        | Datum |         |

PSP Nr.:  
Projekt:

## PLANFESTSTELLUNG

Straßenbauverwaltung Freistaat Bayern

Autobahndirektion Nordbayern

Straße / Abschn.-Nr. / Station:

PROJIS-Nr.:

Unterlage / Blatt-Nr.: 8.4 / 1

Höhenplan

parallele Straßen und Wege  
Fußweg bei BW 332b (Achse 105)  
Maßstab: 1:1000/100

**BAB A 3 Frankfurt - Nürnberg**  
östl. AS Geiselwind - Aschbach

6-streifiger Ausbau  
von Bau-km 332+200 bis Bau-km 336+183

Aufgestellt:  
Autobahndirektion Nordbayern,  
Nürnberg, den 25.01.2017

Ried, Baudirektor