




**Ausschnitt Unterlage 12.3 Bl. 1** (Planfeststellung vom 15.07.2005)  
 Landschaftspflegerischer Maßnahmenplan v. 15.07.2005  
 mit Grenze des Änderungsbereichs

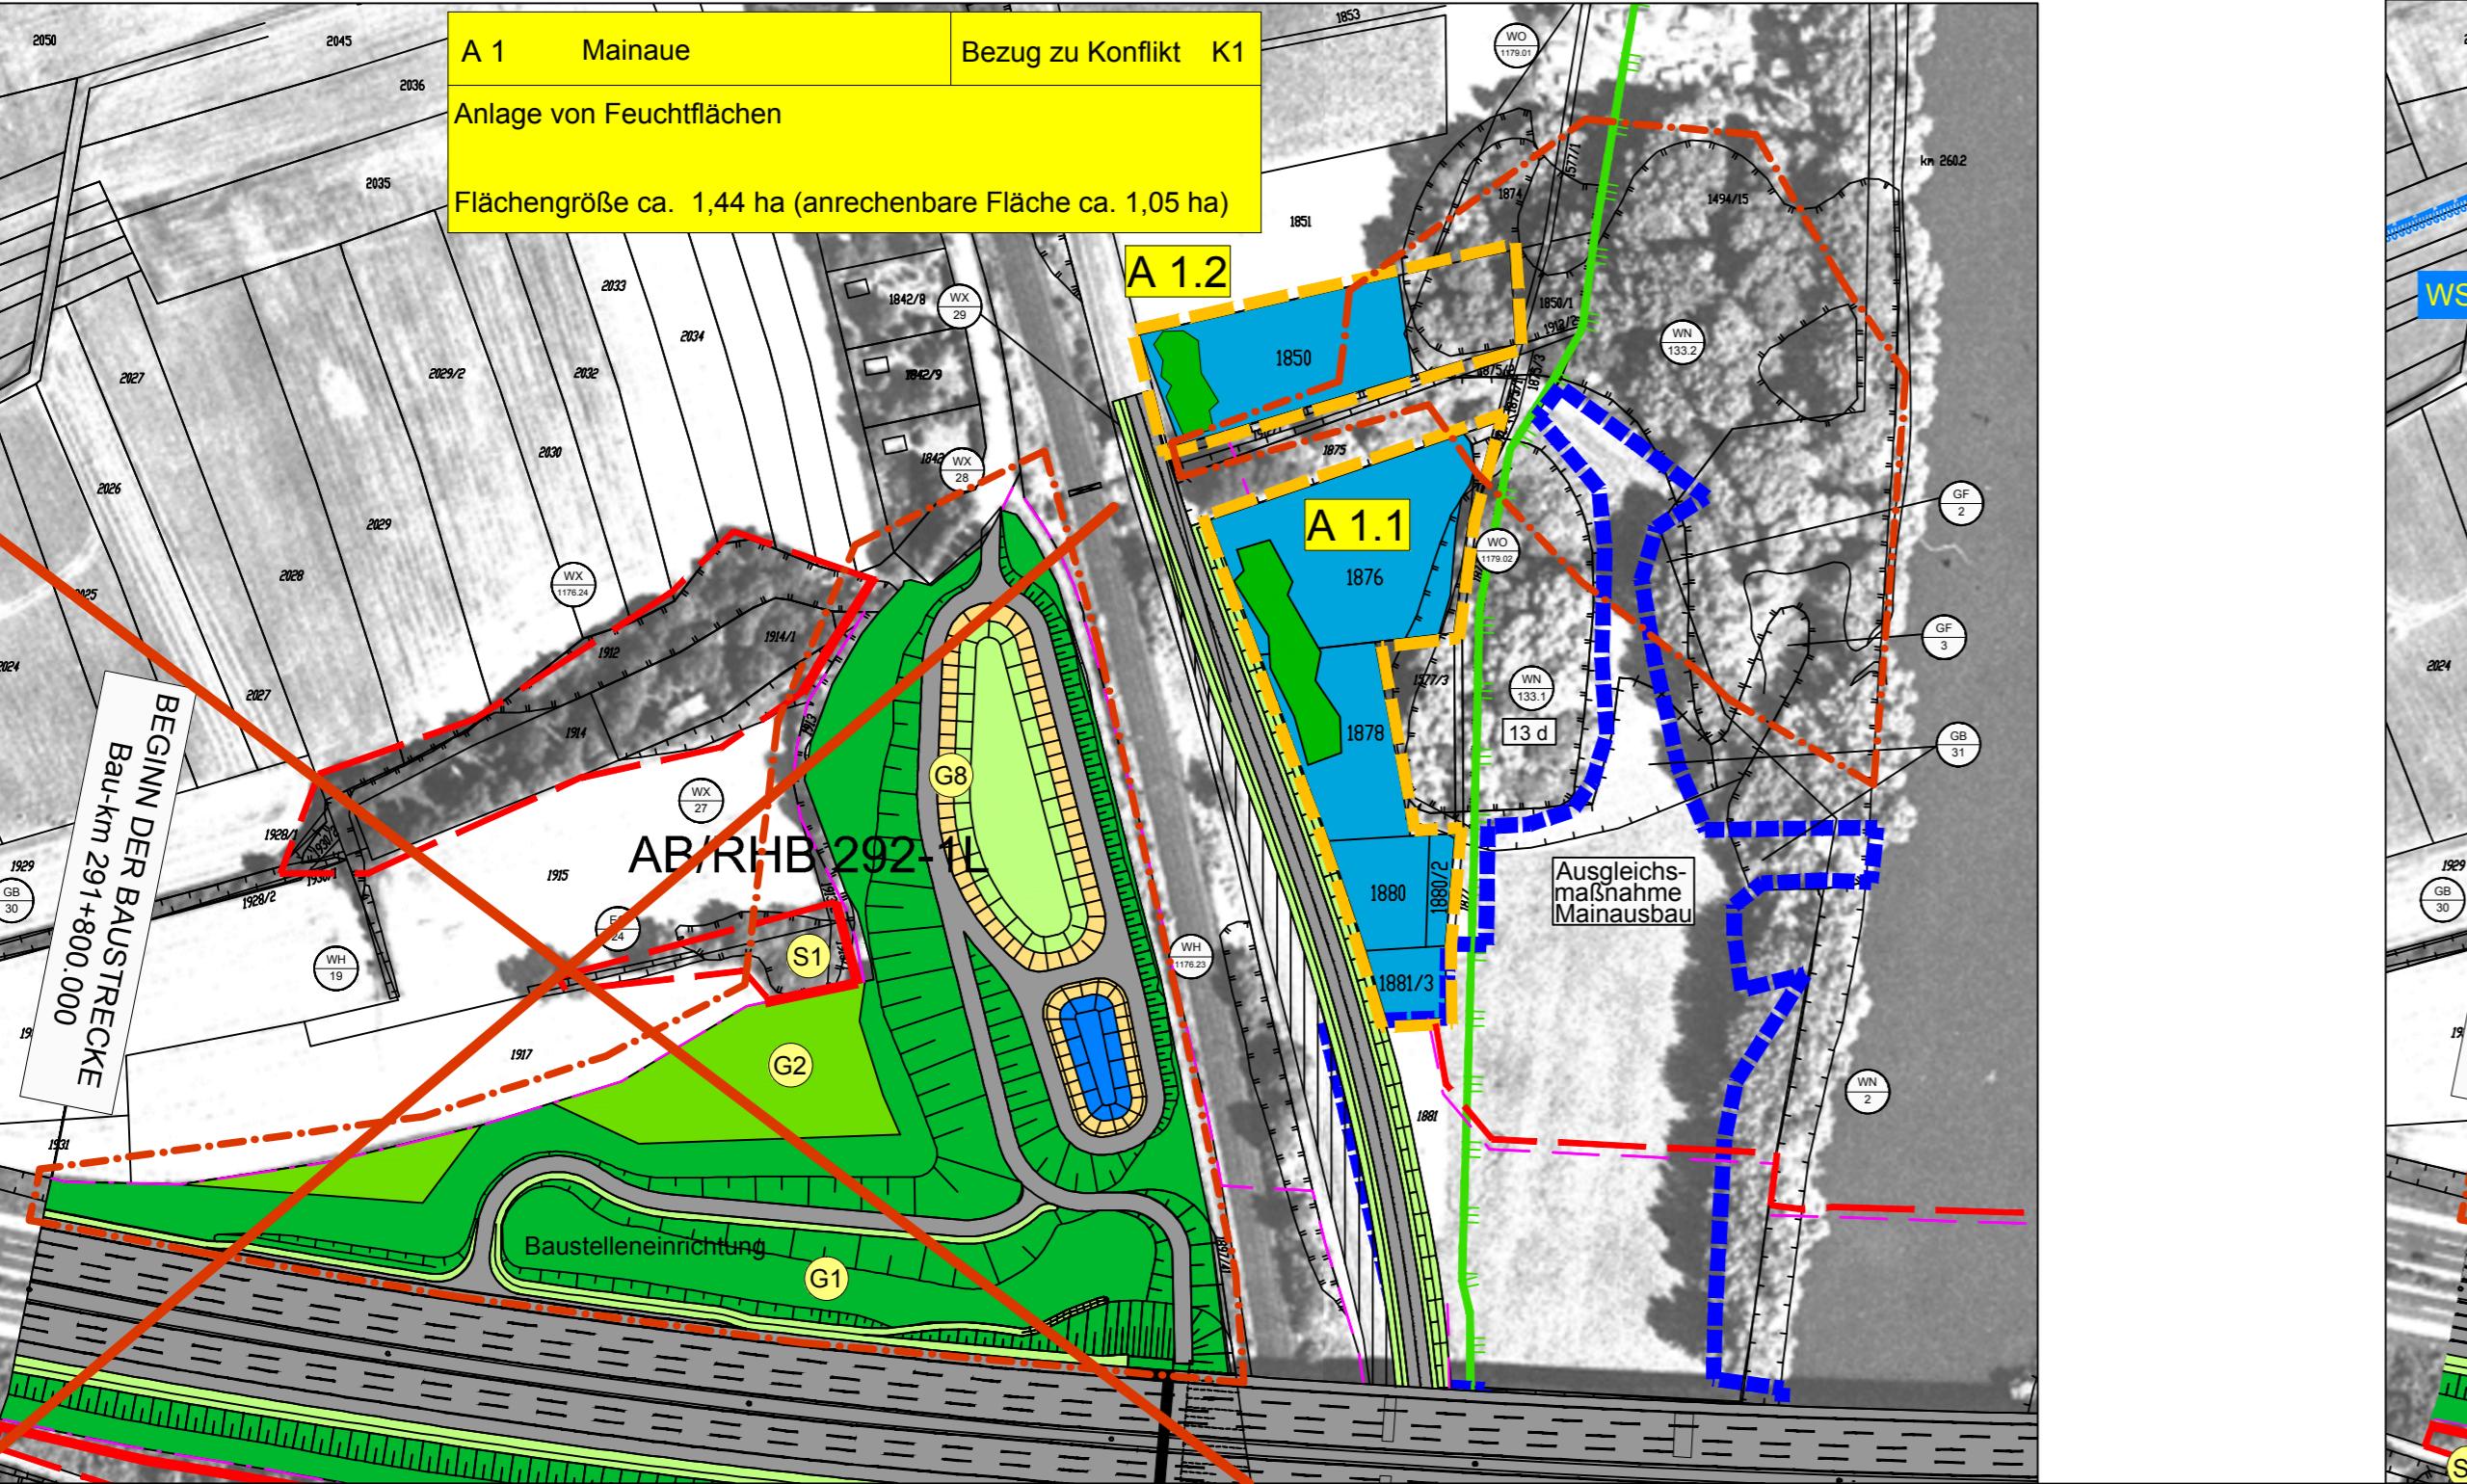

**Tekton Landschaftspflegerischer Maßnahmenplan**  
 mit Umgrenzung des Änderungsbereichs:  
 AB 292-1L anstatt AB/RHB 292-1L

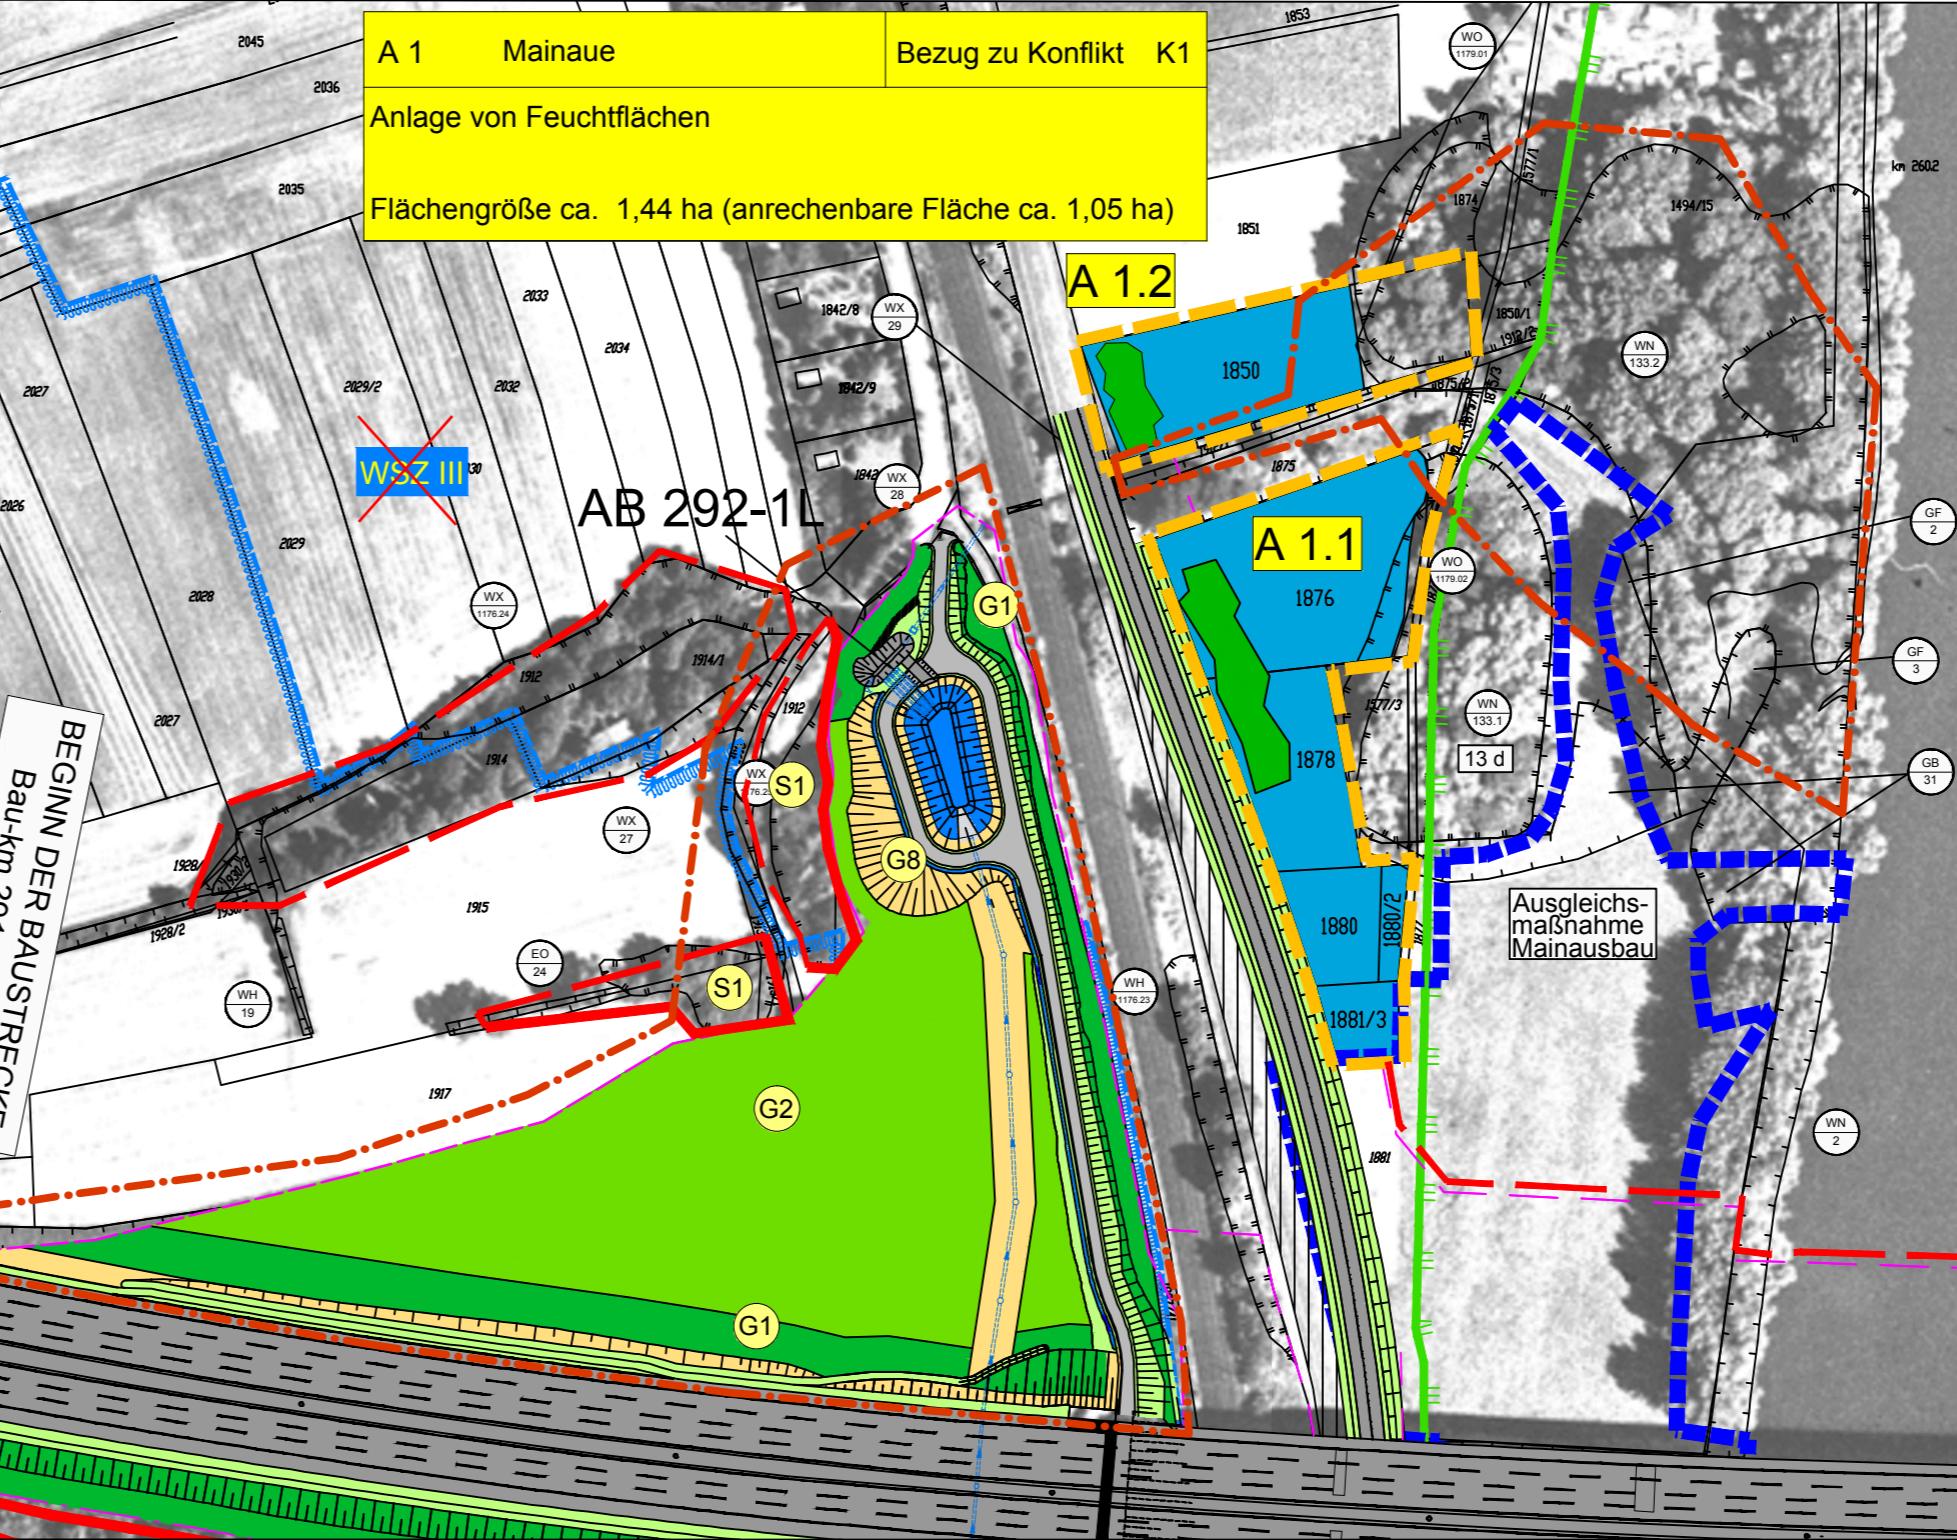

|  |                     |       |         |
|--|---------------------|-------|---------|
| <b>WGF Landschaft</b><br>Aufmkolk - Hinterreiter - V'or - Ziesel<br>LandschaftsarchitektenGmbH | Proj. Nr. L102      | Datum | Zeichen |
| bearbeitet   | Jah. 0213           | H     |         |
| gezeichnet   | Jah. 0213           | DR    |         |
| 90478 Nürnberg   | Tele. 0911/6403-0   |       |         |
| Vordere Cramergsasse 1   | Fax 0911/6403-10    |       |         |
|  | Nürnberg, Jahr 2013 |       |         |

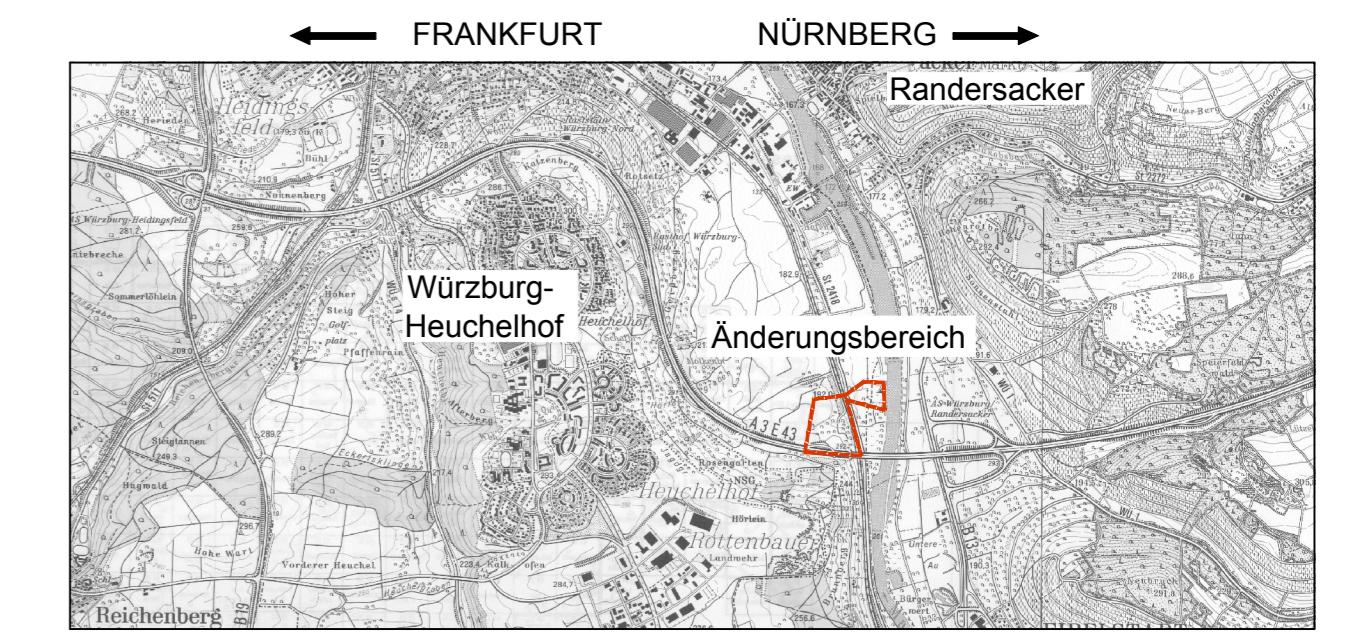

|     |  |          |      |
|-----|--|----------|------|
| 1   | Berichtigung Grenzen Wasserschutzgebiet II | 18.3.016 | Es I |
| Nr. | Art der Änderung                           | Datum    | Name |

|   |  |  |
|---|--|--|
| FREISTAAT BAYERN                          |  | Unterlage Nr. 12.3                     |
| Autobahndirektion Nordbayern              |  | Blatt Nr. 1                            |
| BAB A3 Frankfurt - Nürnberg               |  | Datum                                  |
| Planfeststellung                          |  | Zeichen                                |
| Abschnitt                                 |  | bearbeitet                             |
| Mainbrücke Randersacker                   |  | gezeichnet                             |
| Brückenerneuerung und 6-streifiger Ausbau |  | geprüft                                |
| Bau km 291+80 bis 293+800                 |  | Landschaftspflegerischer Maßnahmenplan |
| Maßstab 1:2.000                           |  |  |
| Aufgestellt:                              |  |  |
|   |  | Autobahndirektion Nordbayern           |
|   |  | Nürnberg, den 12.03.2013               |
|   |  | WLF, Lp-Ing. Univ.                     |