



Wirtschaftsweg
mit bituminöser Deckschicht

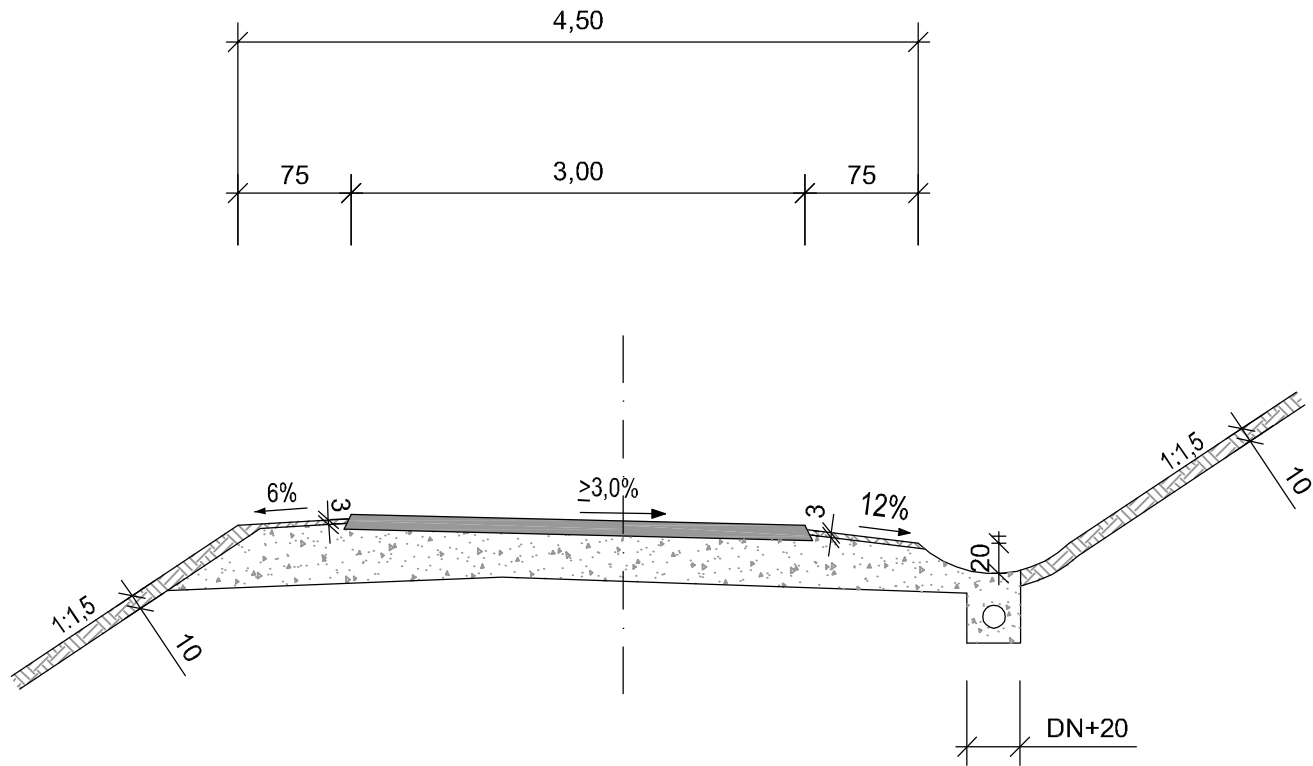

Wirtschaftsweg
mit wassergebundener Deckschicht

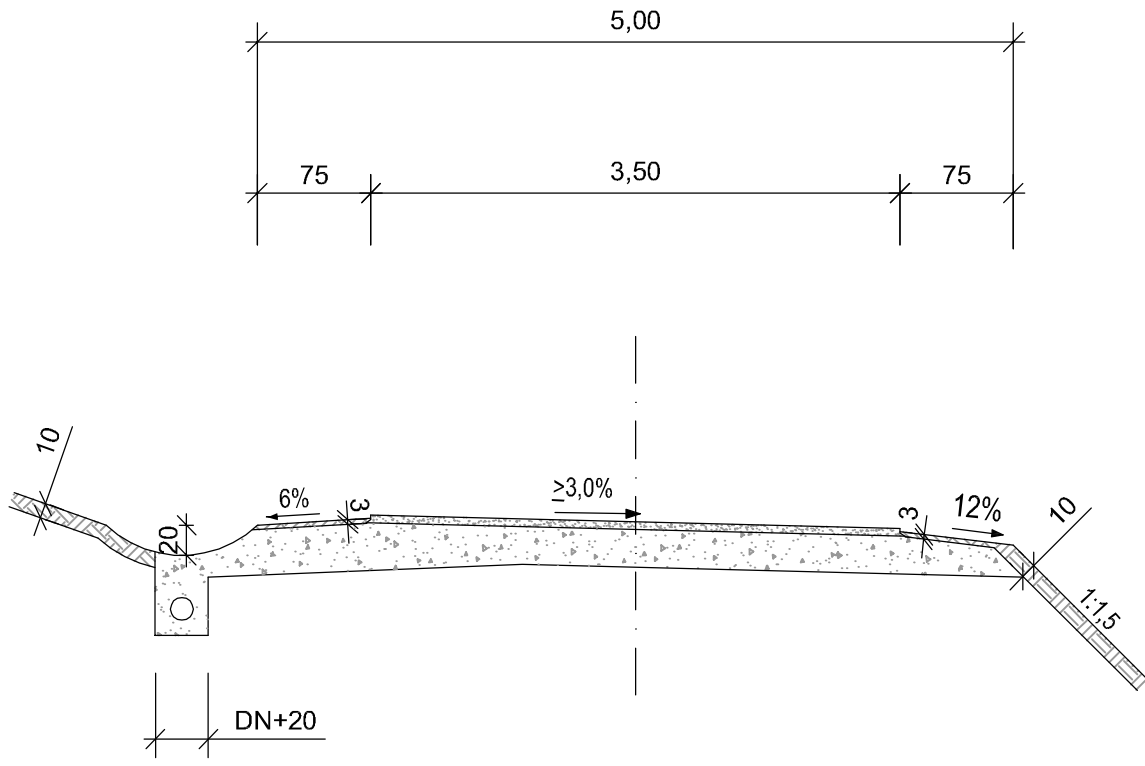


Legende

- bituminöse Deckschicht
- wassergebundene Deckschicht
- Frostschuttschicht
- Oberboden

Der Oberbau der Wirtschaftswege ist
gemäß den Vorschriften der RLW 99 auszuführen.
(Richtlinien für den ländlichen Wegebau; Ausgabe 1999)

Nr.	Art der Änderung	Datum	Name

Entwurfsbearbeitung:		Datum	Zeichen
		bearbeitet	April 2012
		gezeichnet	April 2012
H.P. Gauff Ingenieure GmbH & Co. KG – JBG – Passauer Straße 7 D-90480 Nürnberg Tel.(0911) 9409-0 Fax (0911) 9409-187		geprüft: _____	

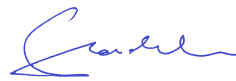Freistaat Bayern Autobahndirektion Nordbayern				Unterlage	6
				Blatt Nr.	1
Flaschenhofstraße 55, 90402 Nürnberg, TEL. 09 11/4621-01, FAX 09 11/4621-456, E-MAIL: poststelle@abdnb.bayern.de				Datum	Zeichen
Planfeststellung		bearbeitet	Gz: 4212	März 2013	Festl
BAB A3 Frankfurt - Nürnberg Planänderung Abschnitt: Mainbrücke Randersacker bis östlich AS Wü/Randersacker Brückenerneuerung und 6-streifiger Ausbau Bau-km 291+800 bis 293+800		gezeichnet	Gz: 4212	März 2013	Coiffier
		geprüft	Gz: 421	März 2013	Meinert
			Gz:		
		Straßenquerschnitt Wirtschaftsweg			
		Maßstab 1 : 50			
Aufgestellt: Nürnberg, den 12.03.2013 Autobahndirektion Nordbayern  Stadelmaier, Baudirektor					
Projekt: Mainbrücke Randersacker		Datei: LP_PLAFE.dwg			