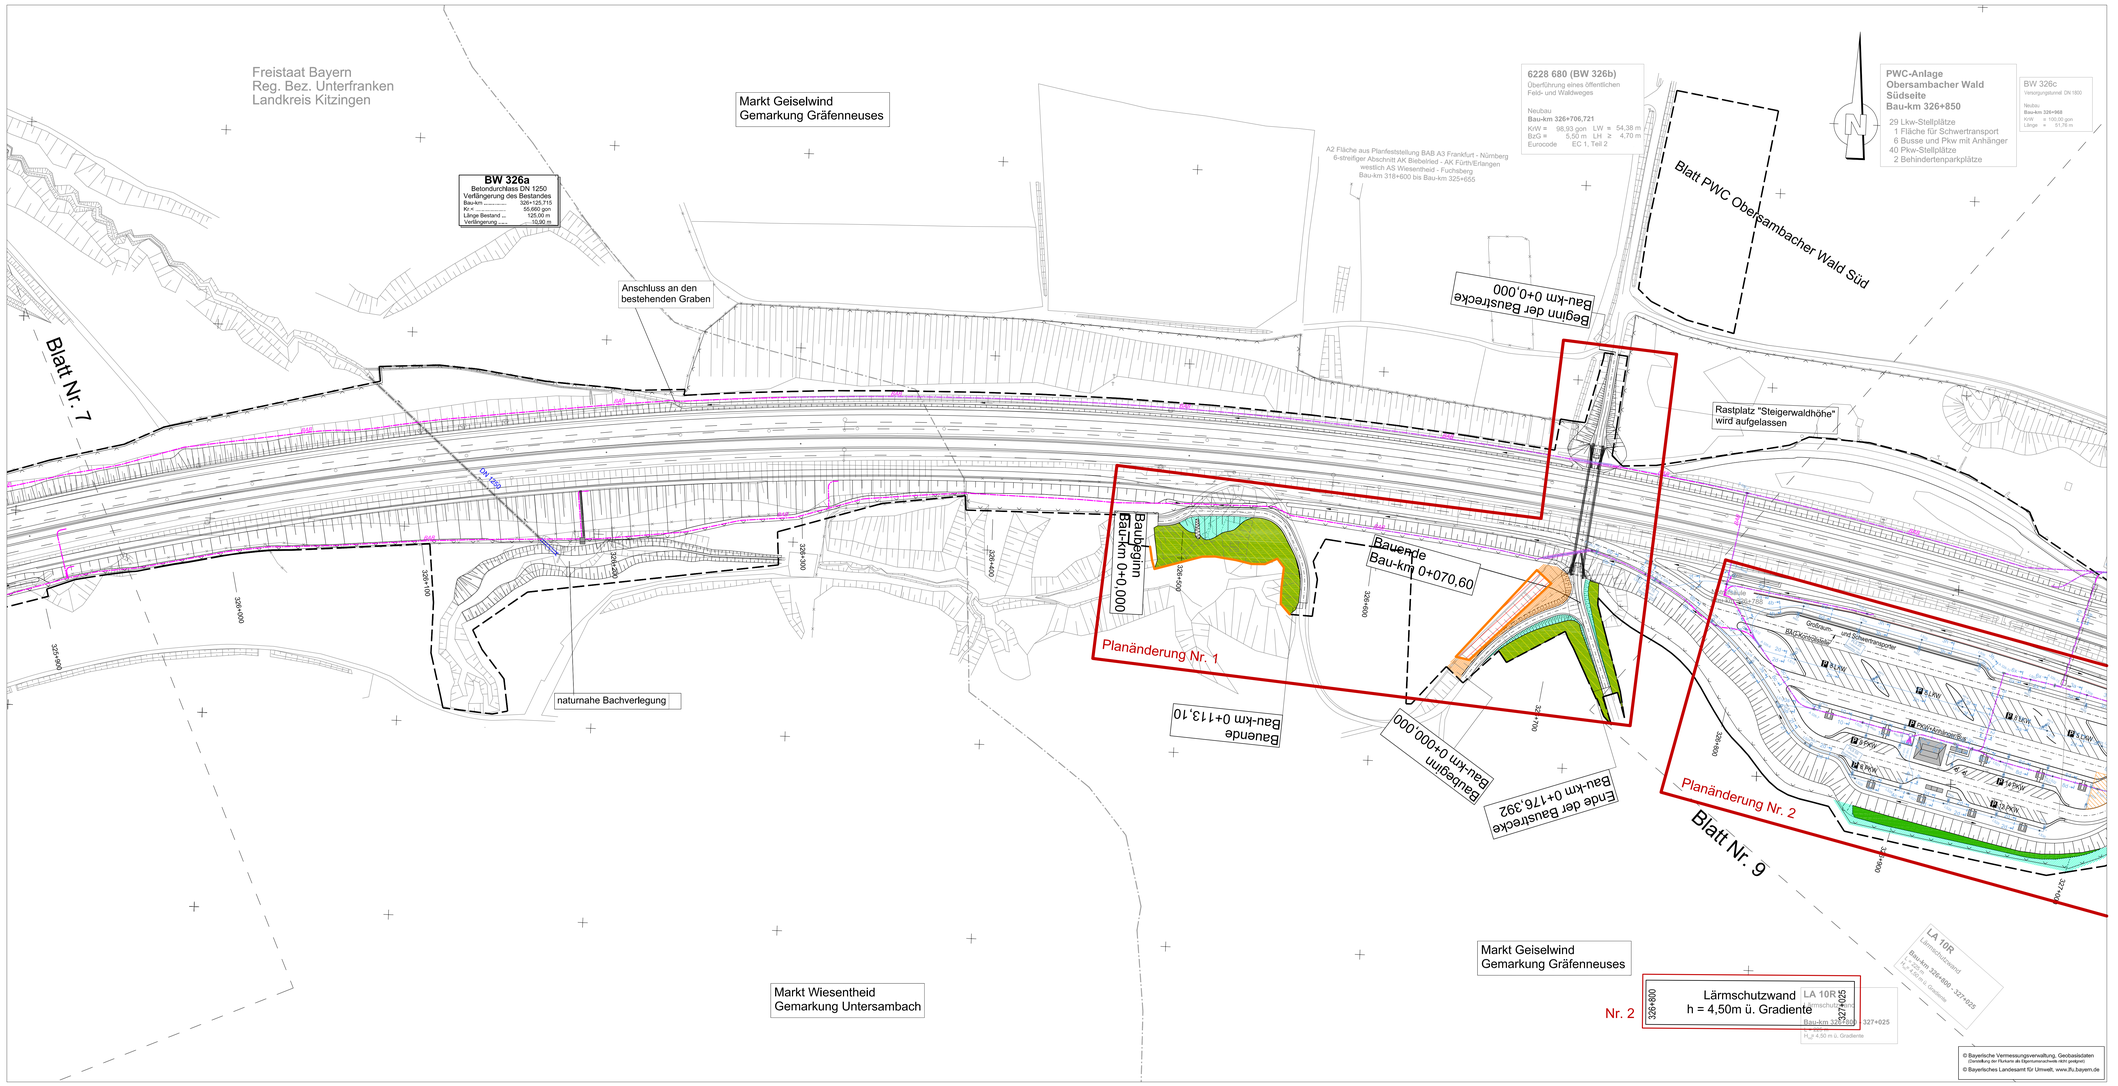
Freistaat Bayern
Reg. Bez. Unterfranken
Landkreis Kitzingen
Markt Geiselwind
Gemarkung Gräfenneuses
BW 326a
Betondurchlass DN 1250
Verlängerung des Bestandes
Bau-km ..... 326+125,715
Kr-K ..... 55,660 gon
Länge Bestand ... 125,00 m
Verlängerung ..... 10,00 m
Anschluss an den bestehenden Graben
Blatt Nr. 7
naturnahe Bachverlegung
Markt Wiesentheid
Gemarkung Untersambach
A2 Fläche aus Planfeststellung BAB A3 Frankfurt - Nürnberg 6-streifiger Abschnitt AK Biebelried - AK Fürth/Erlangen westlich AS Wiesentheid - Fuchsberg Bau-km 318+600 bis Bau-km 325+655
6228 680 (BW 326b)
Überführung eines öffentlichen Feld- und Waldweges
Neubau
Bau-km 326+706,721
KrW = 98,93 gon LW = 54,38 m
BzG = 5,50 m LH ≥ 4,70 m
Eurocode EC 1, Teil 2
PWC-Anlage
Obersambacher Wald
Südseite
Bau-km 326+850
29 Lkw-Stellplätze
1 Fläche für Schwertransport
6 Busse und Pkw mit Anhänger
40 Pkw-Stellplätze
2 Behindertenparkplätze
BW 326c
Versorgungstunnel DN 1800
Neubau
Bau-km 326+968
KrW = 100,00 gon
Länge = 51,76 m
Blatt PWC Obersambacher Wald Süd
Beginn der Baustrecke
Bau-km 0+0,000
Rastplatz "Steigerwaldhöhe" wird aufgelassen
Baubeginn
Bau-km 0+0,000
Bauende
Bau-km 0+070,60
Planänderung Nr. 1
Bauende
Bau-km 0+113,10
Baubeginn
Bau-km 0+000,000
Ende der Baustrecke
Bau-km 0+176,392
Planänderung Nr. 2
Blatt Nr. 9
Markt Geiselwind
Gemarkung Gräfenneuses
Nr. 2
Lärmschutzwand
h = 4,50m ü. Gradiente
326+800
327+400
LA 10R
Lärmschutzwand
Bau-km 326+800 - 327+025
h = 4,50 m ü. Gradiente
Grabenmulde und Schachtgraben
Regenrückhaltebecken
Rückhaltebecken
Graben
Hochspannungsfreileitung
Gasleitung
Gasleitung
Gasle