LEGENDE

EINZELBÄUME, GEHÖLZFLÄCHEN, HECKENPFLANZUNGEN, GEHÖLZGRUPPEN

- Flächenhafte Baum-Strauchpflanzung - frisch-feucht (GF)
- Aufforstung bzw. Wiederherstellung eines standortgerechten Laubwaldbestandes (WAT/WAF) (Waldflächen Dritter)

RASEN-, WIESEN, SAUM- UND KRAUTGESELLSCHAFTEN

- Ansaat von Landschaftsrasen mit Kräutern - RSM Regio Standortvariante 1 (Grundmischung) im UG 11 und UG 12
- Sukzessionsflächen ohne Pflanzung und Ansaat

VERWALTUNG

- Regierungsbezirksgrenze
- Kreisgrenze
- Gemeindegrenze
- Gemarkungsgrenze
- Flurstückgrenze

TECHNISCHE PLANUNG

- Mittelstreifen
- Richtungsfahrbahn mit Fahrstreifenaufteilung
- Bankett
- Böschung
- Entwässerungsgraben
- Feld- u. Waldweg

SONSTIGES

- Freizuhaltendes Sichtfeld
- Baufeldgrenze
- BAB-Kabel
- Wildschutzzaun
- Biotopschutzzaun (3-lattig)
- Ausgleichs- / Ersatzfläche (dauerhafte und vorübergehende Inanspruchnahme ausgeschlossen)
- Ausgleichs- / Ersatzfläche (vorübergehende Inanspruchnahme während der Bauzeit zulässig)

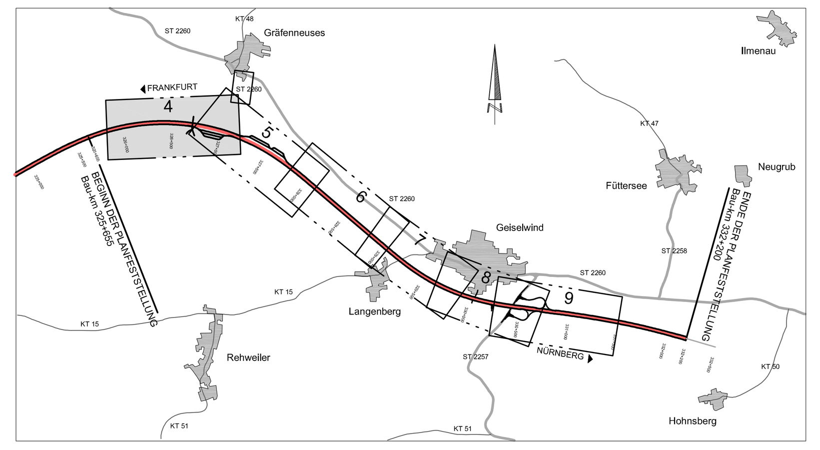

◀ Frankfurt — Nürnberg ▶

Autobahndirektion Nordbayern

Flaschenhofstraße 55
90402 Nürnberg

Tel.: 0911/4621-01, Fax: 0911/4621-456, E-Mail: poststelle@abdnb.bayern.de

bearbeitet:	Gz: MG	Datum	01/2017
gezeichnet:	Gz: MG	Datum	01/2017
geprüft:	Gz: 1411	Datum	01/2017
	Gz:	Datum	
PSP Nr.: B02S.ABA 90360.40			
Projekt:			

PLANGENEHMIGUNG

Straßenbauverwaltung Freistaat Bayern

Autobahndirektion Nordbayern

Straße / Abschn.-Nr. / Station: A3 / 520 / 5,323 - 540 / 1,747

PROJIS-Nr.: keine

Unterlage / Blatt-Nr.: 12.3 /4
Landschaftspflegerischer Maßnahmenplan
Bau-km 325+900 -
Bau-km 327+000
Maßstab: 1 : 1000

BAB A3 Frankfurt - Nürnberg

Fuchsberg - östlich Geiselwind

6-streifiger Ausbau
von Bau-km 325+655 bis Bau-km 332+200

Aufgestellt:
Autobahndirektion Nordbayern
Nürnberg, den 24.01.2017

M. Weidinger-Knapp, BORin