

LEGENDE

EINZELBÄUME, GEHÖLZFLÄCHEN, HECKENPFLANZUNGEN, GEHÖLZGRUPPEN

- Flächenhafte Baum-Strauchpflanzung - frisch-leucht (GF)
- Auffrischung bzw. Wiederherstellung eines standortgerechten Laubwaldbestandes (WAT/WAF) (Waldflächen-Diener)

RASEN-, WIESEN-, SAUM- UND KRAUTGESELLSCHAFTEN

- Ansatz von Landschaftsrasen mit Kräutern - RSM Rago Standortvariante 1 (Grundmischung) im UG 11 und UG 12
- Sukzessionsflächen ohne Pflanzung und Ansatz

VERWALTUNG


- Regelungsbeschränkung
- Kreisgrenze
- Gemeindengrenze
- Gemarkungsgrenze
- Flurstücksgrenze

TECHNISCHE PLANUNG

- Minimales Richtungsfahrbahn mit Fahrbahnaufbau
- Bankett
- Böschung
- Entwässerungsgraben
- Falsch u. Wialldg.

SONSTIGES

- Frischzubehendes Schild
- Baukliegende
- BAB-Kabel
- Wildschutzzäun
- Biotoschutzzäun (3-büdig)
- Ausgleichs- / Ersatzfläche dauerhafte und vorübergehende Inanspruchnahme ausgeschfossen
- Ausgleichs- / Ersatzfläche vorübergehende Inanspruchnahme während der Bauzeit zulässig

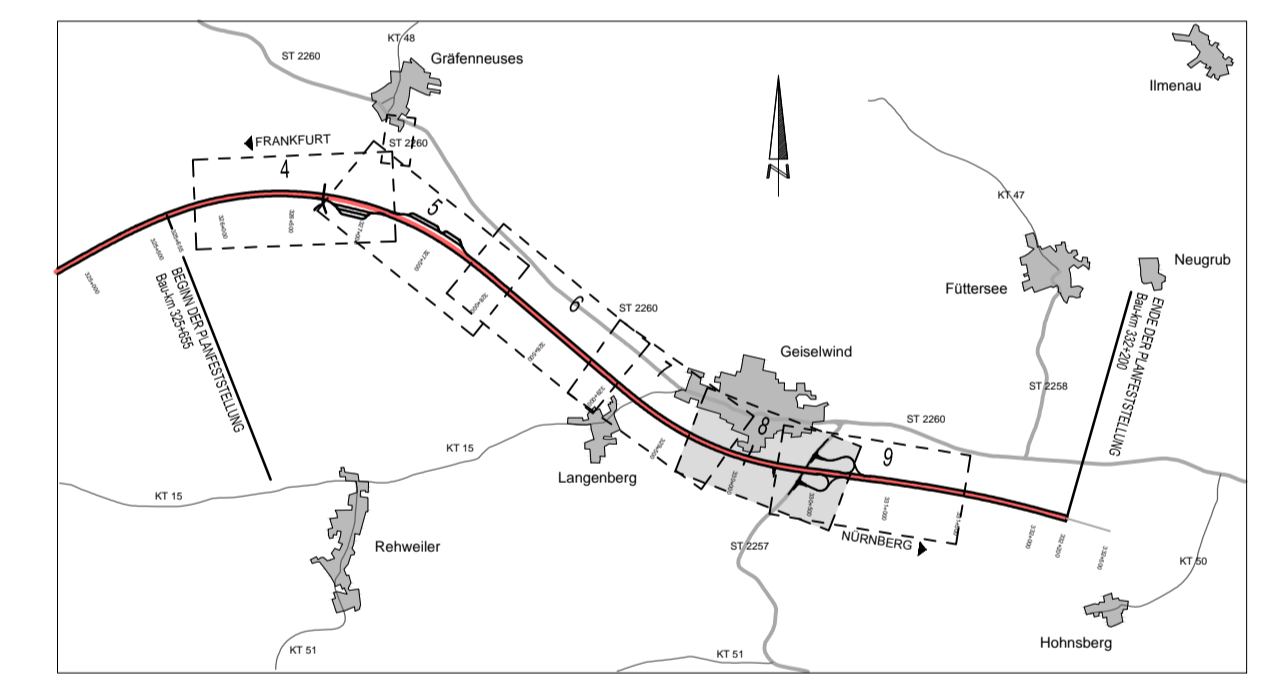

Autobahndirektion Nordbayern
 Flaschenhofstraße 55
 90402 Nürnberg
 Tel.: 09114621-01, Fax: 09114621-456, E-Mail: poststelle@abdnr.bayern.de

bearbeitet:	Gz: MG	Datum	01/2017
gezeichnet:	Gz: MG	Datum	01/2017
geprüft:	Gz: 1411	Datum	01/2017
FSP Nr.:	Gz:	Datum	
Projekt:			

PLANGENEHMIGUNG

Straßenbauverwaltung Freistaat Bayern
 Autobahndirektion Nordbayern

Unterlage / Blatt-Nr.: 12.3 / 8
 Landschaftspflegerischer
 Maßnahmenplan
 Bau-km 329+700 -
 Bau-km 330+500
 Maßstab: 1 : 1000

BAB A3 Frankfurt - Nürnberg
Fuchsbühl - östlich Geiselwind
 6-streifiger Ausbau
 von Bau-km 325+655 bis Bau-km 332+200

Aufgestellt:
 Autobahndirektion Nordbayern
 Nürnberg, den 24.01.2017
 M. Weidinger-Knipp, BORm

330+420
 Lärmschutzwand (transparent)
 h = 6,00 m über Gradiente RiFahrb. Frankfurt