

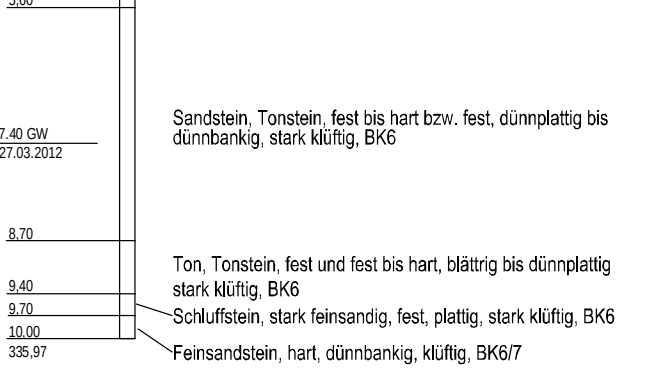


Maßstab 1:100

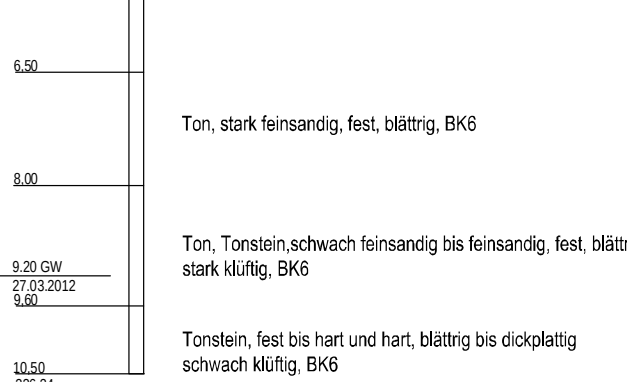


Maßstab 1:100

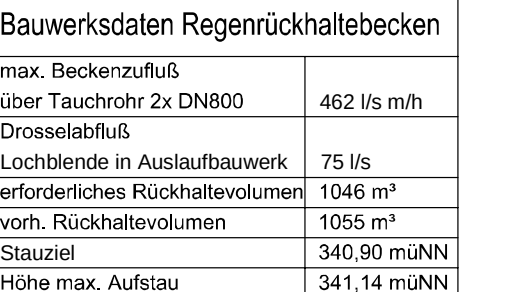

Flaschenhofstraße 55
90402 Nürnberg

bearbeitet:	Gz: 4123	Jan. 2017	Schm
gezeichnet:	Gz: 4124	Jan. 2017	Sper
geprüft:	Gz: 412	Jan. 2017	Löse
	Gz:		
PSP Nr.: B02S.ABA 90360.40			
Projekt: -			

▶ B

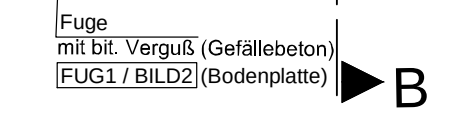

Straßenbauverwaltung Freistaat Bayern	Unterlage / Blatt-Nr.: 13.3/6
---------------------------------------	-------------------------------

Autobahndirektion Nordbayern

Unterlage / Blatt-Nr.: 13.3/6
Beckenschnitte
 ASB u. RRHB 330-1L
 Bau-km 330+600
 Maßstab: 1 : 100

Aufgestellt:
Autobahndirektion Nordbayern
Nürnberg, den 24.01.2017

--	--

Geobasisdaten: © Bayerische Vermessungsverwaltung (Darstellung der Flurkarte als Eigentumsnachweis nicht geeignet, www.geodaten.bayern.de)