


### Zeichenerklärung

- Abgrenzung zur Feststellung vom 15.12.2009
- Erwerbsgrenze (Bundesstraßenverwaltung)
- Grenze dauerhaft zu beanspruchten
- Erwerbsgrenze für andere Bausträger
- Grenze vorübergehend in Anspruch zu nehmende Fläche
- Grenze der Waldrandunterpflanzung
- Gemeinde-/ Gemarkungsgrenze
- Gemarkungsgrenze
- zu erwerbende Fläche (Bundesstraßenverwaltung)
- für andere Bausträger zu erwerbende Flächen
- vorübergehend in Anspruch zu nehmende Fläche
- dauernd zu belastende Fläche
- Waldrandunterpflanzung
- Fläche im Eigentum der BRD (Bundesstraßenverwaltung)

laufende Nummer im Grunderwerbsverzeichnis

100.3	777/1	Flurstücksnummer
E	40 m <sup>2</sup>	zu erwerbende Fläche (Bundesstraßenverwaltung)
A	m <sup>2</sup>	für andere Bausträger zu erwerbende Fläche
V	185 m <sup>2</sup>	vorübergehend in Anspruch zu nehmende Fläche
W	70 m <sup>2</sup>	Waldrandunterpflanzung
D	m <sup>2</sup>	dauernd zu belastende Fläche

Angaben aus Feststellungsentwurf vom 31.07.2008  
 Änderungen aus Antrag auf Plangenehmigung

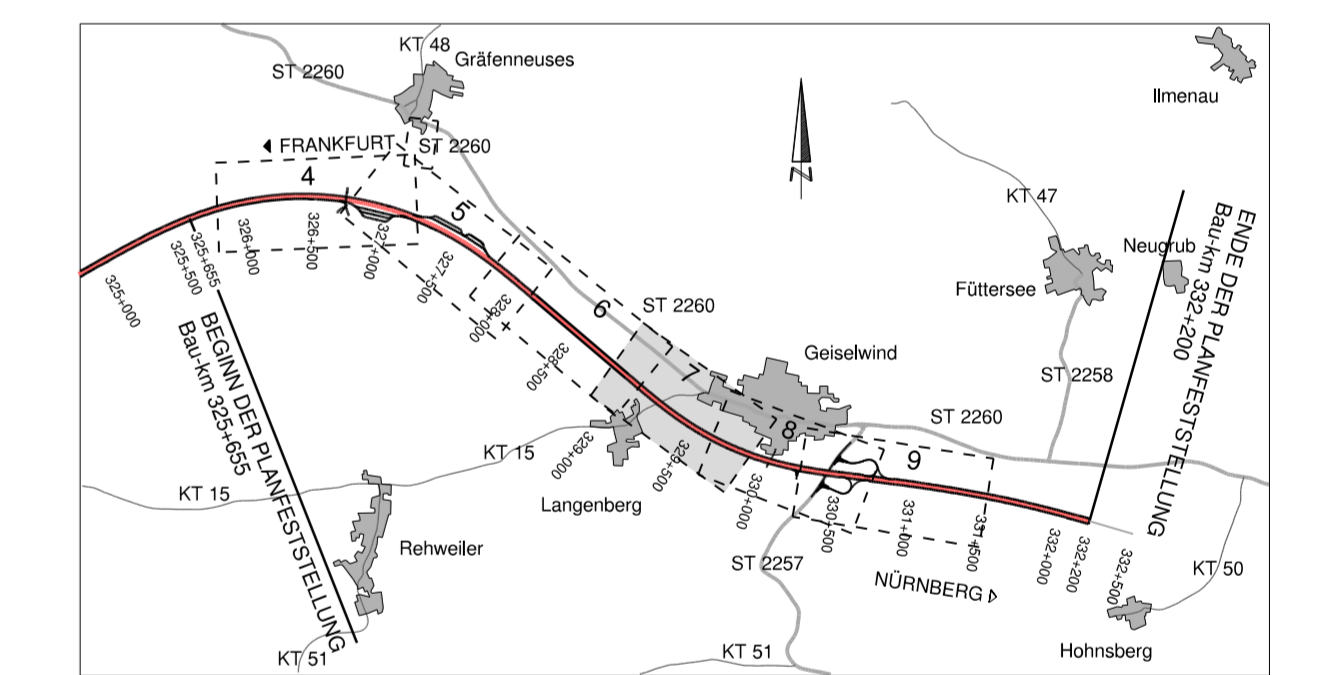

Autobahndirektion Nordbayern Flaschenhofstraße 55 90402 Nürnberg Tel.: 09114621-01, Fax: 09114621-456, E-Mail: poststelle@adnb.bayern.de		bearbeitet: Gz: 4123 Jun. 2017 gezeichnet: Gz: 4125 Nov. 2016 geprüft: Gz: 412 Nov. 2016 PSP Nr.: 6025.ABA.9080.01 Projekt: -	Schnitt Schweder Lisch
---	--	---	------------------------------

### PLANGENEHMIGUNG

Straßenbauverwaltung Freistaat Bayern	Unterlage / Blatt-Nr.: 14,1 / 7
Autobahndirektion Nordbayern	Grunderwerbsplan
Straße / Abschn.-Nr. / Station: A3 / 520 / 5.323 - 540 / 1,747	Bau-km 328+860 - Bau-km 329+700
PROJUS-Nr.: keine	Maßstab: 1 : 1000
<b>BAB A3 Frankfurt - Nürnberg</b>	
Fuchsberg - östlich AS Geiselwind	
6-streifiger Ausbau von Bau-km 325+655 bis 332+200	
Aufgestellt: Autobahndirektion Nordbayern Nürnberg, den 24.01.2017	

© Bayerische Vermessungsverwaltung, Geobasisdaten  
 (Darstellung der Flurkarte als Expertenwerkzeug nicht geeignet)  
 © Bayerisches Landesamt für Umwelt, www.lfu.bayern.de