
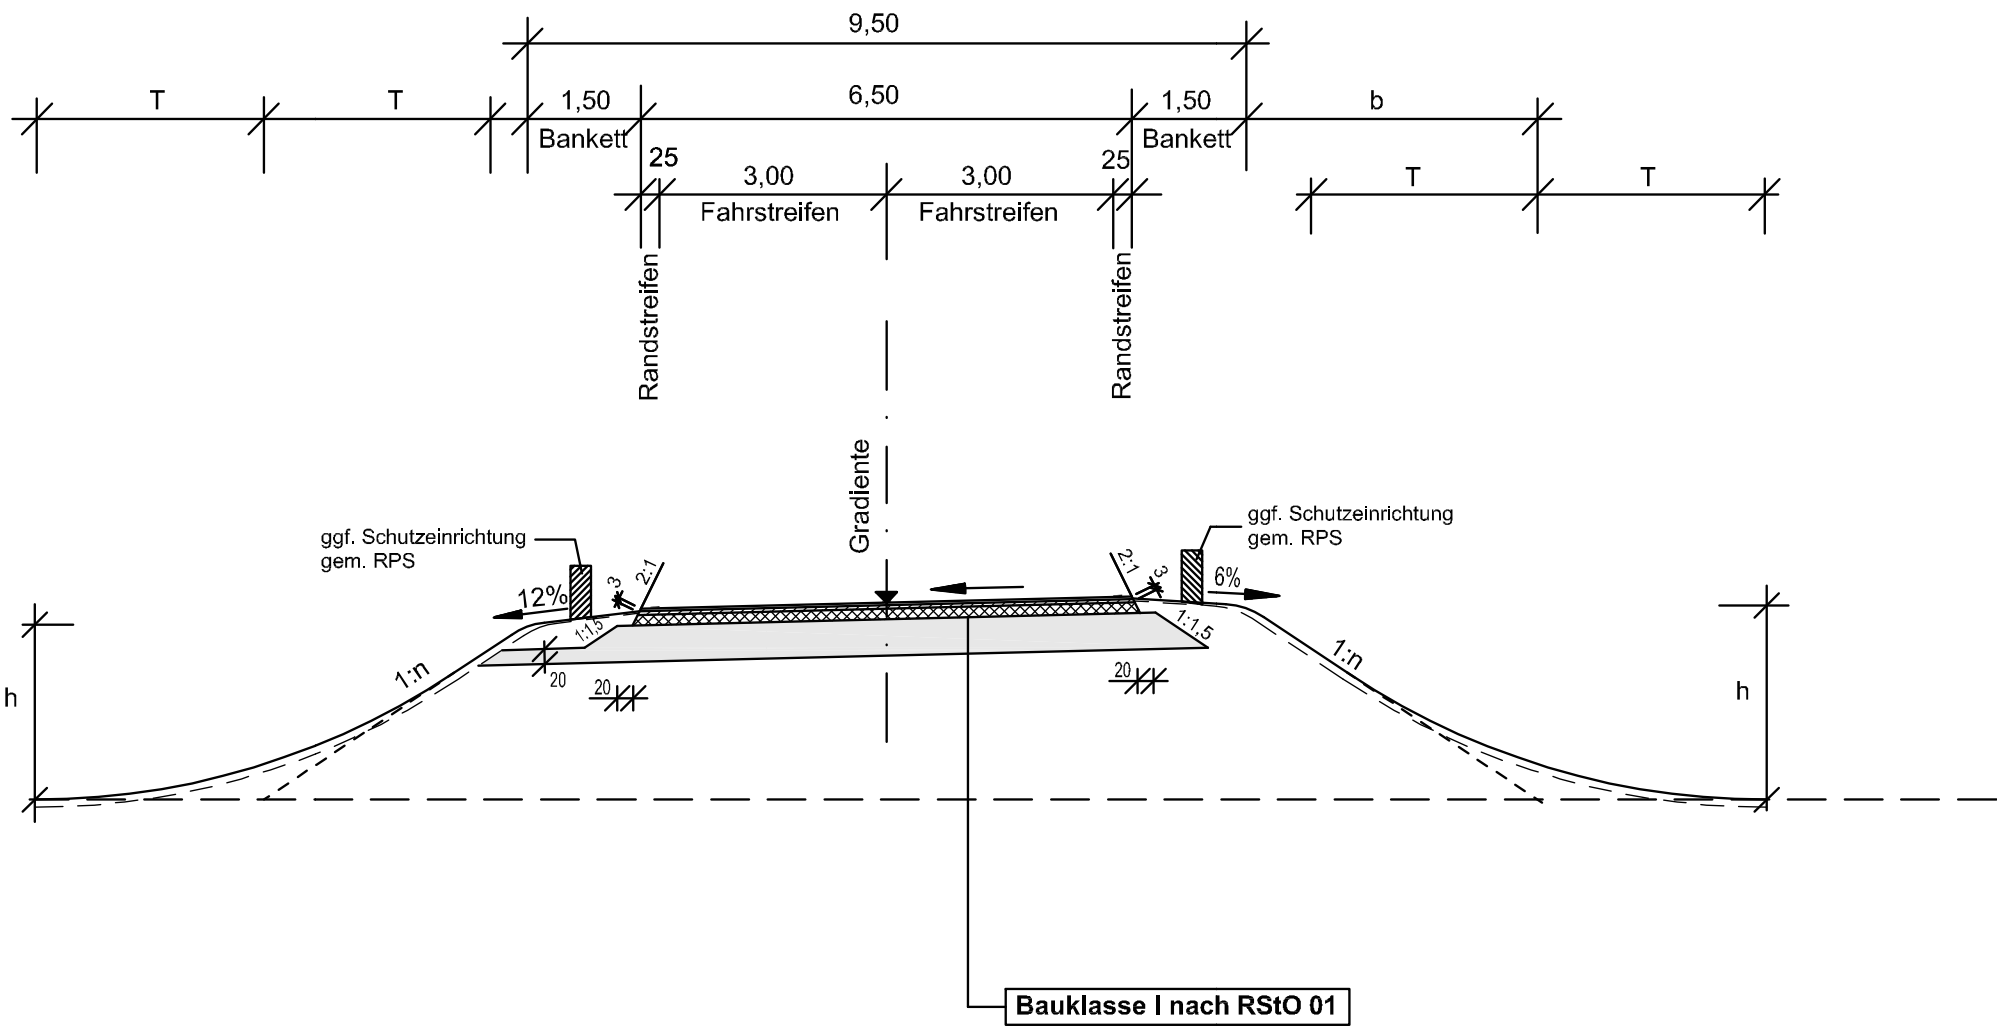



Regelquerschnitt RQ 9,5 Staatsstraße St 2257

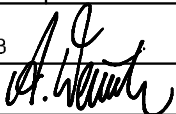

Ausbildung der Damm - und Einschnittsböschung nach RAS-Q 96		
Böschungshöhe [h]	$h \geq 2,00 \text{ m}$	$h < 2,00 \text{ m}$
Regelböschung	1 : 1,5	b = 3,00 m
Tangentenlänge [T] der Ausrundung	3,00 m	1,5 x h

Nr.	Art der Änderung	Datum	Name

Entwurfsverfasser:		Datum	Zeichen
 Am Bach 1 97337 Dettelbach		bearbeitet	Juli 2008 Marx
		gezeichnet	Juli 2008 Schmid
geprüft:		Juli 2008	

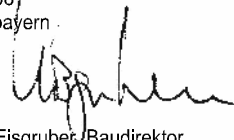Freistaat Bayern Autobahndirektion Nordbayern Flaschenhofstraße 55, 90402 Nürnberg, TEL. 0911/4621-01, FAX 0911/4621-456, E-MAIL: poststelle@abdnb.bayern.de				Unterlage	6.4
				Blatt Nr.	1
				Datum	Zeichen
Planfeststellung		bearbeitet	Gz: 4116	Juli 2008	gez. Kötzner
BAB A3 Frankfurt - Nürnberg Fuchsberg - östl. AS Geiselwind 6-streifiger Ausbau von Bau-km 325+655 bis Bau-km 332+200		gezeichnet			
		geprüft	Gz: 411	Juli 2008	gez. Kaiser
		Regelquerschnitt RQ 9,5 Staatsstraße St 2257			
		Maßstab	1 : 100		
Aufgestellt Nürnberg, den 31.07.2008/ Autobahndirektion Nordbayern  Eisgruber/Baudirektor		nachrichtlich			
		Festgestellt nach §§ 17ff. FStrG mit Beschluss vom 15.12.2009 Nr. 32-4354.1-4/08 Würzburg, 15.12.2009 Regierung von Unterfranken gez. Heuschmann Regierungsrat 			
Projekt: 803442_BAB A3_Fuchsberg - östl. AS Geiselwind		Datei:			