

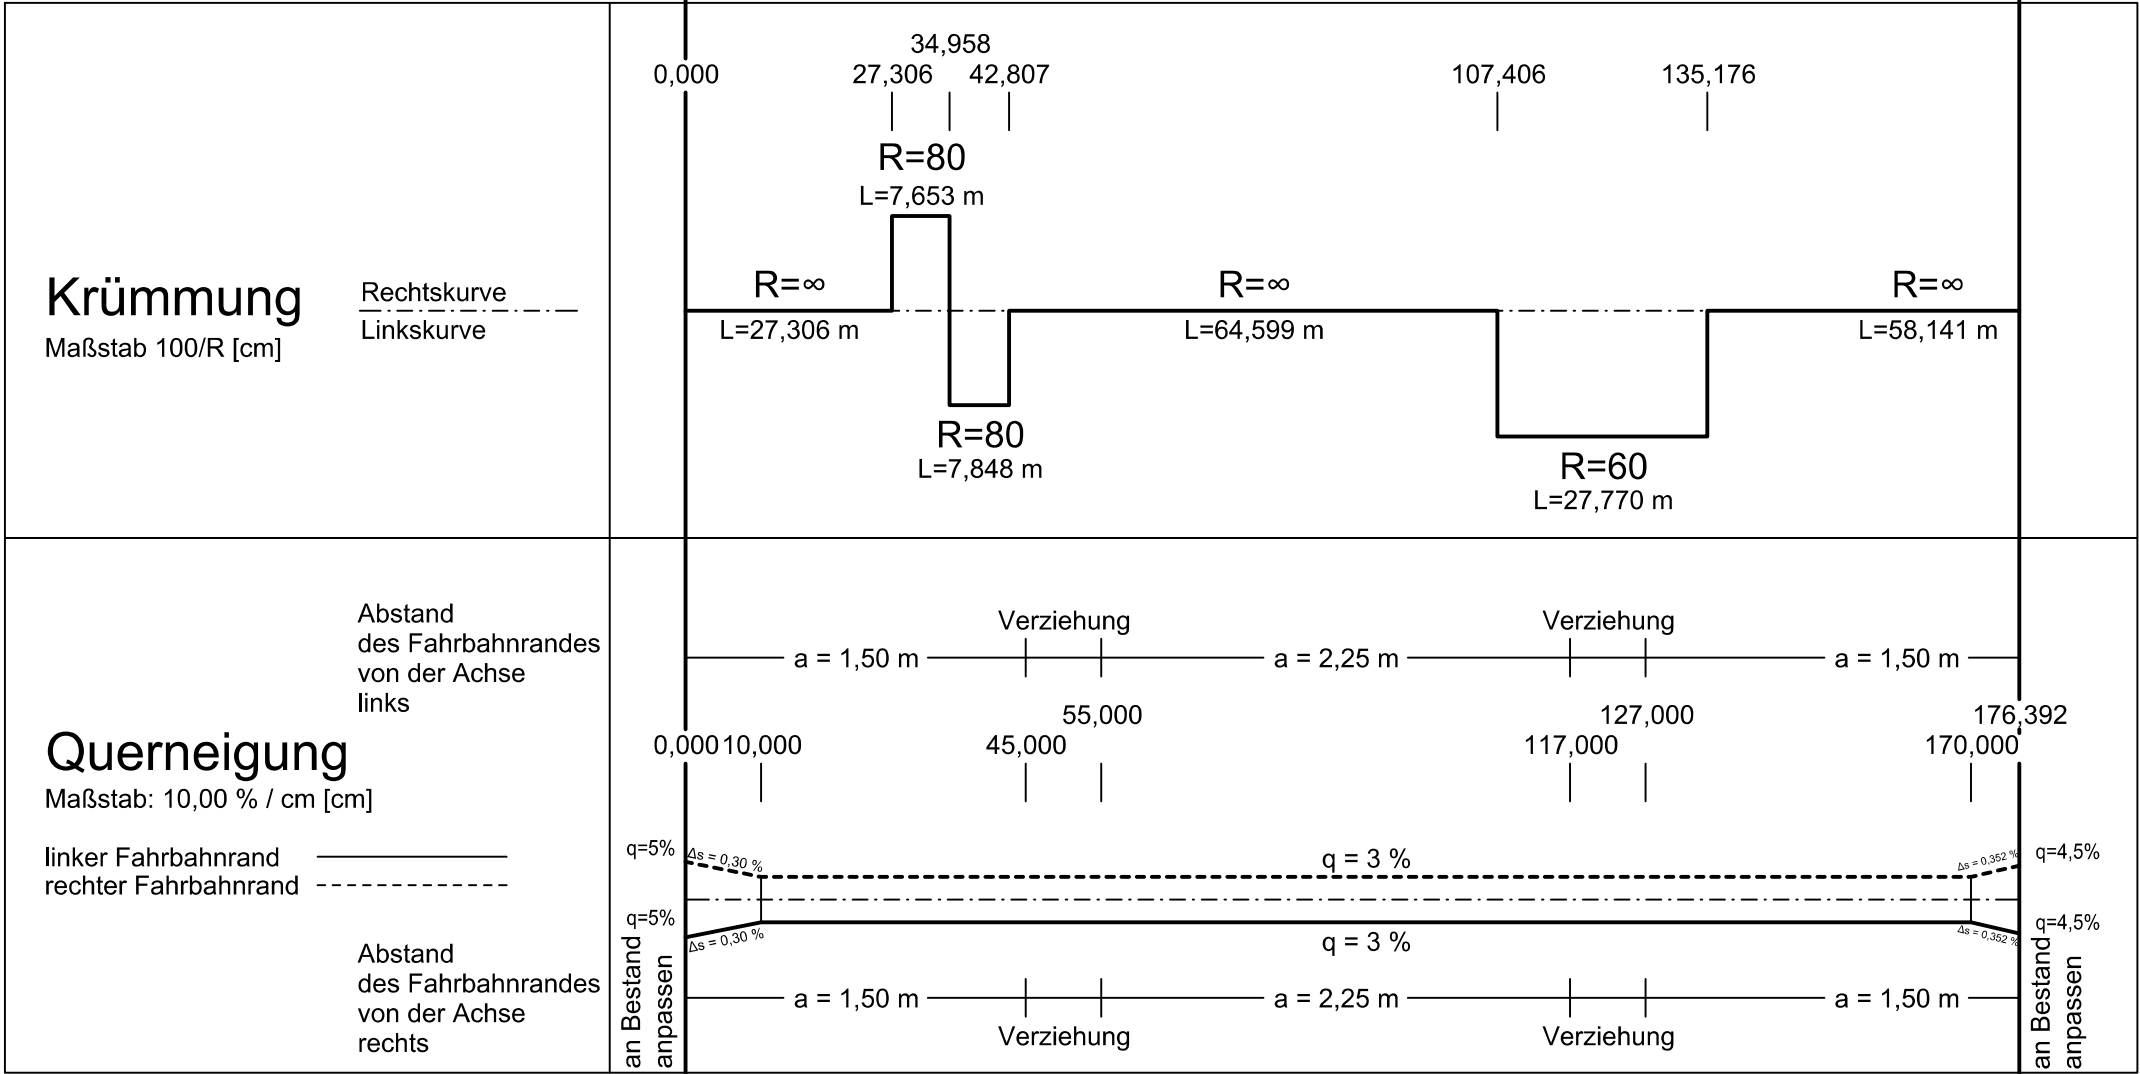


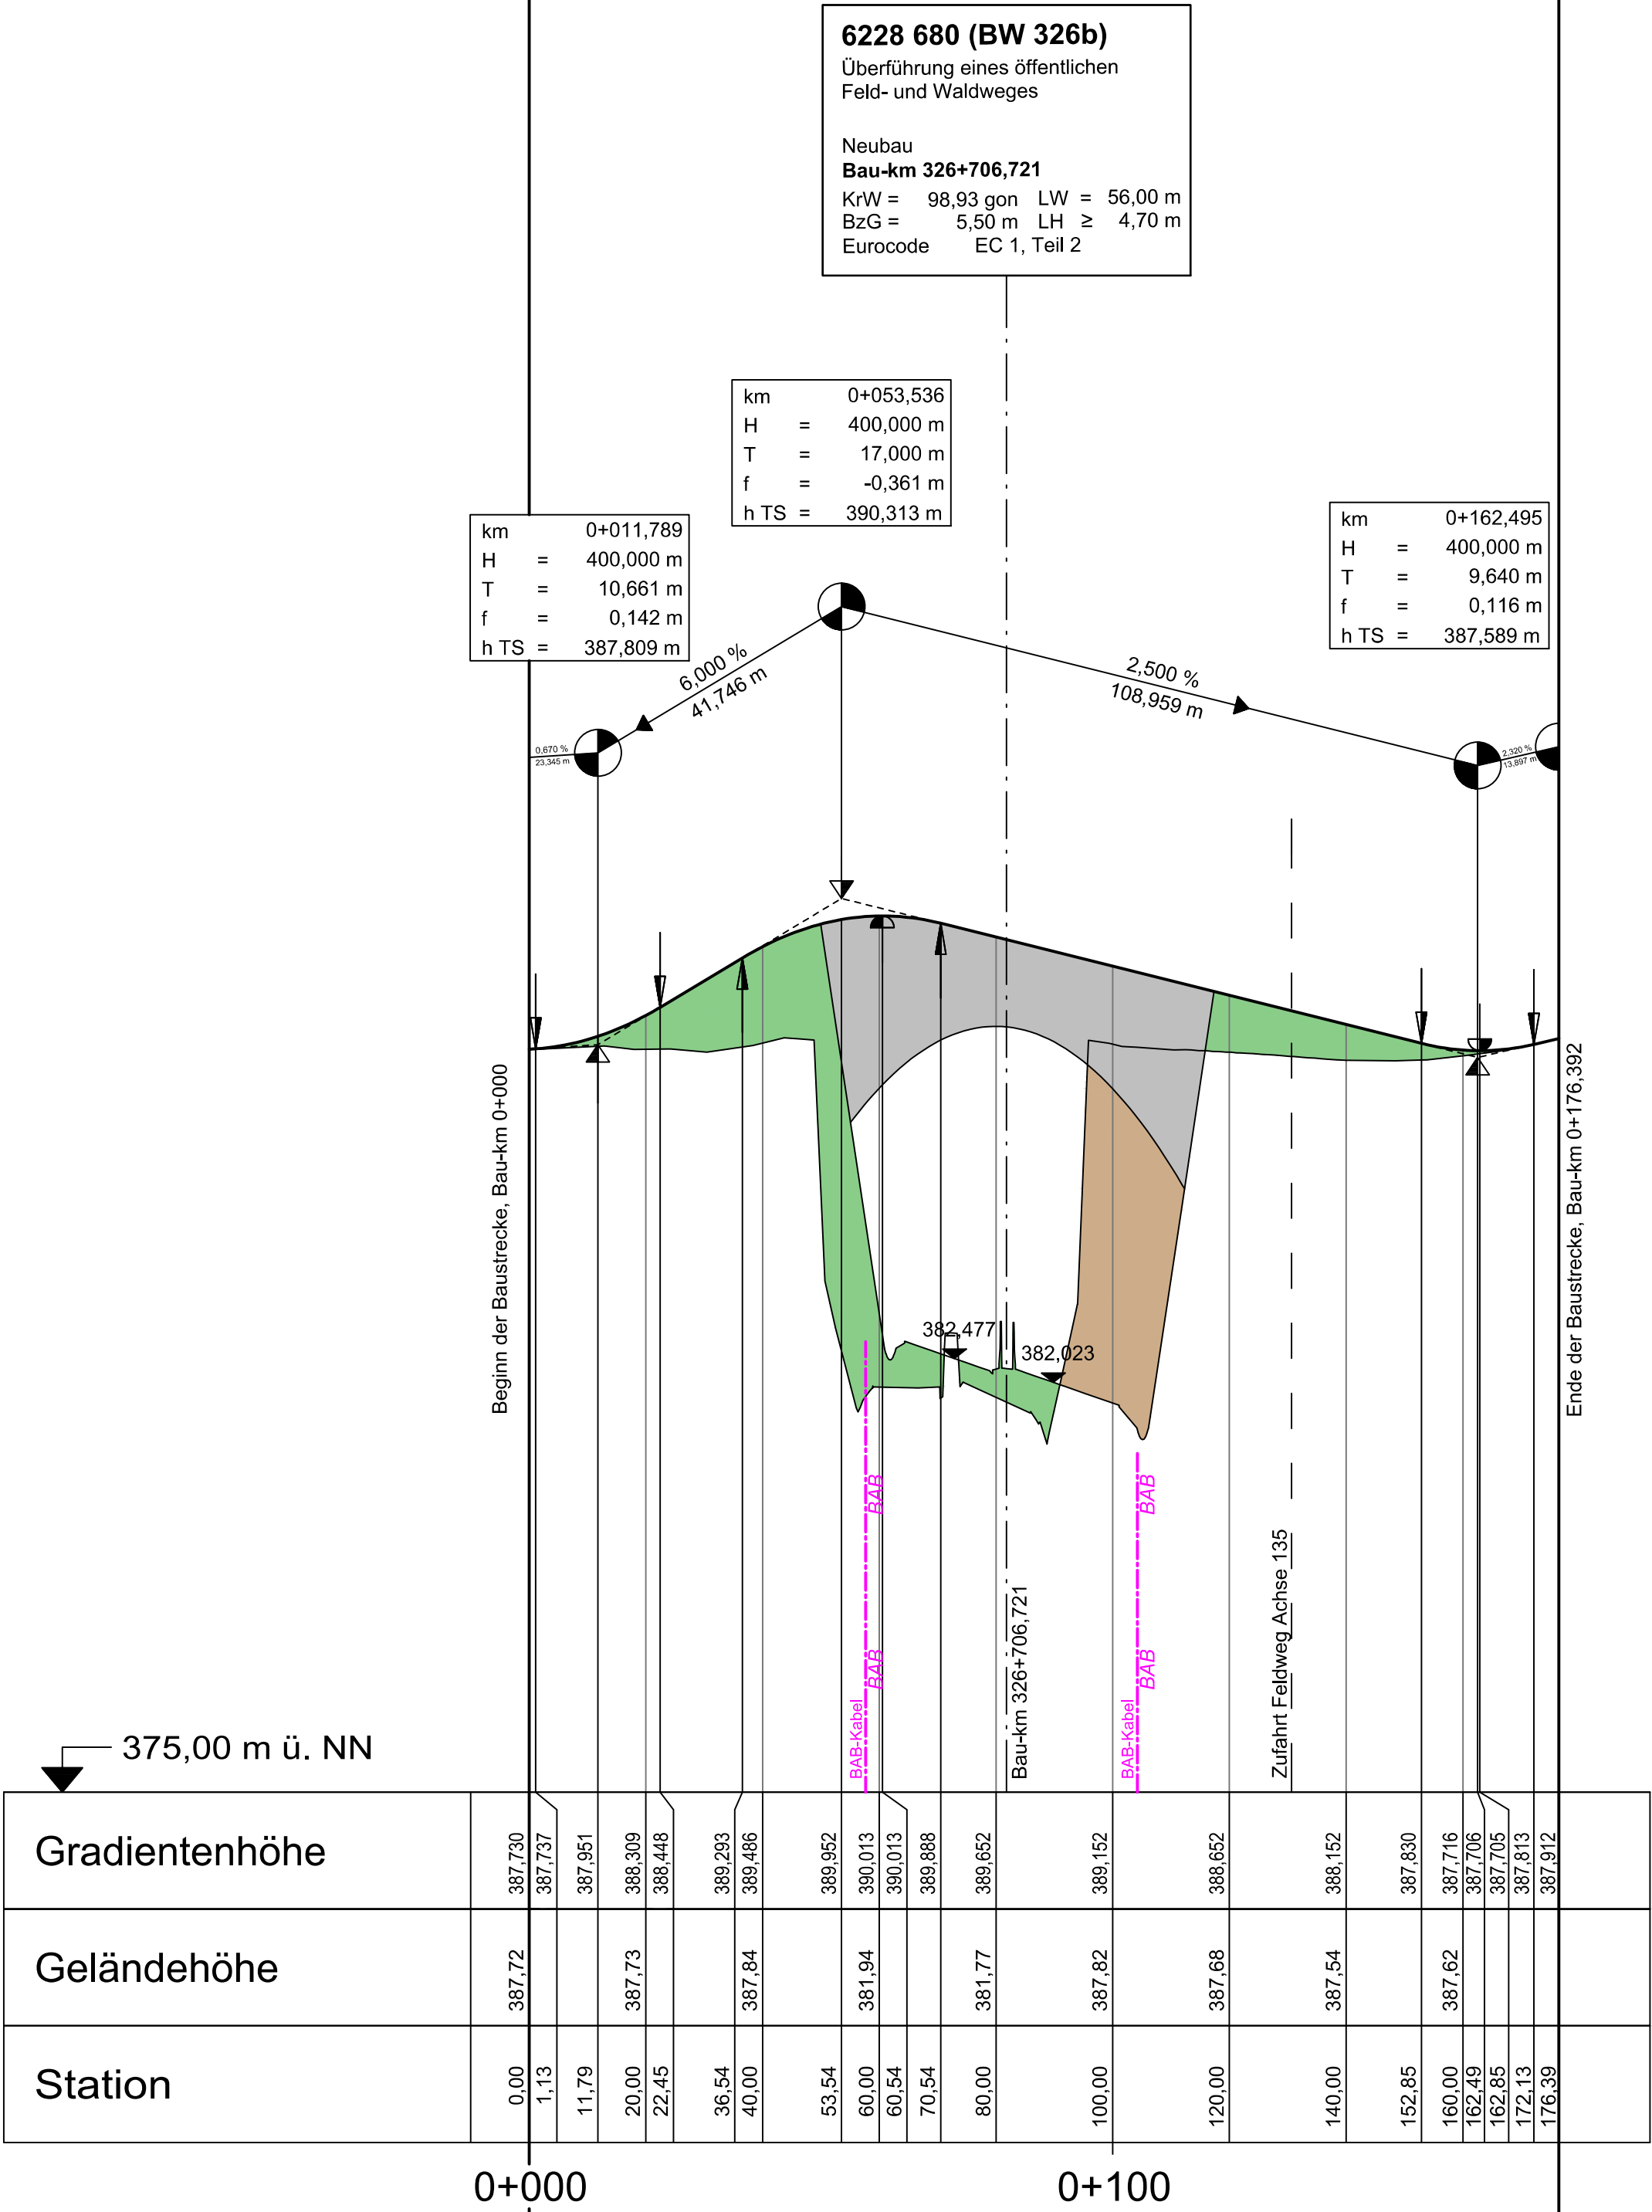

ZEICHENERKLÄRUNG

Planung

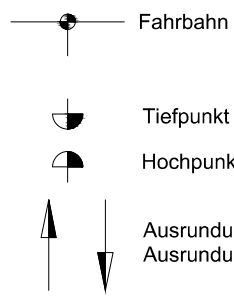

Neigungsbrechpunkt
mit Angabe von:
- Bau-km
- Ausrundungshalbmesser
- Tangentenlänge
- Stichhöhe
- Höhe Tangentschnittpunkt


NH = 357+453,880
T = 40200,000 m
T = 750,000 m
T = 7,031 m
TS = 332,898 m

Längsneigung und Abstand zum nächsten Tangentschnittpunkt



B = 1,000 %
L = 188,944 m

B = 2,480 %
L = 242,544 m

Leitungen

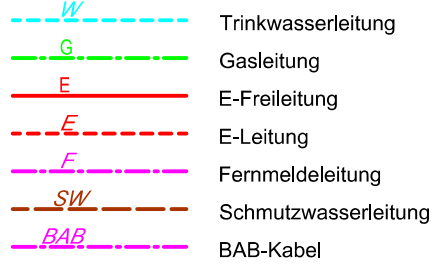


Balkenbeschriftung

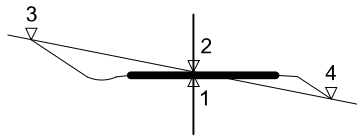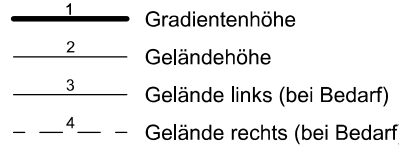

Skizze BW 326b

Neubauquerschnitt Feld- und Waldweg

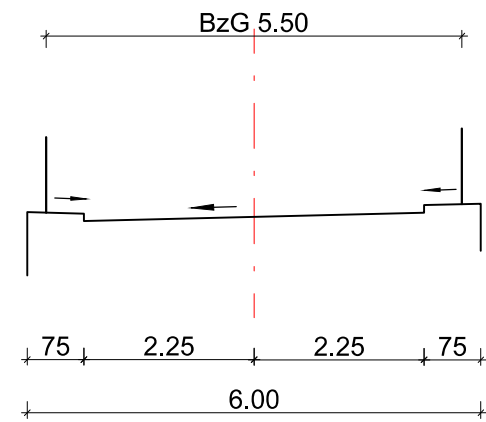

Autobahndirektion Nordbayern				
	bearbeitet:	Gz: 4123	Jan. 2017	Schmidt
	gezeichnet:	Gz: 4124	Jan. 2017	Sperber
	geprüft:	Gz: 412	Jan. 2017	Lösch
Flaschenhofstraße 55 90402 Nürnberg				
PSP Nr.: B02S.ABA 90360.40				
Projekt: -				
Tel.: 0911/4621-01, Fax: 0911/4621-456, E-Mail: poststelle@abdn.bayern.de				

PLANGENEHMIGUNG

Straßenbauverwaltung Freistaat Bayern		Unterlage / Blatt-Nr.: 8.4/1.1	
Autobahndirektion Nordbayern		Höhenplan	
Straße / Abschn.-Nr. / Station: A3 / 520 / 5,323 - 540 / 1,747		Öffentl. Feld- und Waldweg	
PROJIS-Nr.: entfällt		Bau-km 326+706,721	
		Maßstab: 1 : 1000/100	
BAB A3 Frankfurt - Nürnberg			
Fuchsberg - östlich AS Geiselwind			
6-streifiger Ausbau			
von Bau-km 325+655 bis 332+200			
Aufgestellt: Autobahndirektion Nordbayern Nürnberg, den 24.01.2017			
			
Ried, Baudirektor			