



Ansicht C - C
M 1 : 100

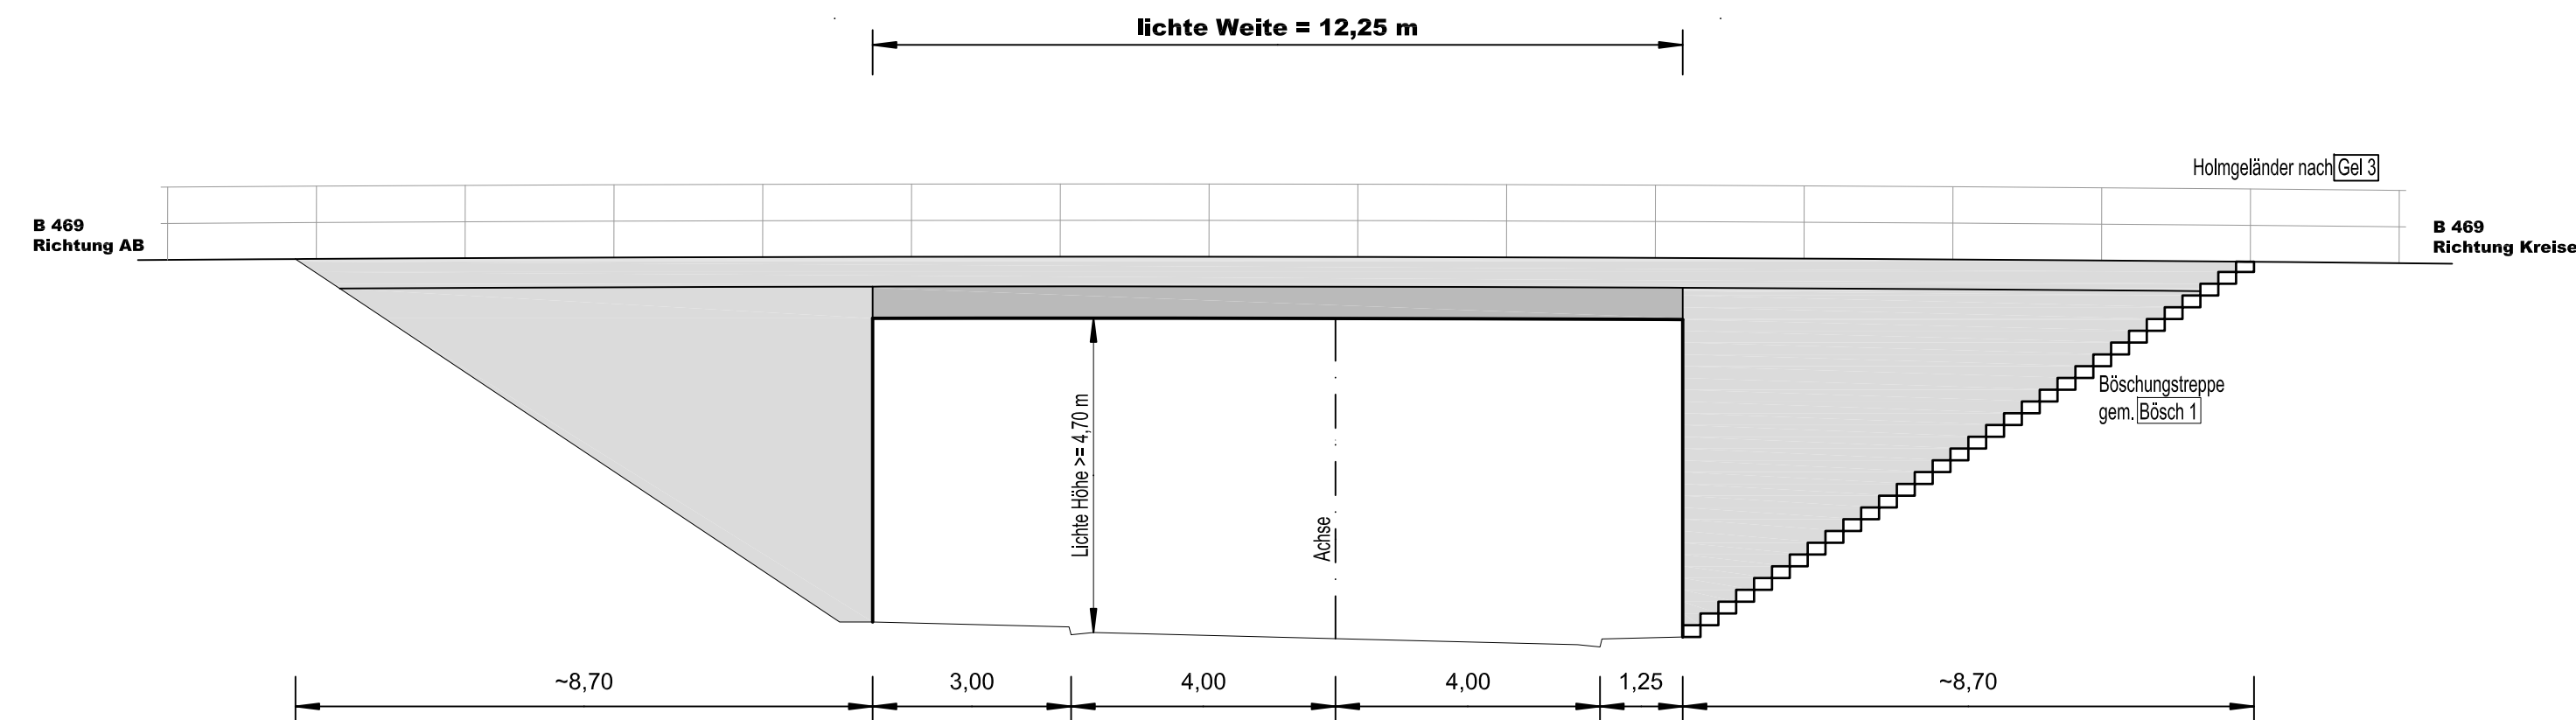


Längsschnitt B - B

M 1 : 100

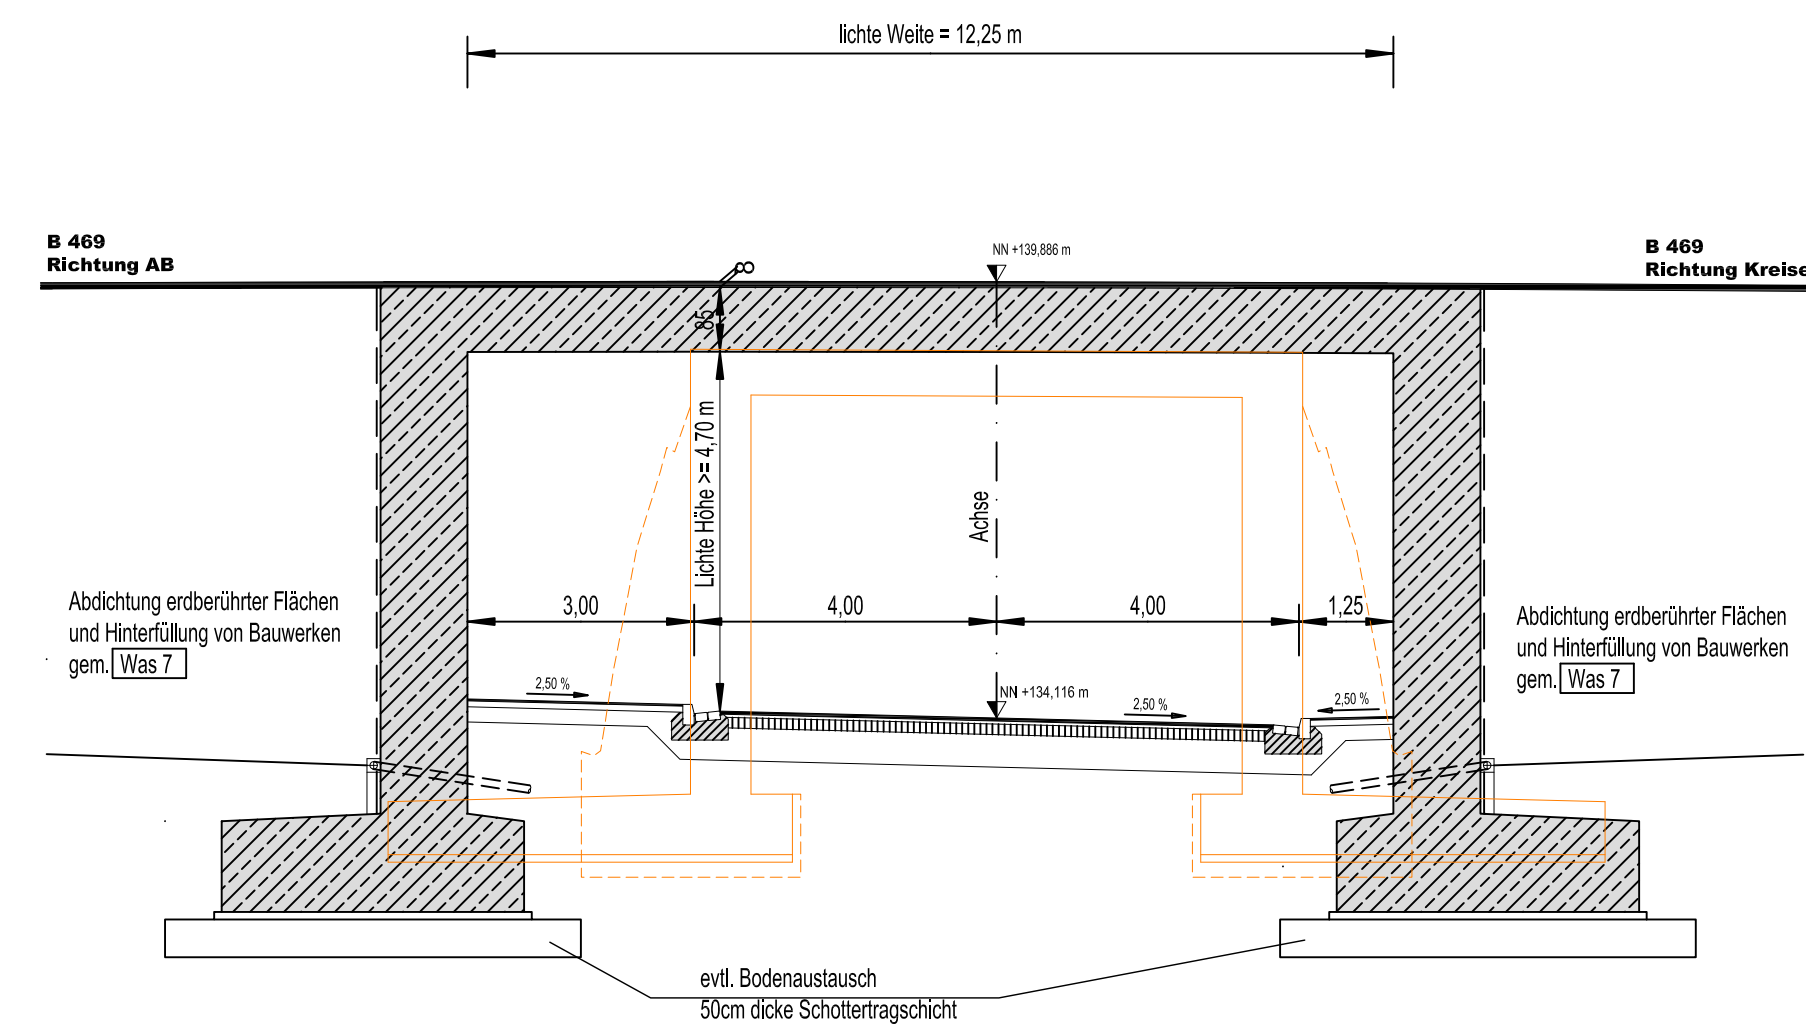


Querschnitt A - A

M 1 : 100

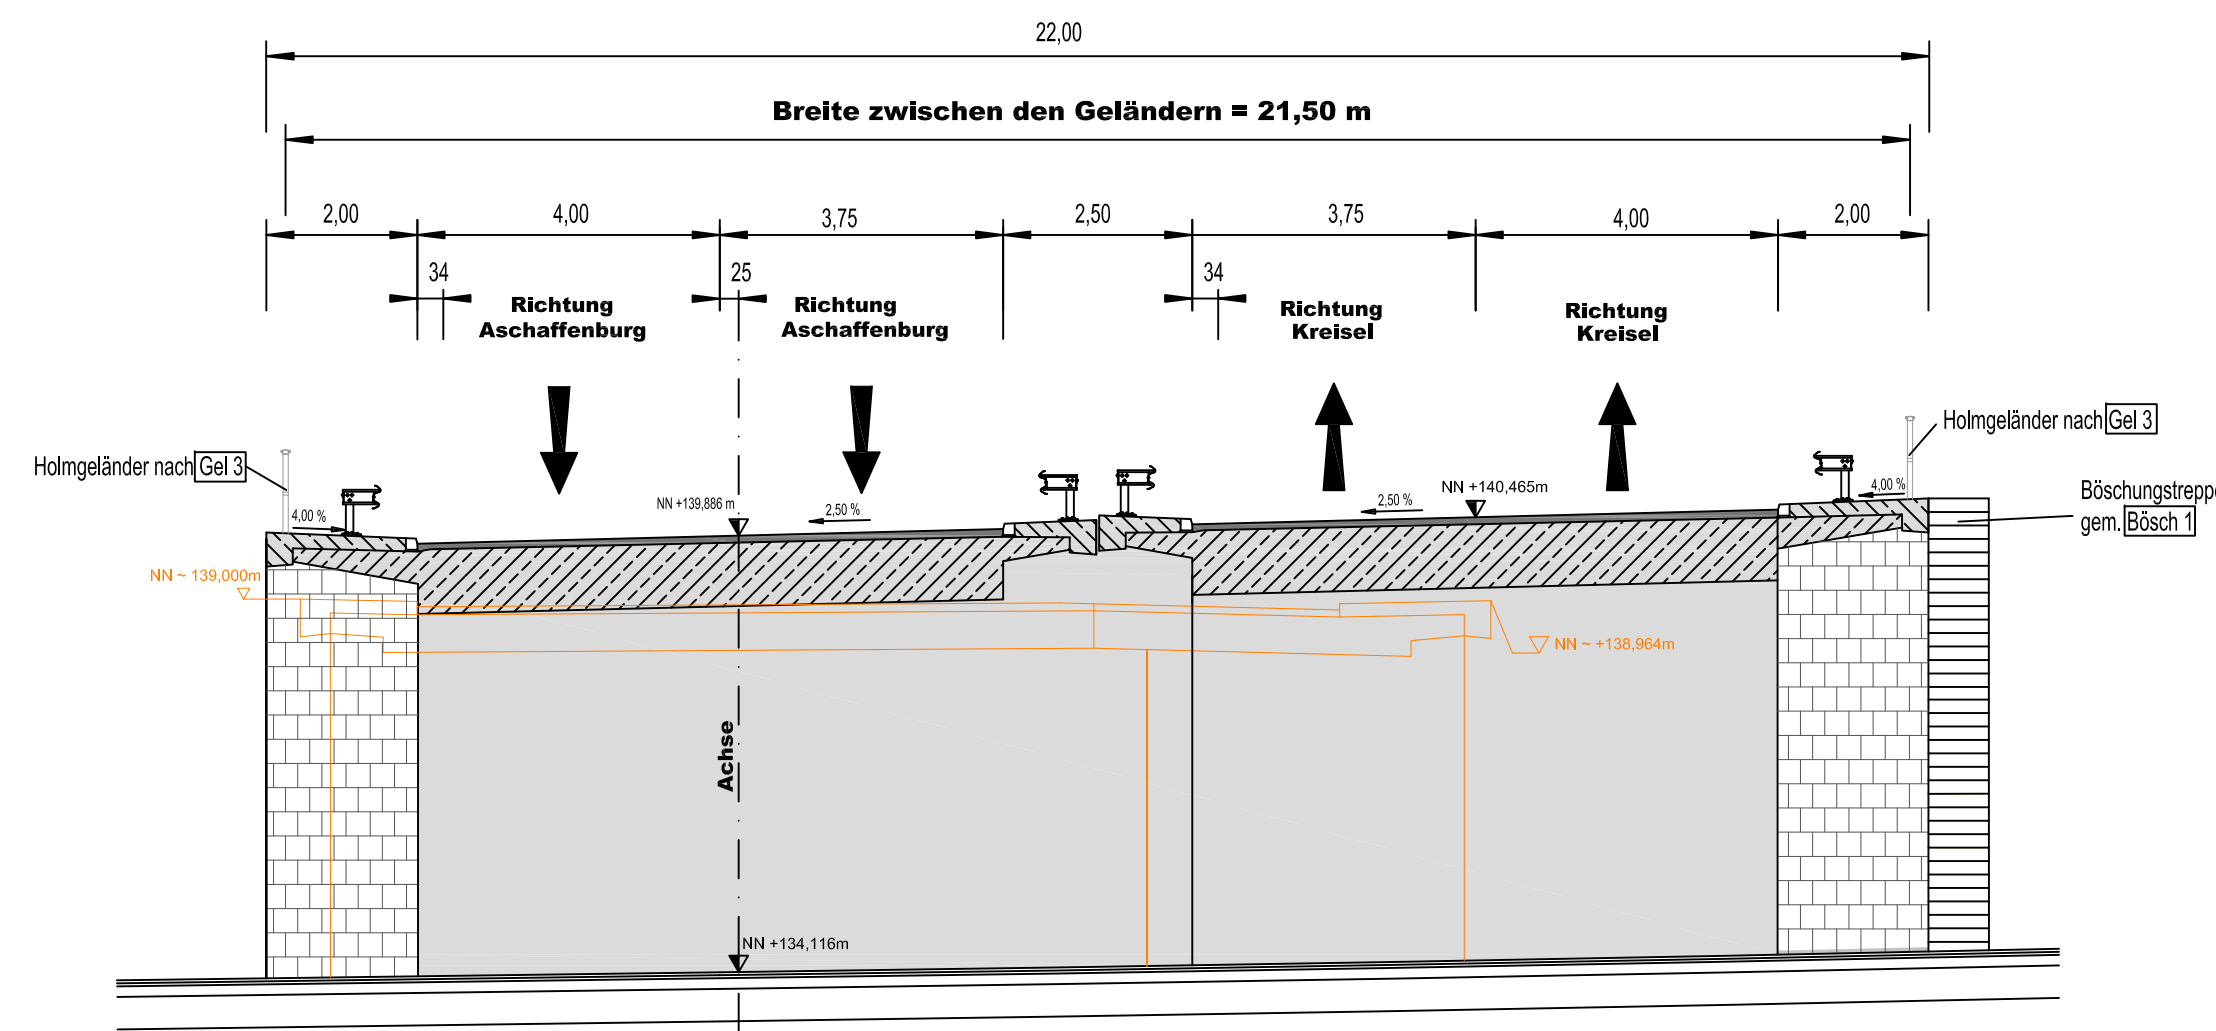

Grundriss

M 1 : 200

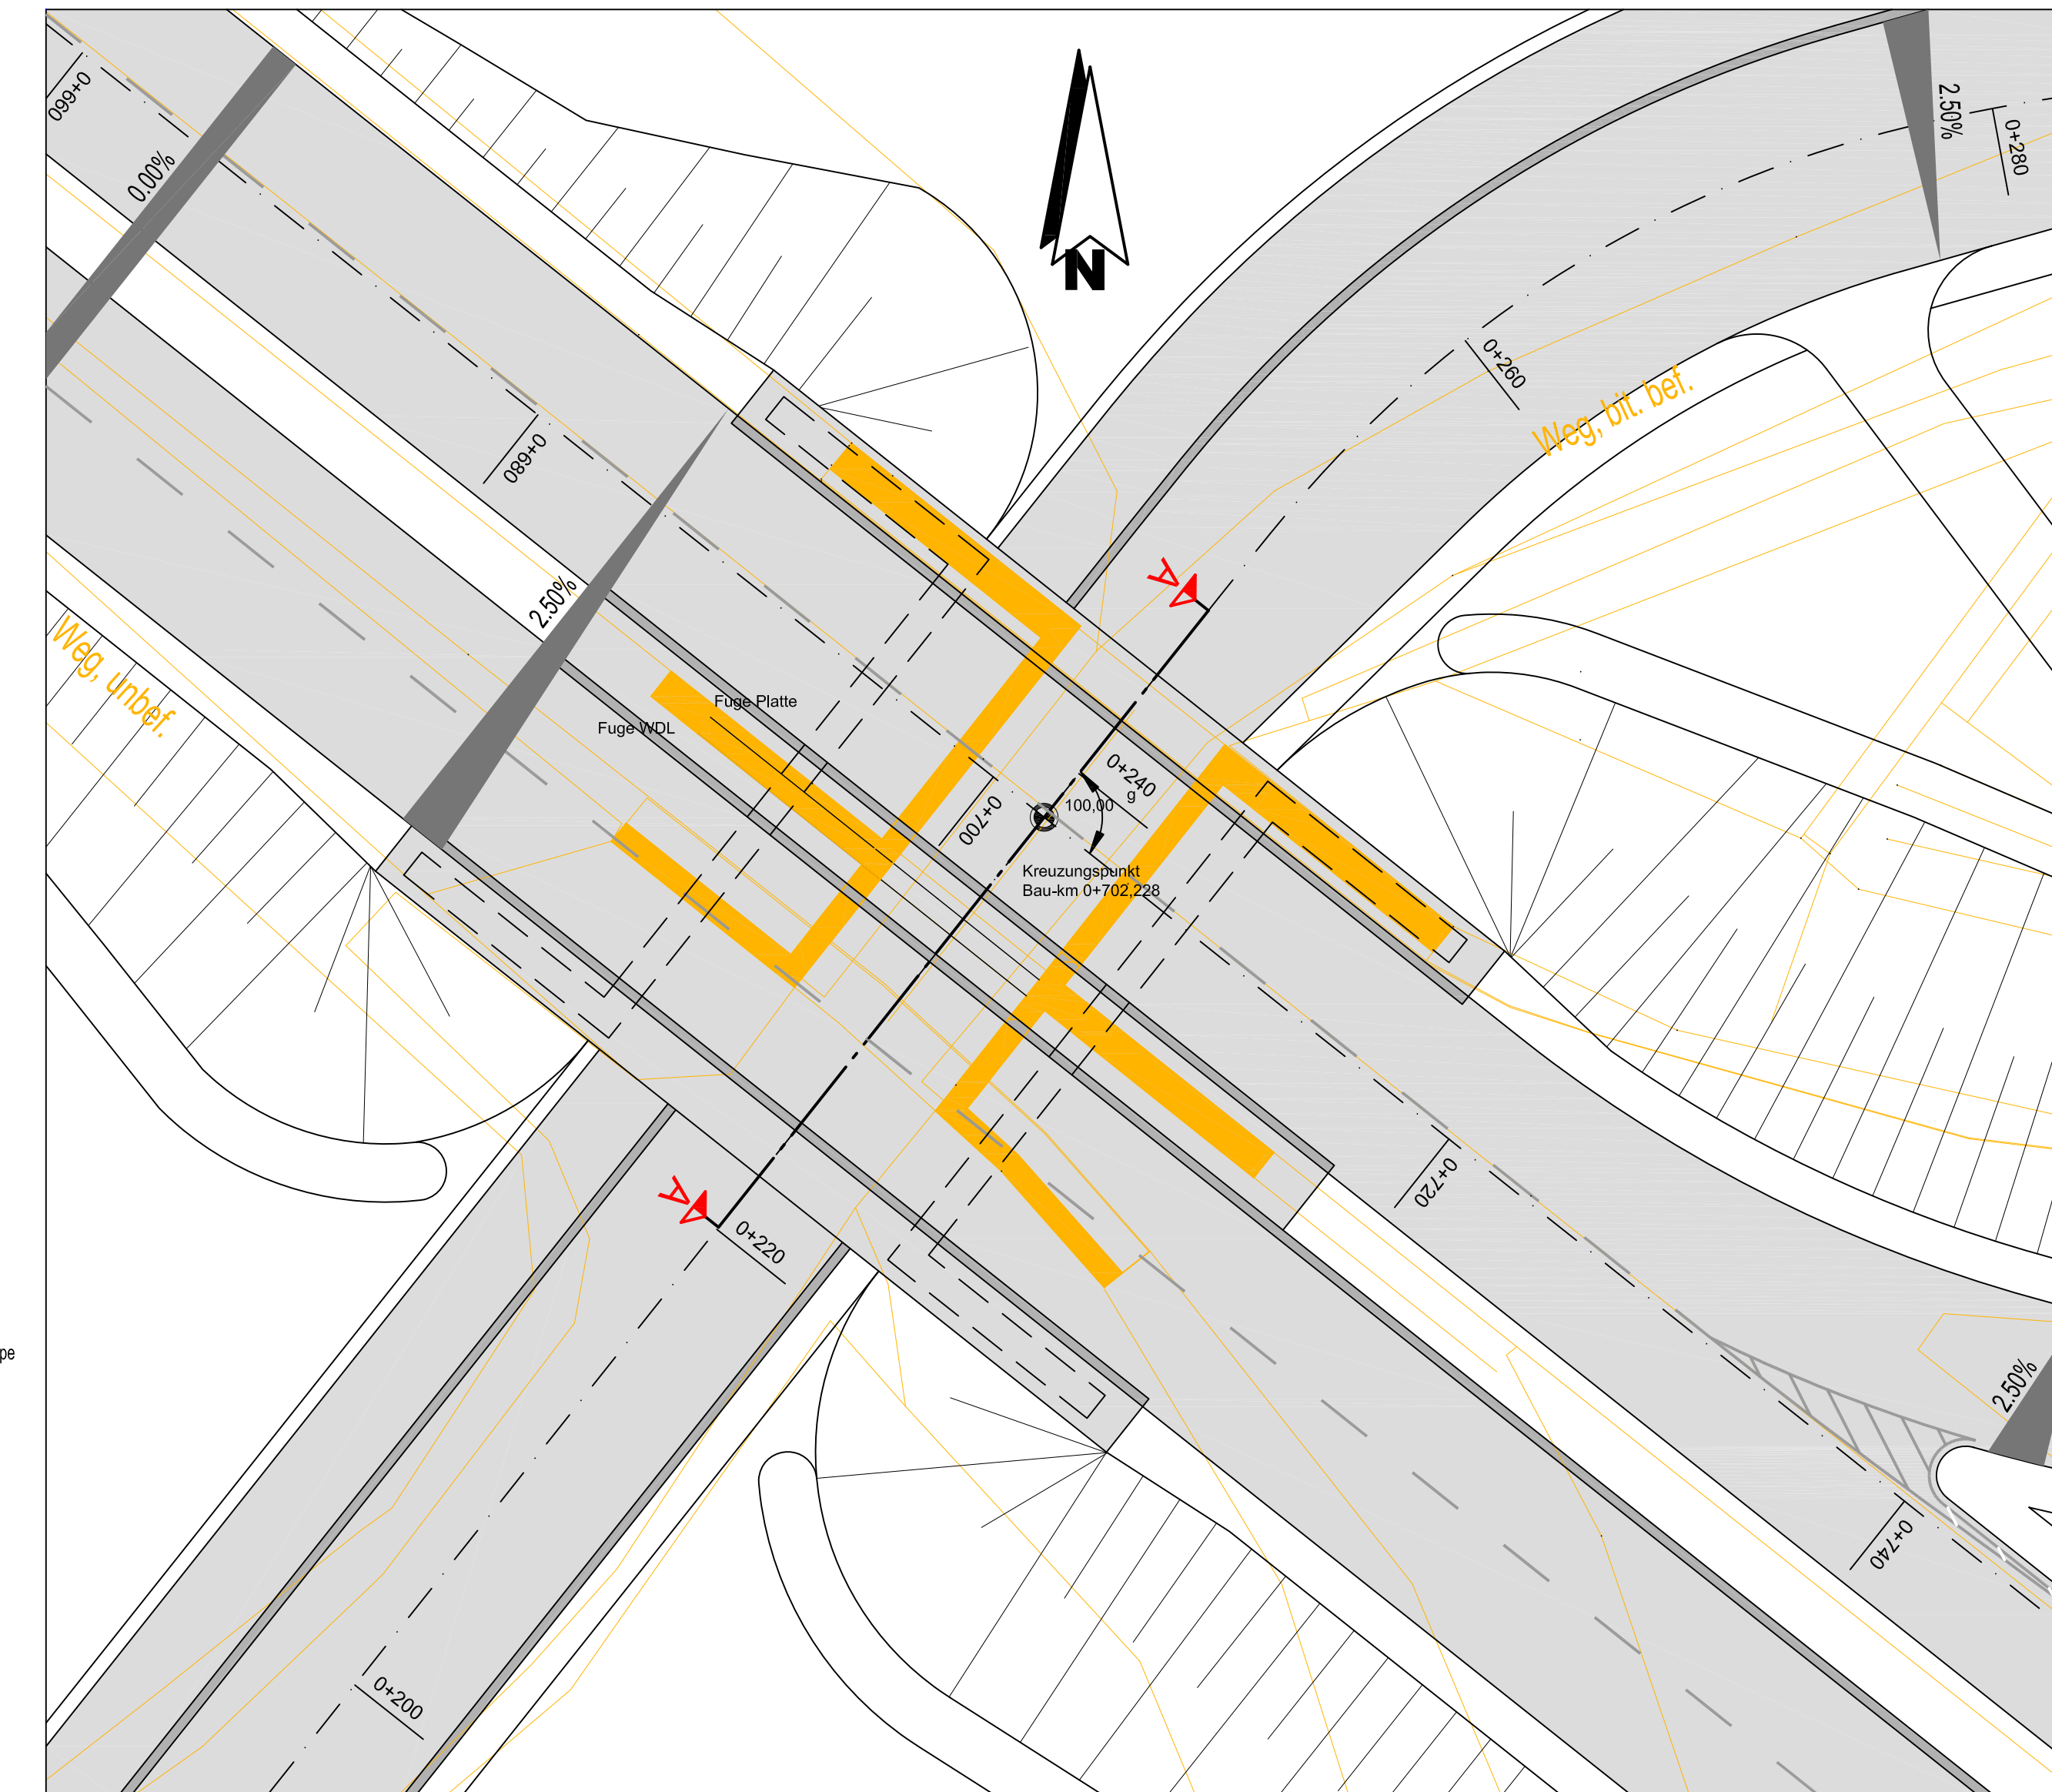

Endgültige Abmessungen nach statischen,
konstruktiven und wirtschaftlichen Erfordernissen.

Bauwerksdaten	B 469 Abschnitt 440 Station 4,093
Bauwerksart:	Rahmen
Brückenklasse:	nach DIN-Fachberichten
Stützweite:	13,40 m
Gesamtlänge zw. Endauflager:	13,40 m
Lichte Weite:	12,25 m
Kleinste lichte Höhe:	>= 4,70 m
Kreuzungswinkel:	100,00 gon
Breite zw. Geländer:	21,50 m
Brückenfläche:	274,70 m ²

Entwurfsbearbeitung: Staatliches Bauamt Aschaffenburg Planfeststellung		Projekt Nr.:		
			Datum	Zeichen
		bearbeitet	28.10.2011	W.Ringel
		gezeichnet	28.10.2011	S.Voß
		geprüft:	28.10.2011	E.Striege
	Art der Änderung	Datum	gezeichnet	geprüft
a)				
b)				
c)				
d)				

Freistaat Bayern
Staatliches Bauamt Aschaffenburg

Streckenklasse und Nr.:
B 469 / St 2310 / St 2441

Umbau der
Anschlussstelle Kleinheubach

Unterlage Nr.: 10.2.1

Blatt Nr.:

Projekt Nr.: 120700

Bauwerk bzw. Baumaßnahme:		Datum	Zeichen
Umbau der Anschlussstelle Kleinheubach	bearbeitet	28.10.2011	W.Ringelheim
BW 1 Brücke über die Ortsstraße "Am Hundsrück"	gezeichnet	28.10.2011	S.Voß
	geprüft:	28.10.2011	E.Striege
	ASB-Nr.	6221 505 /	230

Plandarstellung:

Ansicht, Längsschnitt,
Querschnitt, Grundriss

	Bauwerksplan (nachrichtlich)
	M 1 : 100 / 1 : 200

Aufgestellt:
Aschaffenburg, den 28.10.2011
Staatliches Bauamt

Biller, Ltd. Boudirektor