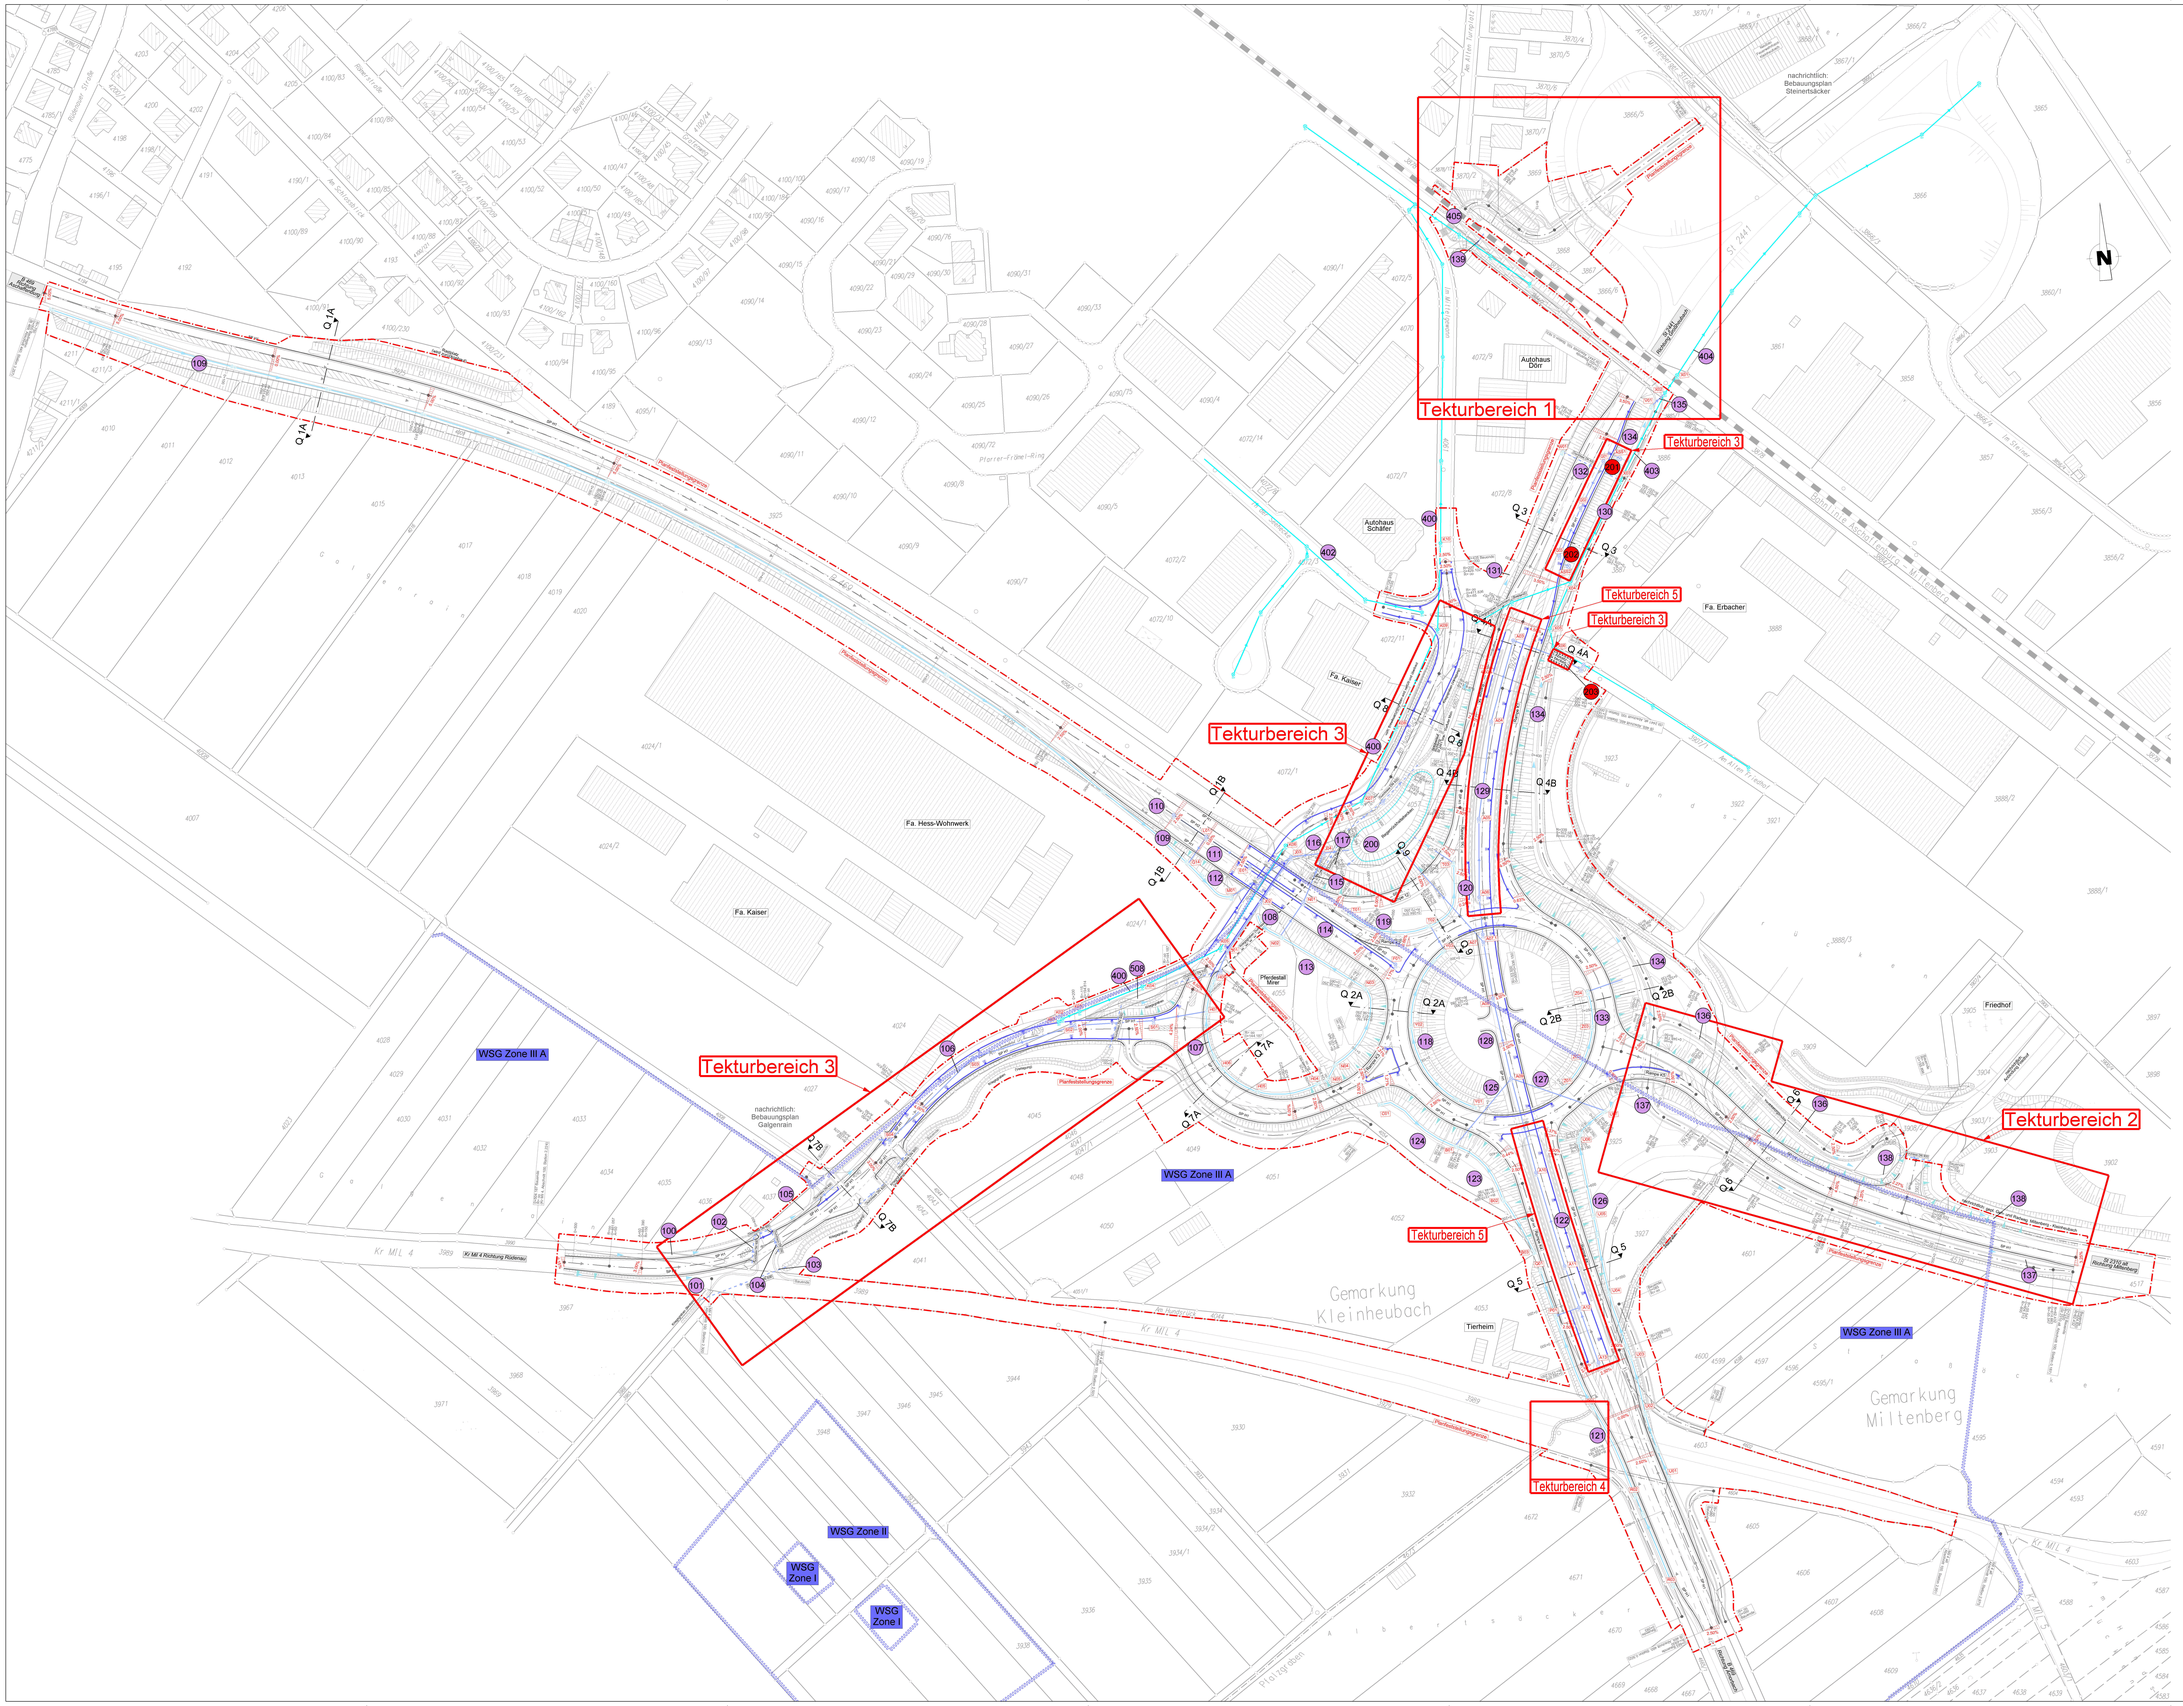

Wird ersetzt durch
Deckplan 13.3.1 T2 vom 30.10.2015

Nr.	Art der Tektur	Datum	Name
1	Führung des Radverkehrs (Tekturbereiche 1 und 2)	30.04.2013	M. Hummel
2	Gewässerausbau Kriegsgraben und Pfädgraben (Tekturbereiche 3 und 4)	30.04.2013	M. Hummel
3	Konstruktionsart "Bewehrte Erde" (Tekturbereich 5)	30.04.2013	M. Hummel

Freistaat Bayern
Staatliches Bauamt Aschaffenburg
Dalbergstraße 1, 63739 Aschaffenburg, Tel. 06021/39-0 | Fax 06021/395-200, E-Mail: poststelle@bauamt.bayern.de

Unterlage: 13.3.1 T1
Blatt-Nr.

Planfeststellung		Datum	Zeichen
	bearbeitet	28.10.2011	M. Hummel
B 469 / St 2310 / St 2441 **Umbau der Anschlussstelle Kleinheubach** B 469 Abschnitt 440 Station 3,257 - 4,235 B 469 Abschnitt 460 Station 0,000 - 0,502 St 2310 Abschnitt 100 Station 0,000 - 0,187 St 2441 Abschnitt 100 Station 0,000 - 0,163 Kr MIL 4 Abschnitt 100 Station 2,224 - 2,975	gezeichnet	28.10.2011	J. Hofmann
	geprüft	28.10.2011	G. Brandt

Lageplan
der Straßenentwässerungseinrichtungen

Maßstab 1: 1.000

Aufgestellt:
Aschaffenburg, den 28.10.2011 - 30.04.2013
Staatliches Bauamt

Bittel, Leitender Baudirektor

Blattgröße: 880 mm x 1332 mm | Plot-Datei: 130301-WE-B469-AS-Kh0-Entwässerung.pdf

Grundlagen: © Bayerische Vermessungsverwaltung (Veröffentlung der Flurkarte als Eigentumsnachweis nicht gestattet)