


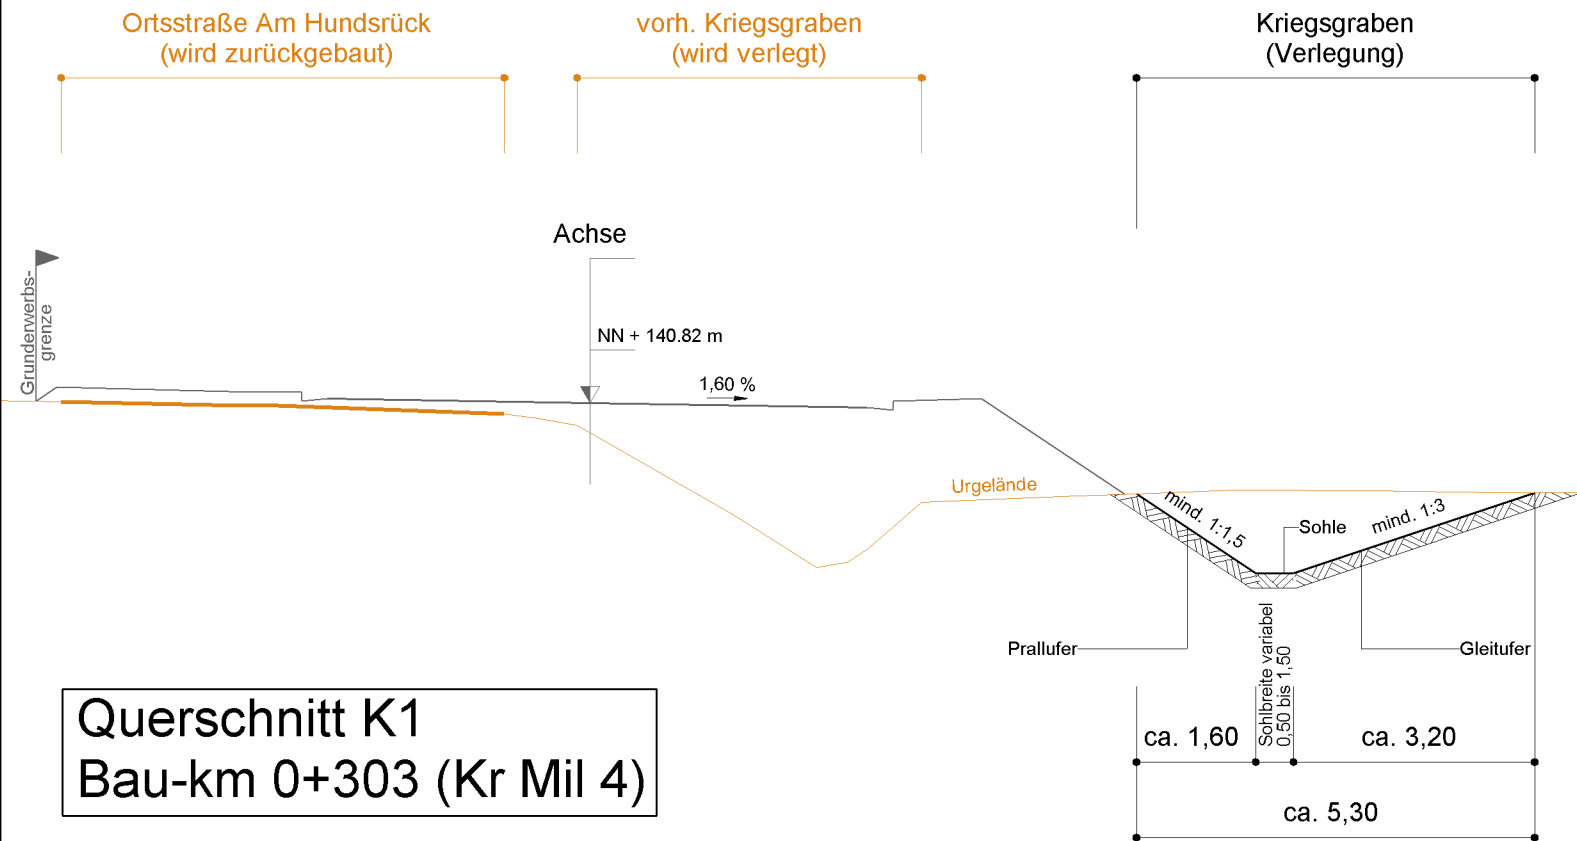

Nr.	Art der Änderung	Datum	Name
4	Gewässerausbau Kriegsgraben und Pfalzgraben (Tekturbereiche 3 und 4)	30.10.2015	M. Hummel
5	Stütz- und Gabionenwand (Tekturbereich 6)	30.10.2015	M. Hummel
6	Zufahrt Gewerbebetrieb (Tekturbereich 7)	30.10.2015	M. Hummel
7	Kataster (Tekturbereich 8)	30.10.2015	M. Hummel

Freistaat Bayern Staatliches Bauamt Aschaffenburg Cornelienstraße 1, 63739 Aschaffenburg, Tel. 06021/393-11, Fax 06021/393-283, E-Mail: poststelle@stbaab.bayern.de			Unterlage	13.5.2 T2
			Blatt Nr.	
			Datum	Zeichen
Planfeststellung		bearbeitet	30.10.2015	M. Hummel
B 469 / St 2310 / St 2441 Umbau der Anschlussstelle Kleinheubach B 469 Abschnitt 440 Station 3,257 - 4,235 B 469 Abschnitt 460 Station 0,000 - 0,502 St 2310 Abschnitt 100 Station 0,000 - 0,187 St 2441 Abschnitt 100 Station 0,000 - 0,163 Kr Mil 4 Abschnitt 100 Station 2,224 - 2,975		gezeichnet	30.10.2015	J. Hofmann
		geprüft	30.10.2015	H. Weißenbach
		Querschnitt K1 Gewässerausbau Kriegsgraben		
		Maßstab 1:100		
Aufgestellt: Aschaffenburg, den 30.10.2015 Staatliches Bauamt  Biller, Leitender Baudirektor				
Blattgröße: 297 mm x 420 mm		Plot-Datei:		Plot-Datum: 28.10.2015
Geobasisdaten: © Bayerische Vermessungsverwaltung (Darstellung der Flurkarte als Eigentumsnachweis nicht geeignet)				