


Querschnitt P1
Pfalzgraben

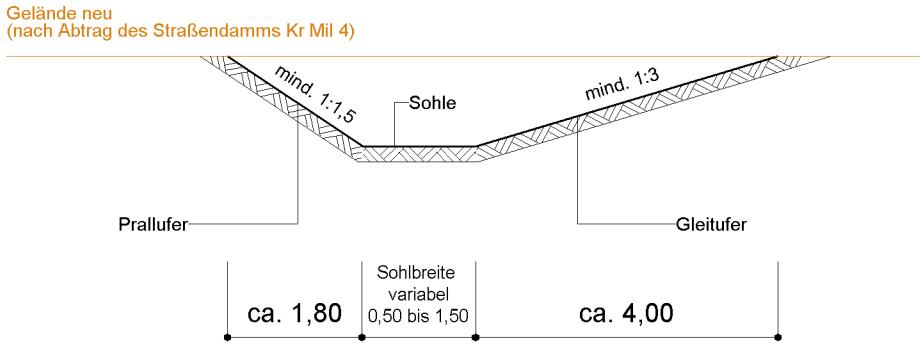

Nr.	Art der Änderung	Datum	Name
4	Gewässerausbau Kriegsgraben und Pfalzgraben (Tekturbereiche 3 und 4)	30.10.2015	M. Hummel
5	Stütz- und Gabionenwand (Tekturbereich 6)	30.10.2015	M. Hummel
6	Zufahrt Gewerbebetrieb (Tekturbereich 7)	30.10.2015	M. Hummel
7	Kataster (Tekturbereich 8)	30.10.2015	M. Hummel

Freistaat Bayern Staatliches Bauamt Aschaffenburg Cornelienstraße 1, 63739 Aschaffenburg, Tel. 06021/393-11, Fax 06021/393-283, E-Mail: poststelle@stbaab.bayern.de				Unterlage	13.6.2 T2
		Blatt Nr.			
		Datum		Zeichen	
Planfeststellung B 469 / St 2310 / St 2441 Umbau der Anschlussstelle Kleinheubach B 469 Abschnitt 440 Station 3,257 - 4,235 B 469 Abschnitt 460 Station 0,000 - 0,502 St 2310 Abschnitt 100 Station 0,000 - 0,187 St 2441 Abschnitt 100 Station 0,000 - 0,163 Kr Mil 4 Abschnitt 100 Station 2,224 - 2,975		bearbeitet	30.10.2015	M. Hummel	
		gezeichnet	30.10.2015	M. Hummel	
		geprüft	30.10.2015	H. Weißenbach	
		Querschnitt P1 Gewässerausbau Pfalzgraben Maßstab 1:100			
Aufgestellt: Aschaffenburg, den 30.10.2015 Staatliches Bauamt  Biller, Leitender Baudirektor					
Blattgröße: 297 mm x 420 mm		Plot-Datei: 130602-T2-B469-AS-Khb-Querschnitt-P1.pdf Plot-Datum: 29.10.2015			
Geobasisdaten: © Bayerische Vermessungsverwaltung (Darstellung der Flurkarte als Eigentumsnachweis nicht geeignet)					