



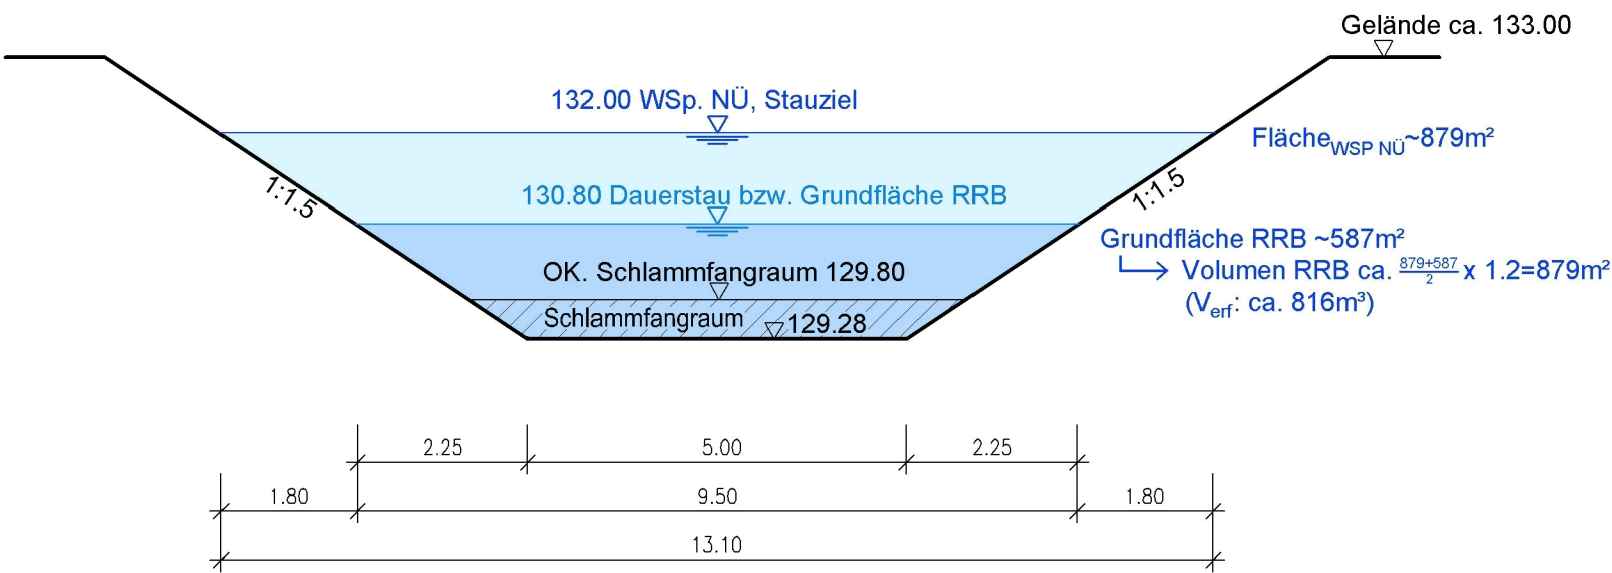

Schemaschnitt B-B (M. 1.100)
(ohne Darstellung Aufbau Abdichtung)

Der Entwurfsverfasser:

 

Ingenieurbüro Jung
GmbH

Wasserwirtschaft · Hydrogeologie
Tragwerksplanung · Städtebau
Verkehrsanlagen · StGe-Koordination

Josef-Hepp-Straße 23 · 63801 Kleinostheim · Tel. 0 60 27 / 4670-0

Projekt-Nr.	2-160-01	
Plan-Nr.	1-LP-01	
Fassung vom:	23.09.2015	
	Datum	Zeichen
bearbeitet	09/15	H. Jung
gezeichnet	09/15	Hock
geprüft	09/15	

Nr.	Art der Änderung	Datum	Name
4	Gewässerausbau Kriegsgraben und Pfalzgraben (Texturbereiche 3 und 4)	30.10.2015	M. Hummel
5	Stütz- und Gabionenwand (Texturbereich 6)	30.10.2015	M. Hummel
6	Zufahrt Gewerbebetrieb (Texturbereich 7)	30.10.2015	M. Hummel
7	Kataster (Texturbereich 8)	30.10.2015	M. Hummel

Freistaat Bayern Staatliches Bauamt Aschaffenburg Cornelienstraße 1, 63739 Aschaffenburg, Tel. 0602/1393-11, Fax 0602/1393-283, E-Mail: poststelle@stbaab.bayern.de				Unterlage 13.7.1 T2
		Blatt Nr.		
		Datum		Zeichen
Planfeststellung		bearbeitet		
B 469 / St 2310 / St 2441 Umbau der Abschlussstelle Kleinheubach		gezeichnet		
B 469 Abschnitt 440 Station 3.257 - 4.235 B 469 Abschnitt 460 Station 0.000 - 0.502 St 2310 Abschnitt 100 Station 0.000 - 0.187 St 2441 Abschnitt 100 Station 0.000 - 0.163 Kr Mill 4 Abschnitt 100 Station 2.224 - 2.975		geprüft	30.10.2015	H. Weißenbach
		Grundriss / Schnitt Regenrückhaltebecken		
		Maßstab 1:1.500 / 1:100		
Aufgestellt: Aschaffenburg, den Staatliches Bauamt		30.10.2015  Biller, Leitender Baudirektor		
Blattgröße: 420 mm x 595 mm		Plot-Dat:		Plot-Datum: 26.10.2015
Geobasisdaten: © Bayerische Vermessungsverwaltung (Darstellung der Flurkarte als Eigentumsnachweis nicht geeignet)				