

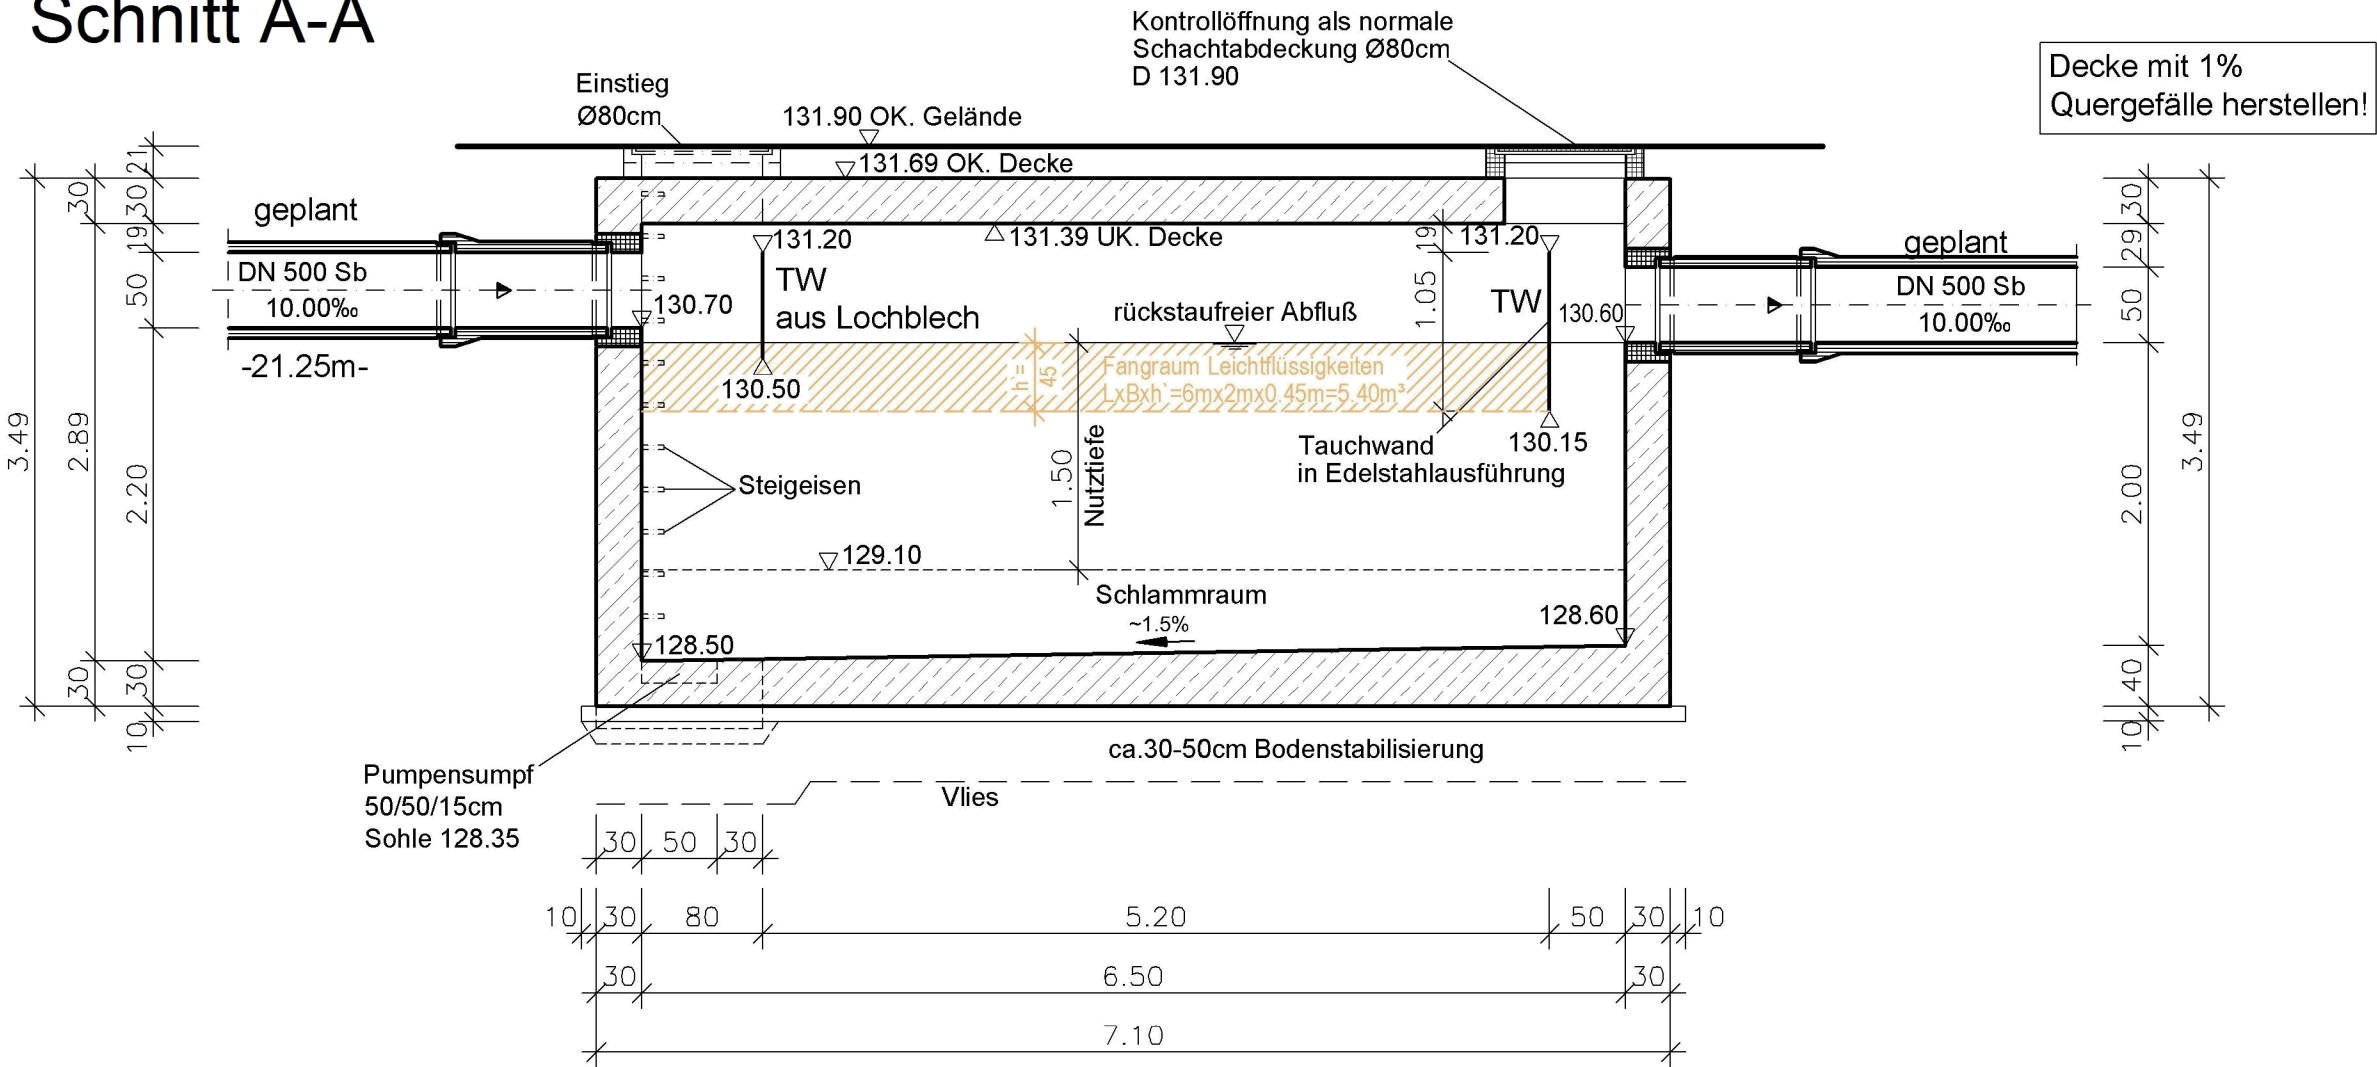


Schnitt A-A

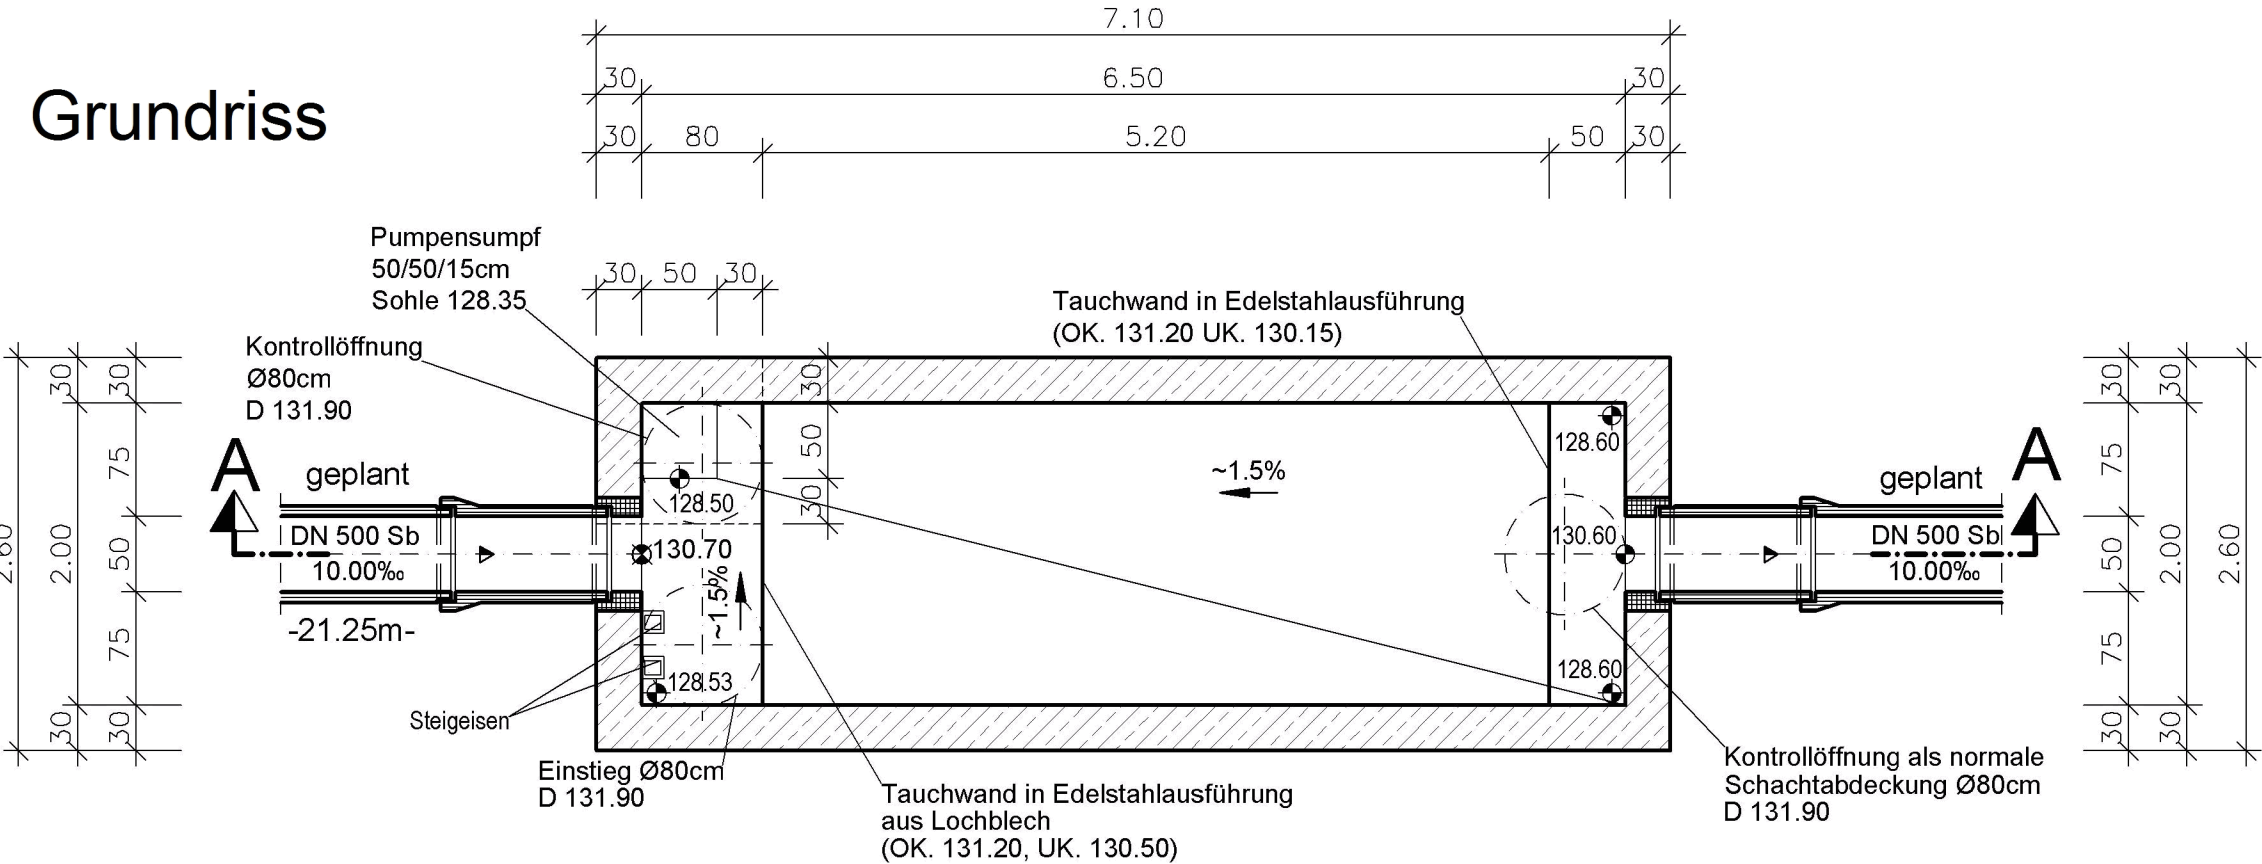

Grundriss

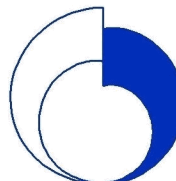

Der Entwurfsverfasser: Ingenieurbüro Jung GmbH Wasserwirtschaft · Hydrogeologie Tragwerksplanung · Städtebau Verkehrsanlagen · SiGe-Koordination Josef-Hepp-Straße 23 · 63801 Kleinostheim · Tel. 0 60 27 / 4670-0	Projekt-Nr.	2-160-01	
	Plan-Nr.	4-BW-01	
	Fassung vom: 21.09.2015		
		Datum	Zeichen
	bearbeitet	09/15	H. Jung
	gezeichnet	09/15	Hock
	geprüft	09/15	

Nr.	Art der Änderung	Datum	Name
4	Gewässerausbau Kriegsgraben und Pfalzgraben (Tekturbereiche 3 und 4)	30.10.2015	M. Hummel
5	Stütz- und Gabionenwand (Tekturbereich 6)	30.10.2015	M. Hummel
6	Zufahrt Gewerbebetrieb (Tekturbereich 7)	30.10.2015	M. Hummel
7	Kataster (Tekturbereich 8)	30.10.2015	M. Hummel

Freistaat Bayern Staatliches Bauamt Aschaffenburg Cornelienstraße 1, 63739 Aschaffenburg, Tel. 06021/393-11, Fax 06021/393-283, E-Mail: poststelle@stbaab.bayern.de				Unterlage	13.8.1 T2
				Blatt Nr.	
				Datum	Zeichen
Planfeststellung		bearbeitet			
B 469 / St 2310 / St 2441 Umbau der Anschlussstelle Kleinheubach B 469 Abschnitt 440 Station 3,257 - 4,235 B 469 Abschnitt 460 Station 0,000 - 0,502 St 2310 Abschnitt 100 Station 0,000 - 0,187 St 2441 Abschnitt 100 Station 0,000 - 0,163 Kr Mil 4 Abschnitt 100 Station 2,224 - 2,975		gezeichnet			
		geprüft	30.10.2015	H. Weißenbach	
		Grundriss / Schnitt Absetzbecken			
		Maßstab 1:1:50			
Aufgestellt: Aschaffenburg, den 30.10.2015 Staatliches Bauamt					
Biller, Leitender Baudirektor					
Blattgröße: 297 mm x 580 mm		Plot-Datei: Plot-Datum: 26.10.2015			
Geobasisdaten: © Bayerische Vermessungsverwaltung (Darstellung der Flurkarte als Eigentumsnachweis nicht geeignet)					