


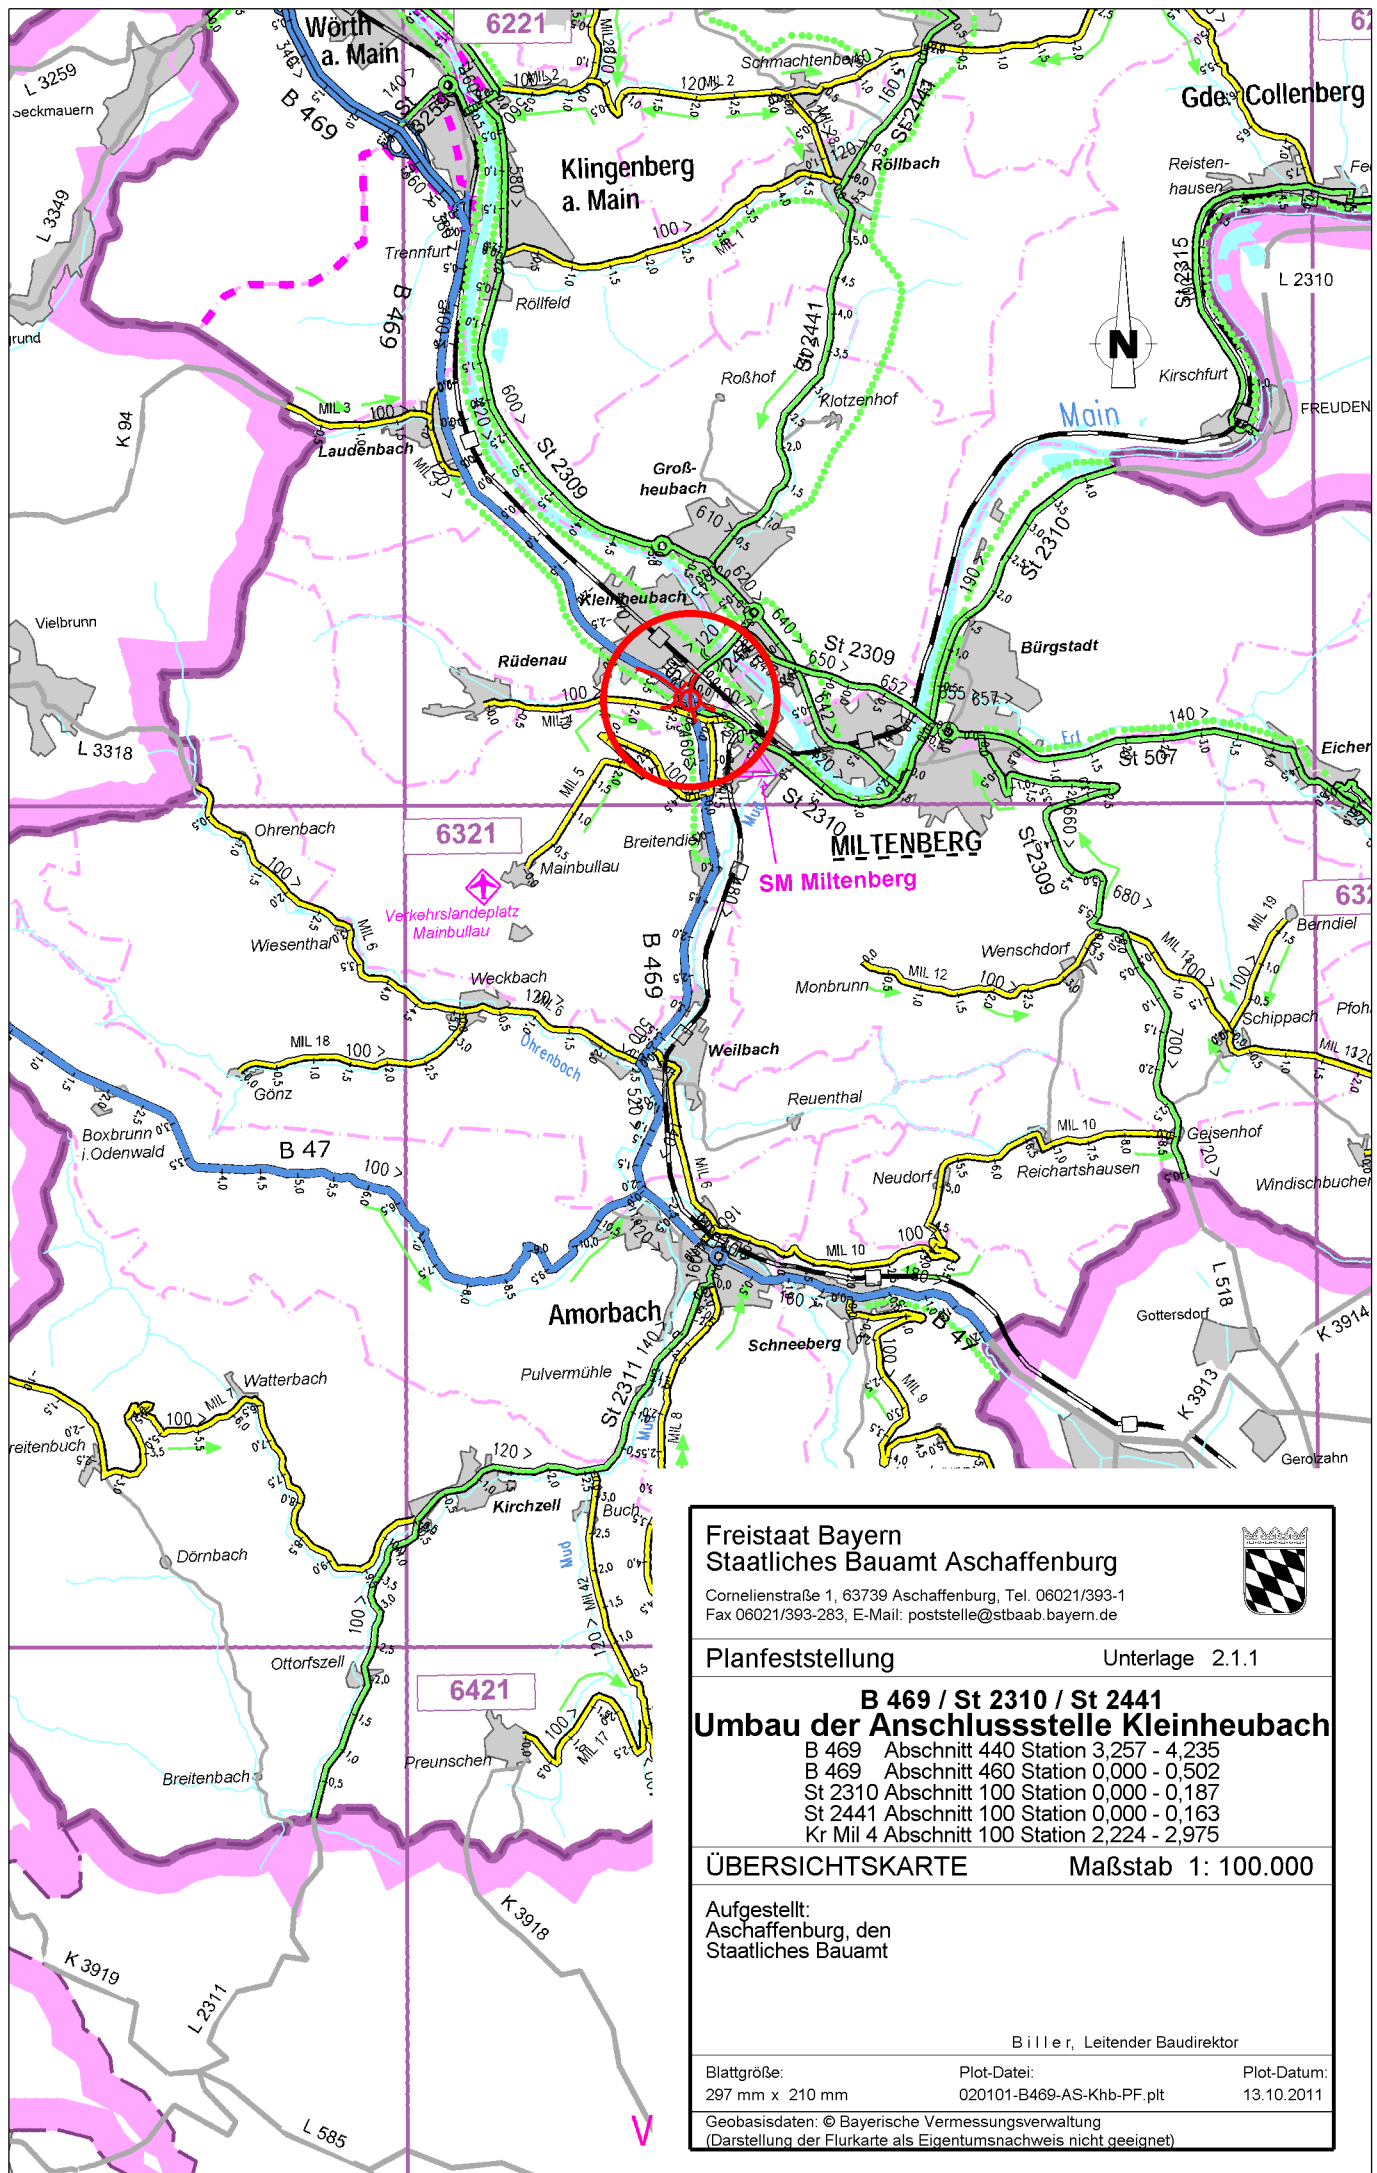

**Freistaat Bayern
Staatliches Bauamt Aschaffenburg**

Cornelienstraße 1, 63739 Aschaffenburg, Tel. 06021/393-1
Fax 06021/393-283, E-Mail: poststelle@stbaab.bayern.de



Planfeststellung

Unterlage 2.1.1

**B 469 / St 2310 / St 2441
Umbau der Anschlussstelle Kleinheubach**

B 469 Abschnitt 440 Station 3,257 - 4,235
B 469 Abschnitt 460 Station 0,000 - 0,502
St 2310 Abschnitt 100 Station 0,000 - 0,187
St 2441 Abschnitt 100 Station 0,000 - 0,163
Kr Mil 4 Abschnitt 100 Station 2,224 - 2,975

ÜBERSICHTSKARTE

Maßstab 1: 100.000

Aufgestellt:
Aschaffenburg, den
Staatliches Bauamt

Biller, Leitender Baudirektor

Blattgröße:
297 mm x 210 mm

Plot-Datei:
020101-B469-AS-Khb-PF.plt

Plot-Datum:
13.10.2011

Geobasisdaten: © Bayerische Vermessungsverwaltung
(Darstellung der Flurkarte als Eigentumsnachweis nicht geeignet)