

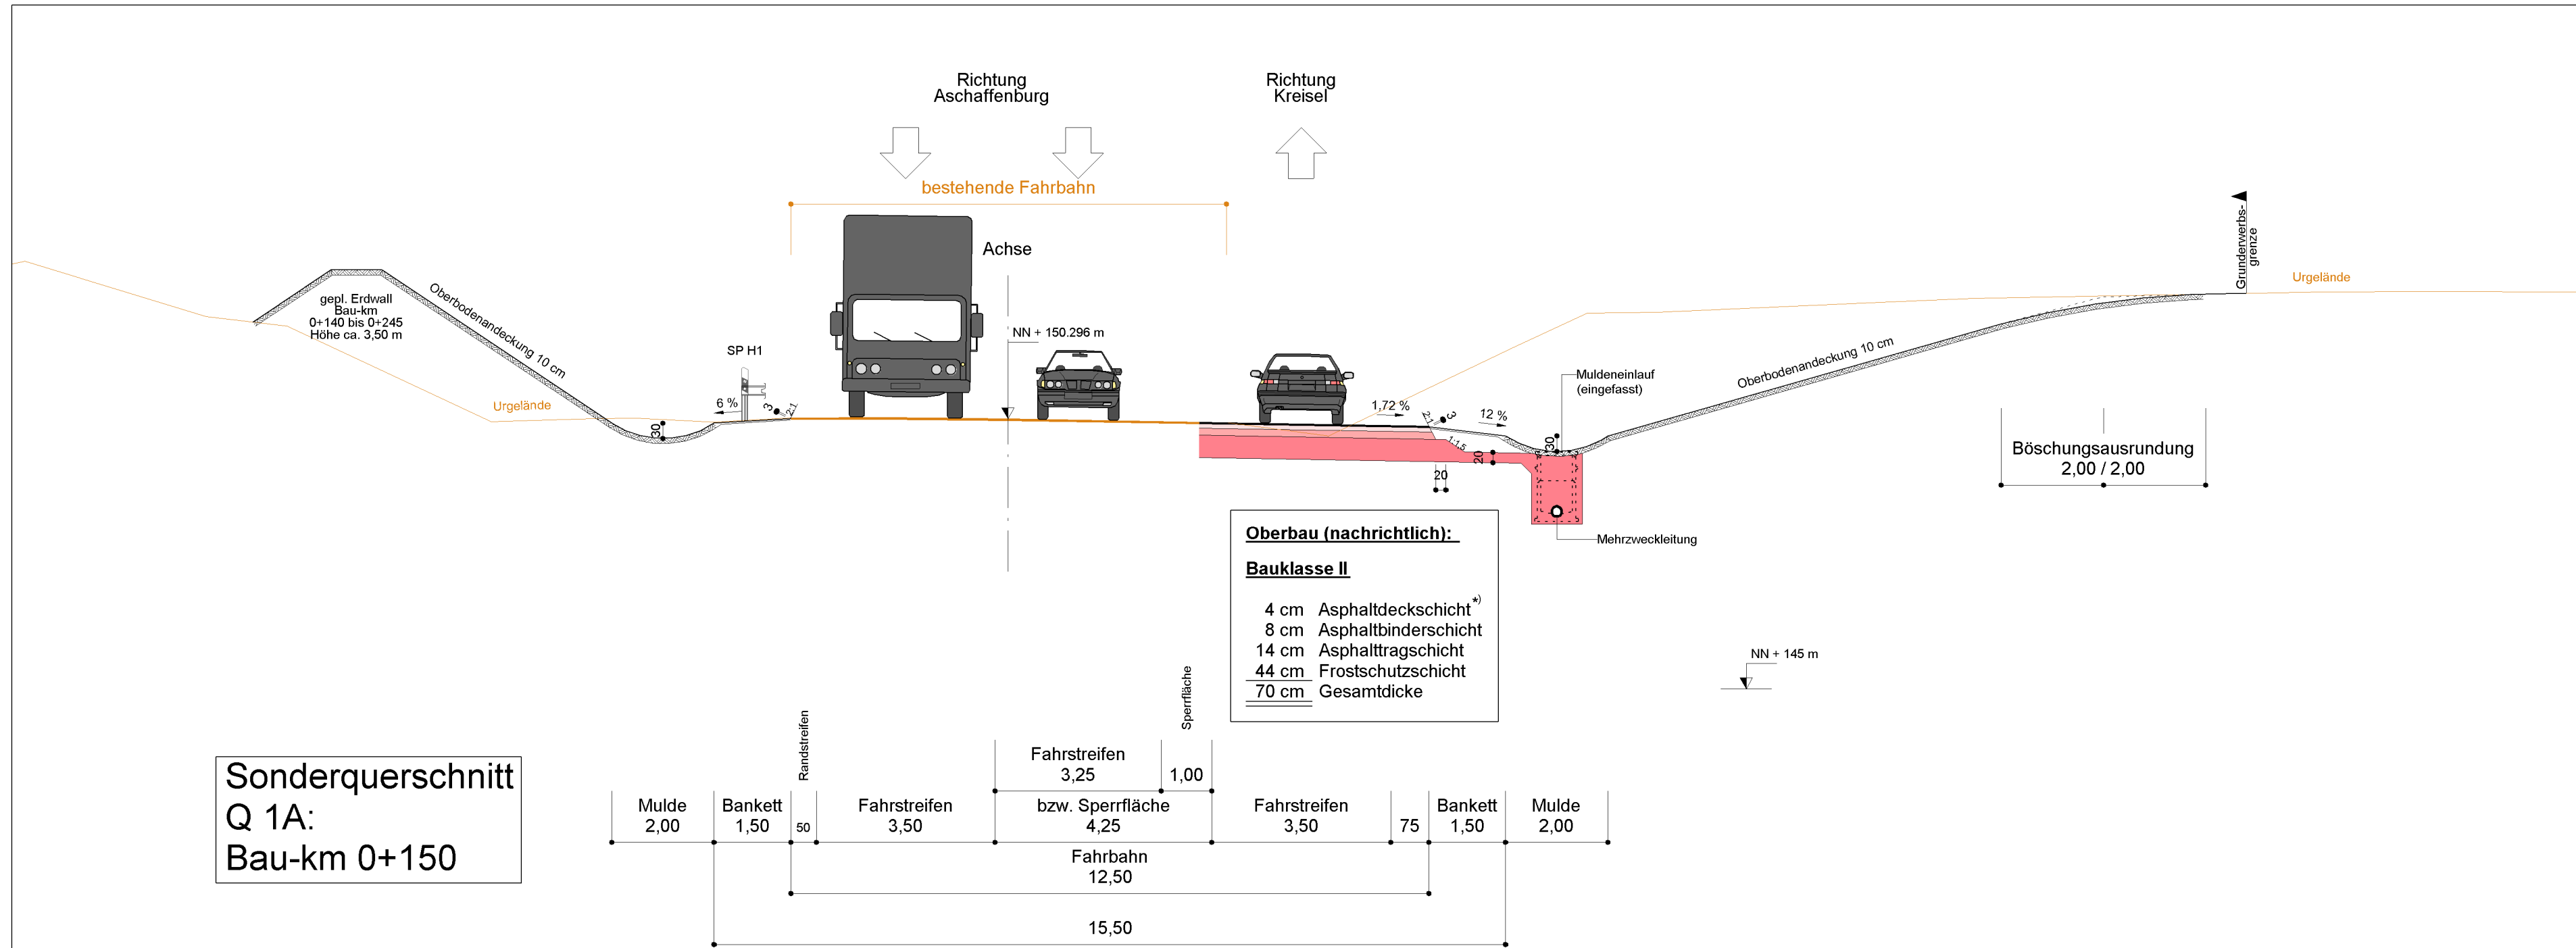
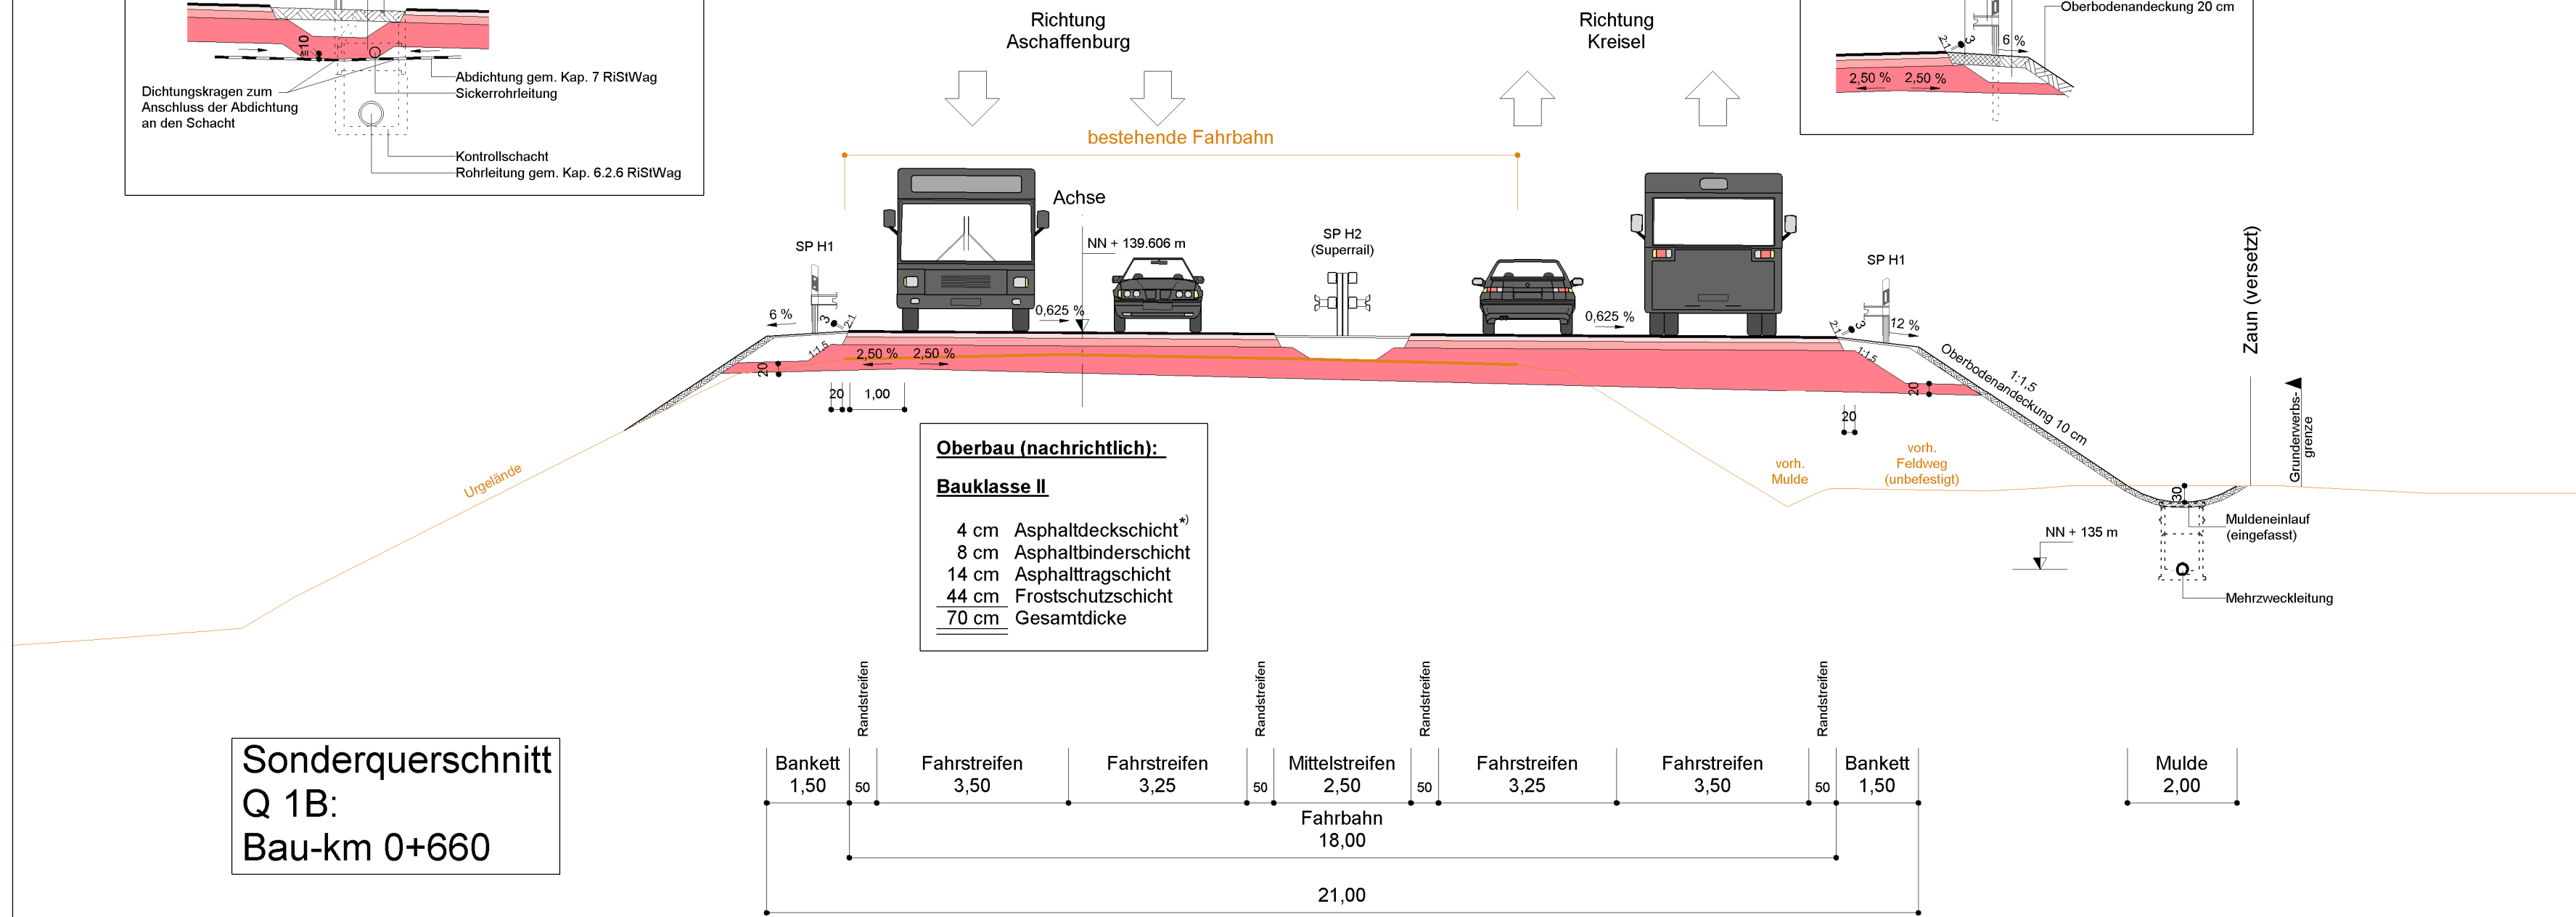


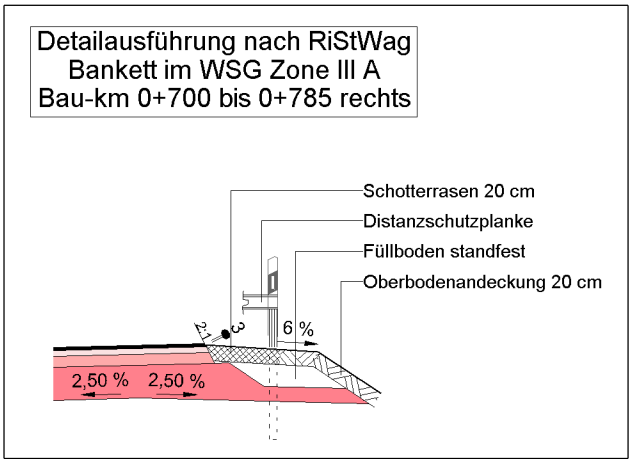

*) Asphaltdeckschicht mit einem Korrektur-Wert D_{SiO} von -2 dB(A)

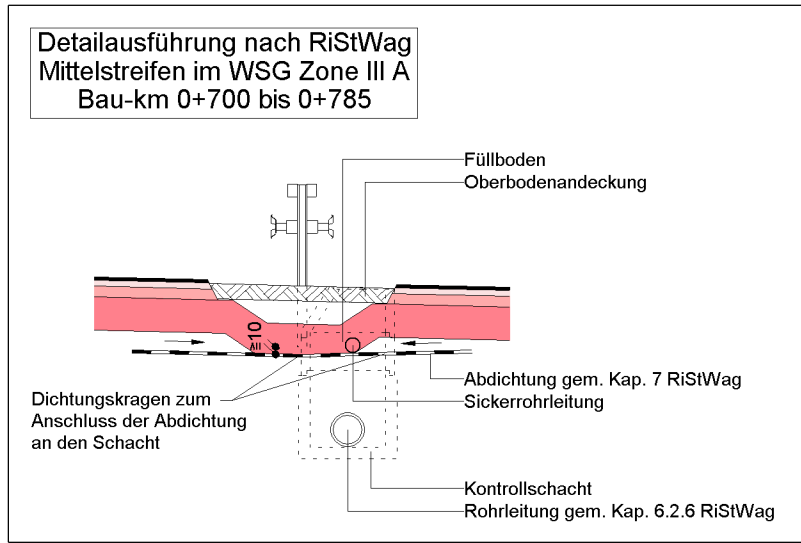

Nr.	Art der Änderung	Datum	Name

Freistaat Bayern Staatliches Bauamt Aschaffenburg Cornelienstraße 1, 63736 Aschaffenburg, Tel. 09021/393-1, Fax 09021/393-263, E-Mail: poststelle@stbaab.bayern.de		Unterlage	6.1.1
		Blatt Nr.	
		Datum	Zeichen
Planfeststellung		bearbeitet	28.10.2011 M. Hummel
B 469 / St 2310 / St 2441 Umbau der Anschlussstelle Kleinheubach B 469 Abschnitt 440 Station 3,257 - 4,235 B 469 Abschnitt 460 Station 0,000 - 0,502 St 2310 Abschnitt 100 Station 0,000 - 0,187 St 2441 Abschnitt 100 Station 0,000 - 0,163 Kr Mil 4 Abschnitt 100 Station 2,224 - 2,975		gezeichnet	28.10.2011 J. Hofmann
		geprüft	28.10.2011 G. Brandt
		Querschnitte B 469 Richtung Aschaffenburg Q 1A und Q 1B	
		Maßstab	1:100
Aufgestellt: Aschaffenburg, den 28.10.2011 Staatliches Bauamt Biller, Leitender Baudirektor			
Blattgröße: 430 mm x 720 mm		Plot-Datei: 060101-B469-AS-Khb-PF.pit	Plot-Datum: 25.10.2011
Geobasisdaten: © Bayerische Vermessungsverwaltung (Darstellung der Flurkarte als Eigentumsnachweis nicht geeignet)			