



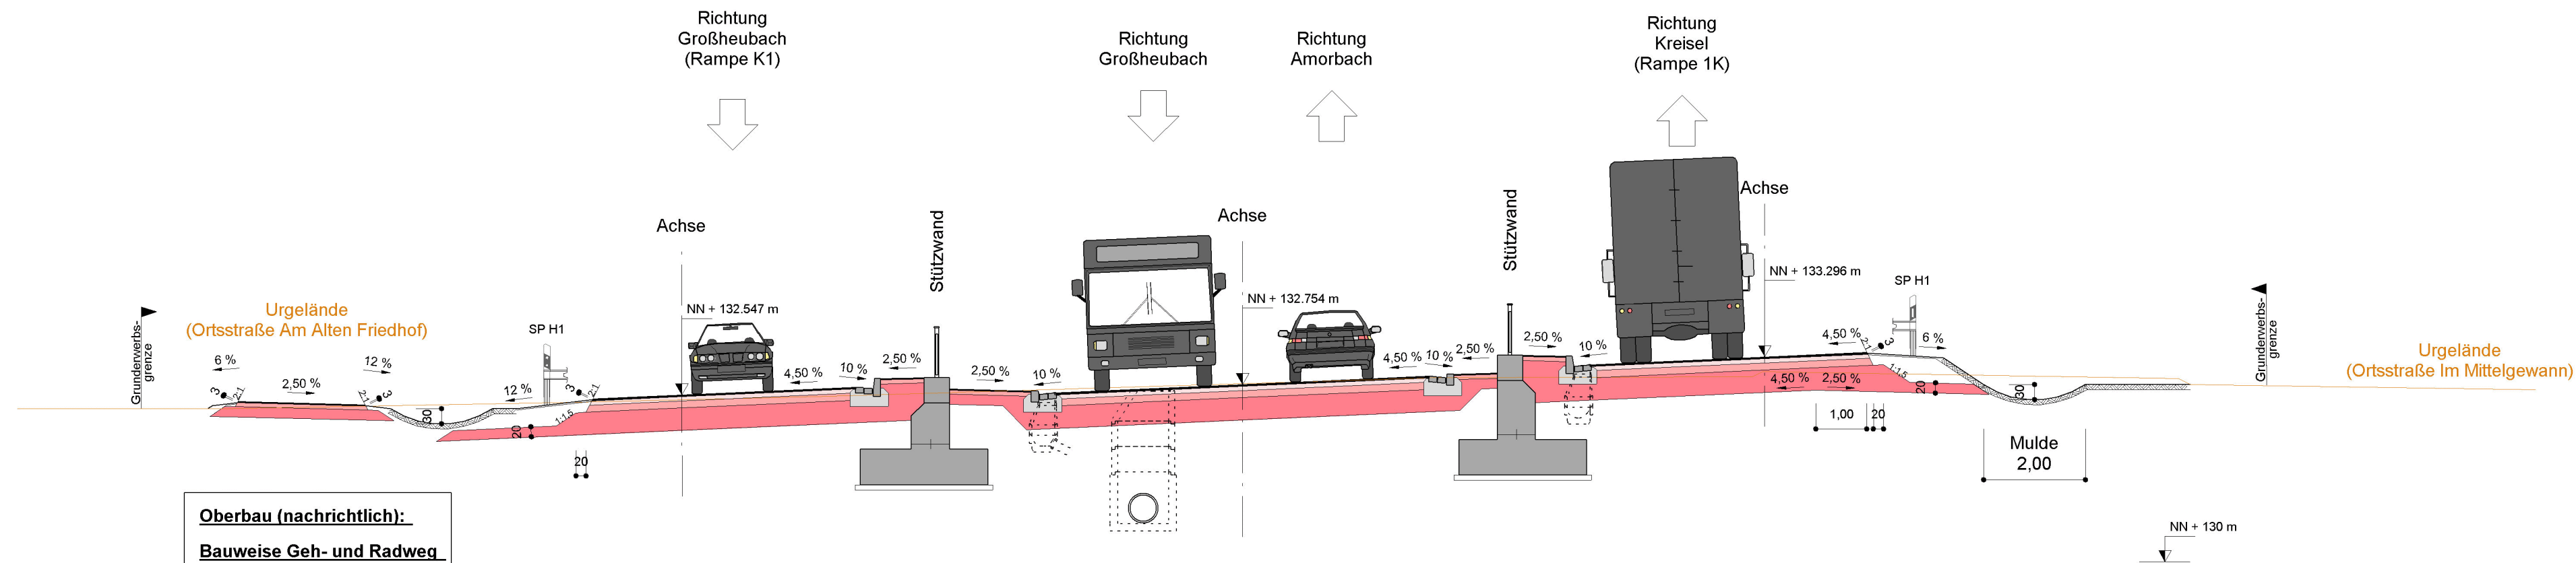


Oberbau (nachrichtlich):
Bauweise Geh- und Radweg
2,5 cm Asphaltdeckschicht
8,0 cm Asphalttragschicht
20,0 cm Frostschutzschicht
30,5 cm Gesamtdicke

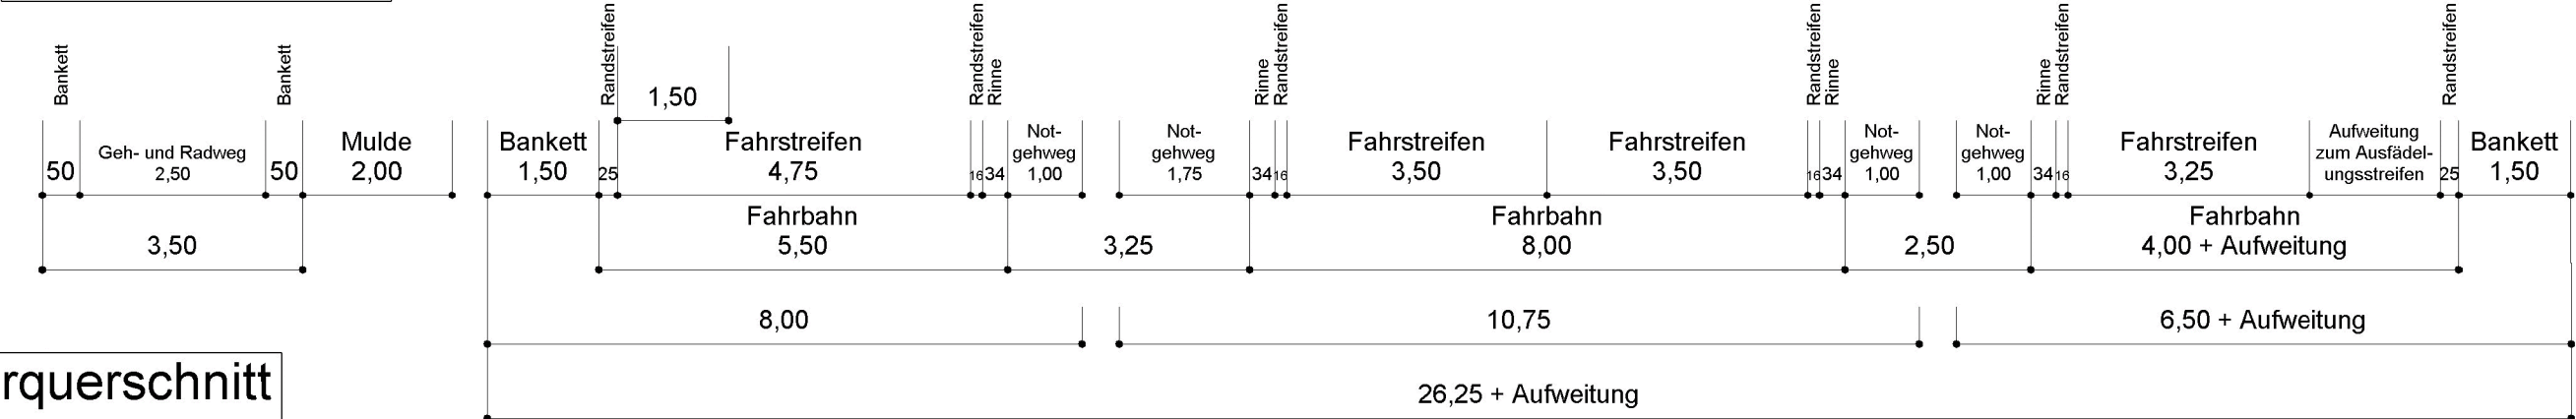


Sonderquerschnitt
Q 4A:
Bau-km 0+140

Oberbau (nachrichtlich):
Fahrbahnaufbau Bauklasse II
4 cm Asphaltdeckschicht^{*)}
8 cm Asphaltbinderschicht
14 cm Asphalttragschicht
44 cm Frostschutzschicht
70 cm Gesamtdicke
Bauweise Notgehweg
2,5 cm Asphaltdeckschicht
8,0 cm Asphalttragschicht
20,0 cm Frostschutzschicht
30,5 cm Gesamtdicke

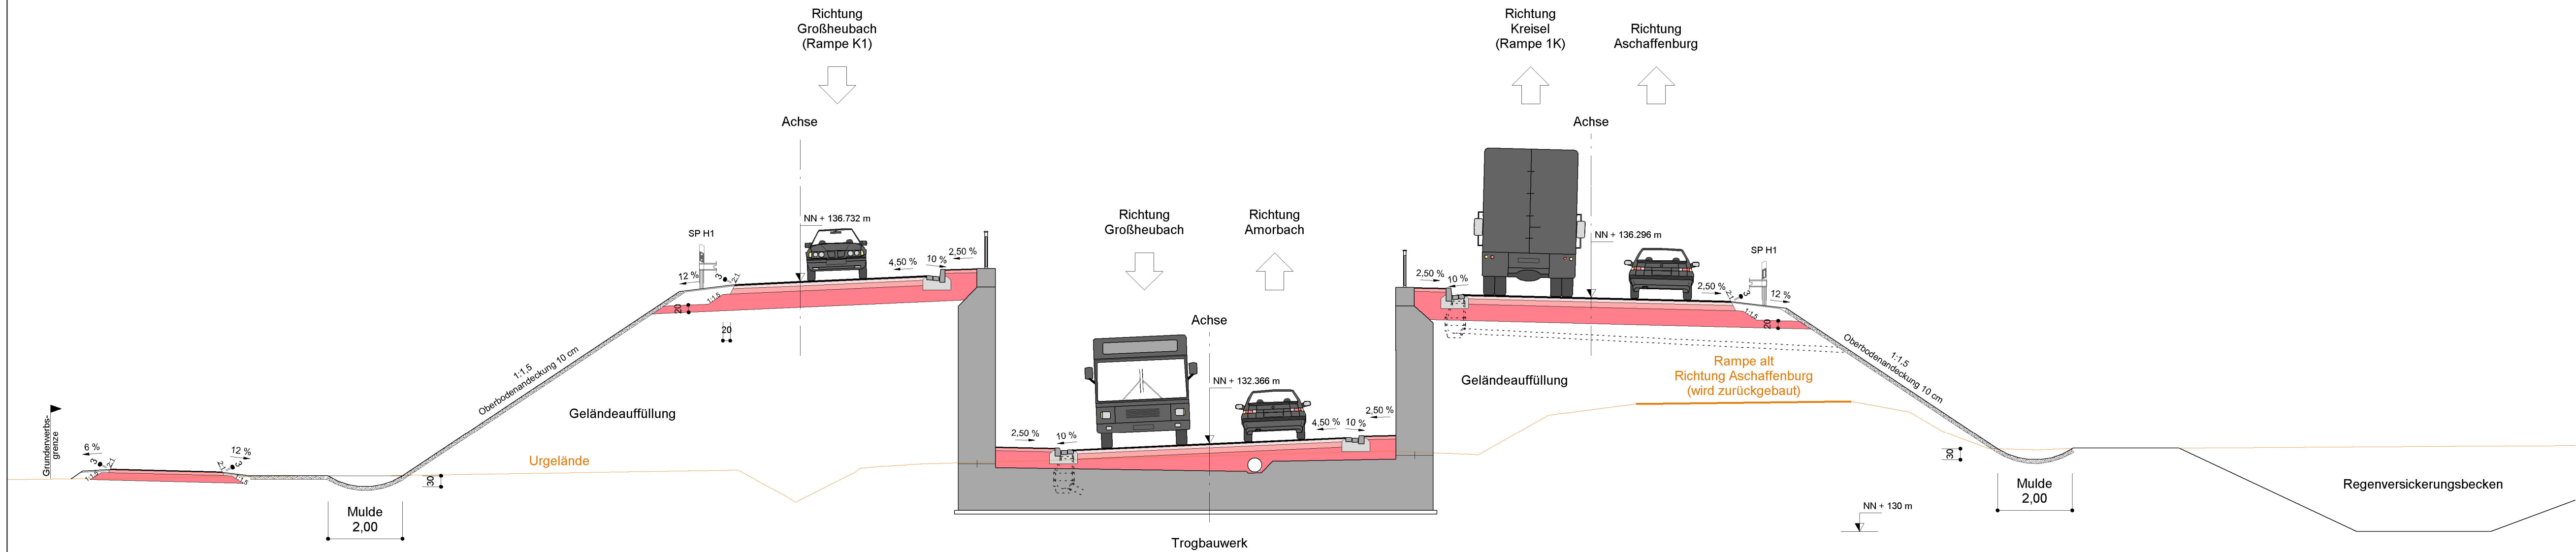

Oberbau (nachrichtlich):
Bauweise Geh- und Radweg
2,5 cm Asphaltdeckschicht
8,0 cm Asphalttragschicht
20,0 cm Frostschutzschicht
30,5 cm Gesamtdicke

Sonderquerschnitt
Q 4B:
Bau-km 0+215

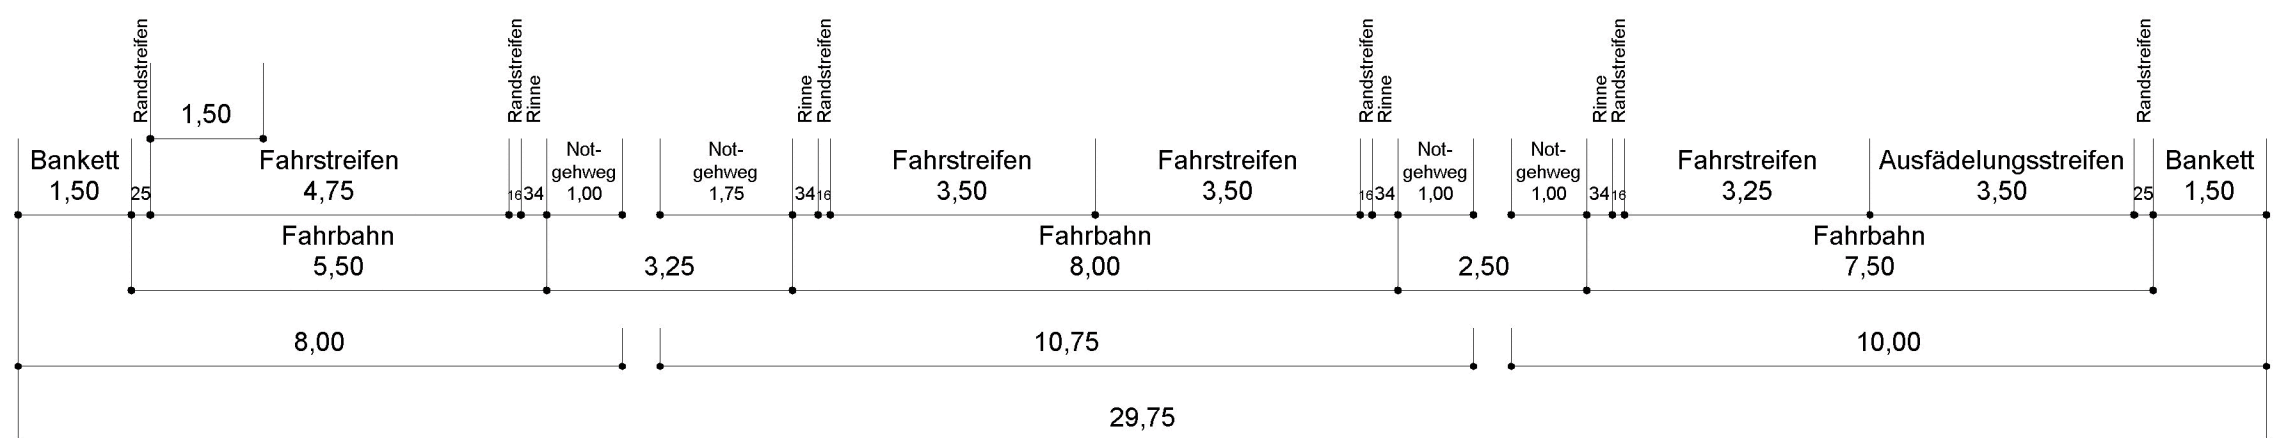

Oberbau (nachrichtlich):
Fahrbahnaufbau Bauklasse II
4 cm Asphaltdeckschicht^{*)}
8 cm Asphaltbinderschicht
14 cm Asphalttragschicht
44 cm Frostschutzschicht
70 cm Gesamtdicke
Bauweise Notgehweg
2,5 cm Asphaltdeckschicht
8,0 cm Asphalttragschicht
20,0 cm Frostschutzschicht
30,5 cm Gesamtdicke

Wird ersetzt durch
Deckplan 6.1.4 T1 vom 30.04.2013

Nr.	Art der Änderung	Datum	Name

Freistaat Bayern Staatliches Bauamt Aschaffenburg Corneliusstraße 1, 63739 Aschaffenburg, Tel. 09021/593-11, Fax 09021/593-263, E-Mail: poststelle@staab.bayern.de			Unterlage Blatt Nr. Datum Zeichen	6.1.4
Planfeststellung		bearbeitet gezeichnet geprüft	28.10.2011 28.10.2011 28.10.2011	M. Hummel J. Hofmann G. Brandt
B 469 / St 2310 / St 2441 Umbau der Anschlussstelle Kleinheubach B 469 Abschnitt 440 Station 3,257 - 4,235 B 469 Abschnitt 460 Station 0,000 - 0,502 St 2310 Abschnitt 100 Station 0,000 - 0,187 St 2441 Abschnitt 100 Station 0,000 - 0,163 Kr Mil 4 Abschnitt 100 Station 2,224 - 2,975		Querschnitte B 469 Ri. Großheubach mit Rampen Q 4A und Q 4B Maßstab 1: 100		
Aufgestellt: Aschaffenburg, den 28.10.2011 Staatliches Bauamt  Biller, Leitender Baudirektor				
Blattgröße: 450 mm x 900 mm		Plot-Datei: 060104-B469-AS-Khb-WE.plt		Plot-Datum: 05.04.2013
Probisdaten: © Bayerische Vermessungsverwaltung (Darstellung der Flurkarte als Eigentumsnachweis nicht geeignet)				